


C—C

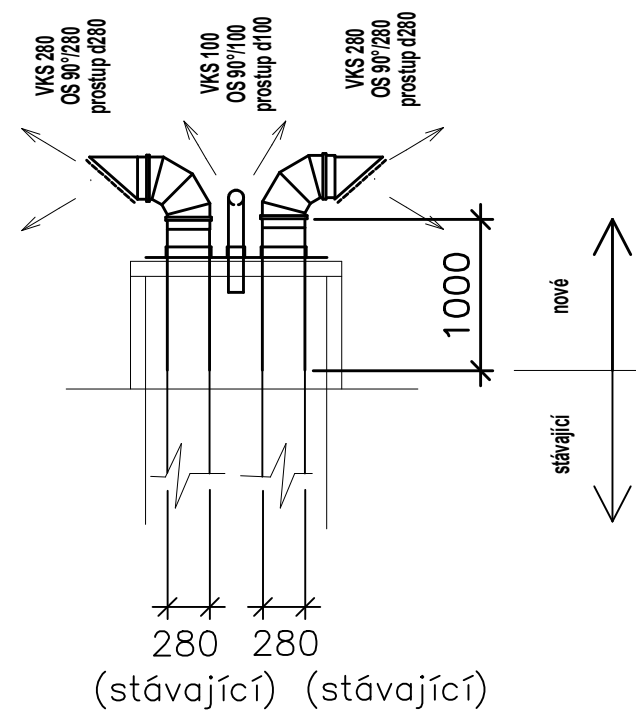

<b>THERMOLUFT KT s.r.o.</b> VZT, klimatizace a vytápění Fr. Šumavského 867/II, Kolín, ČR: 28109990 mob.: +420736812550, www: www.thermoluft.cz				INVESTOR Město Sušice, Náměstí Svobody č.p. 138/II, 342 01 Sušice	STUPEŇ PD : <b>DSP</b>
<input type="checkbox"/> A PRÁCE DĚLA <input type="checkbox"/> B STAVBA STAVBY DĚLA <input type="checkbox"/> C STAVBA VÝSTAV <input type="checkbox"/> D STAVBA VÝSTAV A STAVBY <input type="checkbox"/> E STAVBA VÝSTAV A STAVBY <input type="checkbox"/> F STAVBA VÝSTAV A STAVBY <input type="checkbox"/> G STAVBA VÝSTAV A STAVBY <input type="checkbox"/> H STAVBA VÝSTAV A STAVBY <input type="checkbox"/> I STAVBA VÝSTAV A STAVBY <input type="checkbox"/> J STAVBA VÝSTAV A STAVBY <input type="checkbox"/> K STAVBA VÝSTAV A STAVBY <input type="checkbox"/> L STAVBA VÝSTAV A STAVBY <input type="checkbox"/> M STAVBA VÝSTAV A STAVBY <input type="checkbox"/> N STAVBA VÝSTAV A STAVBY <input type="checkbox"/> O STAVBA VÝSTAV A STAVBY <input type="checkbox"/> P STAVBA VÝSTAV A STAVBY <input type="checkbox"/> Q STAVBA VÝSTAV A STAVBY <input type="checkbox"/> R STAVBA VÝSTAV A STAVBY <input type="checkbox"/> S STAVBA VÝSTAV A STAVBY <input type="checkbox"/> T STAVBA VÝSTAV A STAVBY <input type="checkbox"/> U STAVBA VÝSTAV A STAVBY <input type="checkbox"/> V STAVBA VÝSTAV A STAVBY <input type="checkbox"/> W STAVBA VÝSTAV A STAVBY <input type="checkbox"/> X STAVBA VÝSTAV A STAVBY <input type="checkbox"/> Y STAVBA VÝSTAV A STAVBY <input type="checkbox"/> Z STAVBA VÝSTAV A STAVBY		OBSAH <b>Sušice II, Stavební úpravy a zateplení panelového domu č.p. Kaštanová 1180</b> D.1.4. TECHNIKA PROSTŘEDÍ STAVEB		ČÍSLO VÝKRESU <b>B-05</b>	
AUTOR THERMOLUFT KT s.r.o.		DATUM 10 / 2023		MĚŘÍTKO 1:50	
VÝKRES VZDUCHOTECHNIKA: PŮDORYS 9.NP				FORMAT: A1	
				D.1.4.02	