


půdorys 1.–8.NP

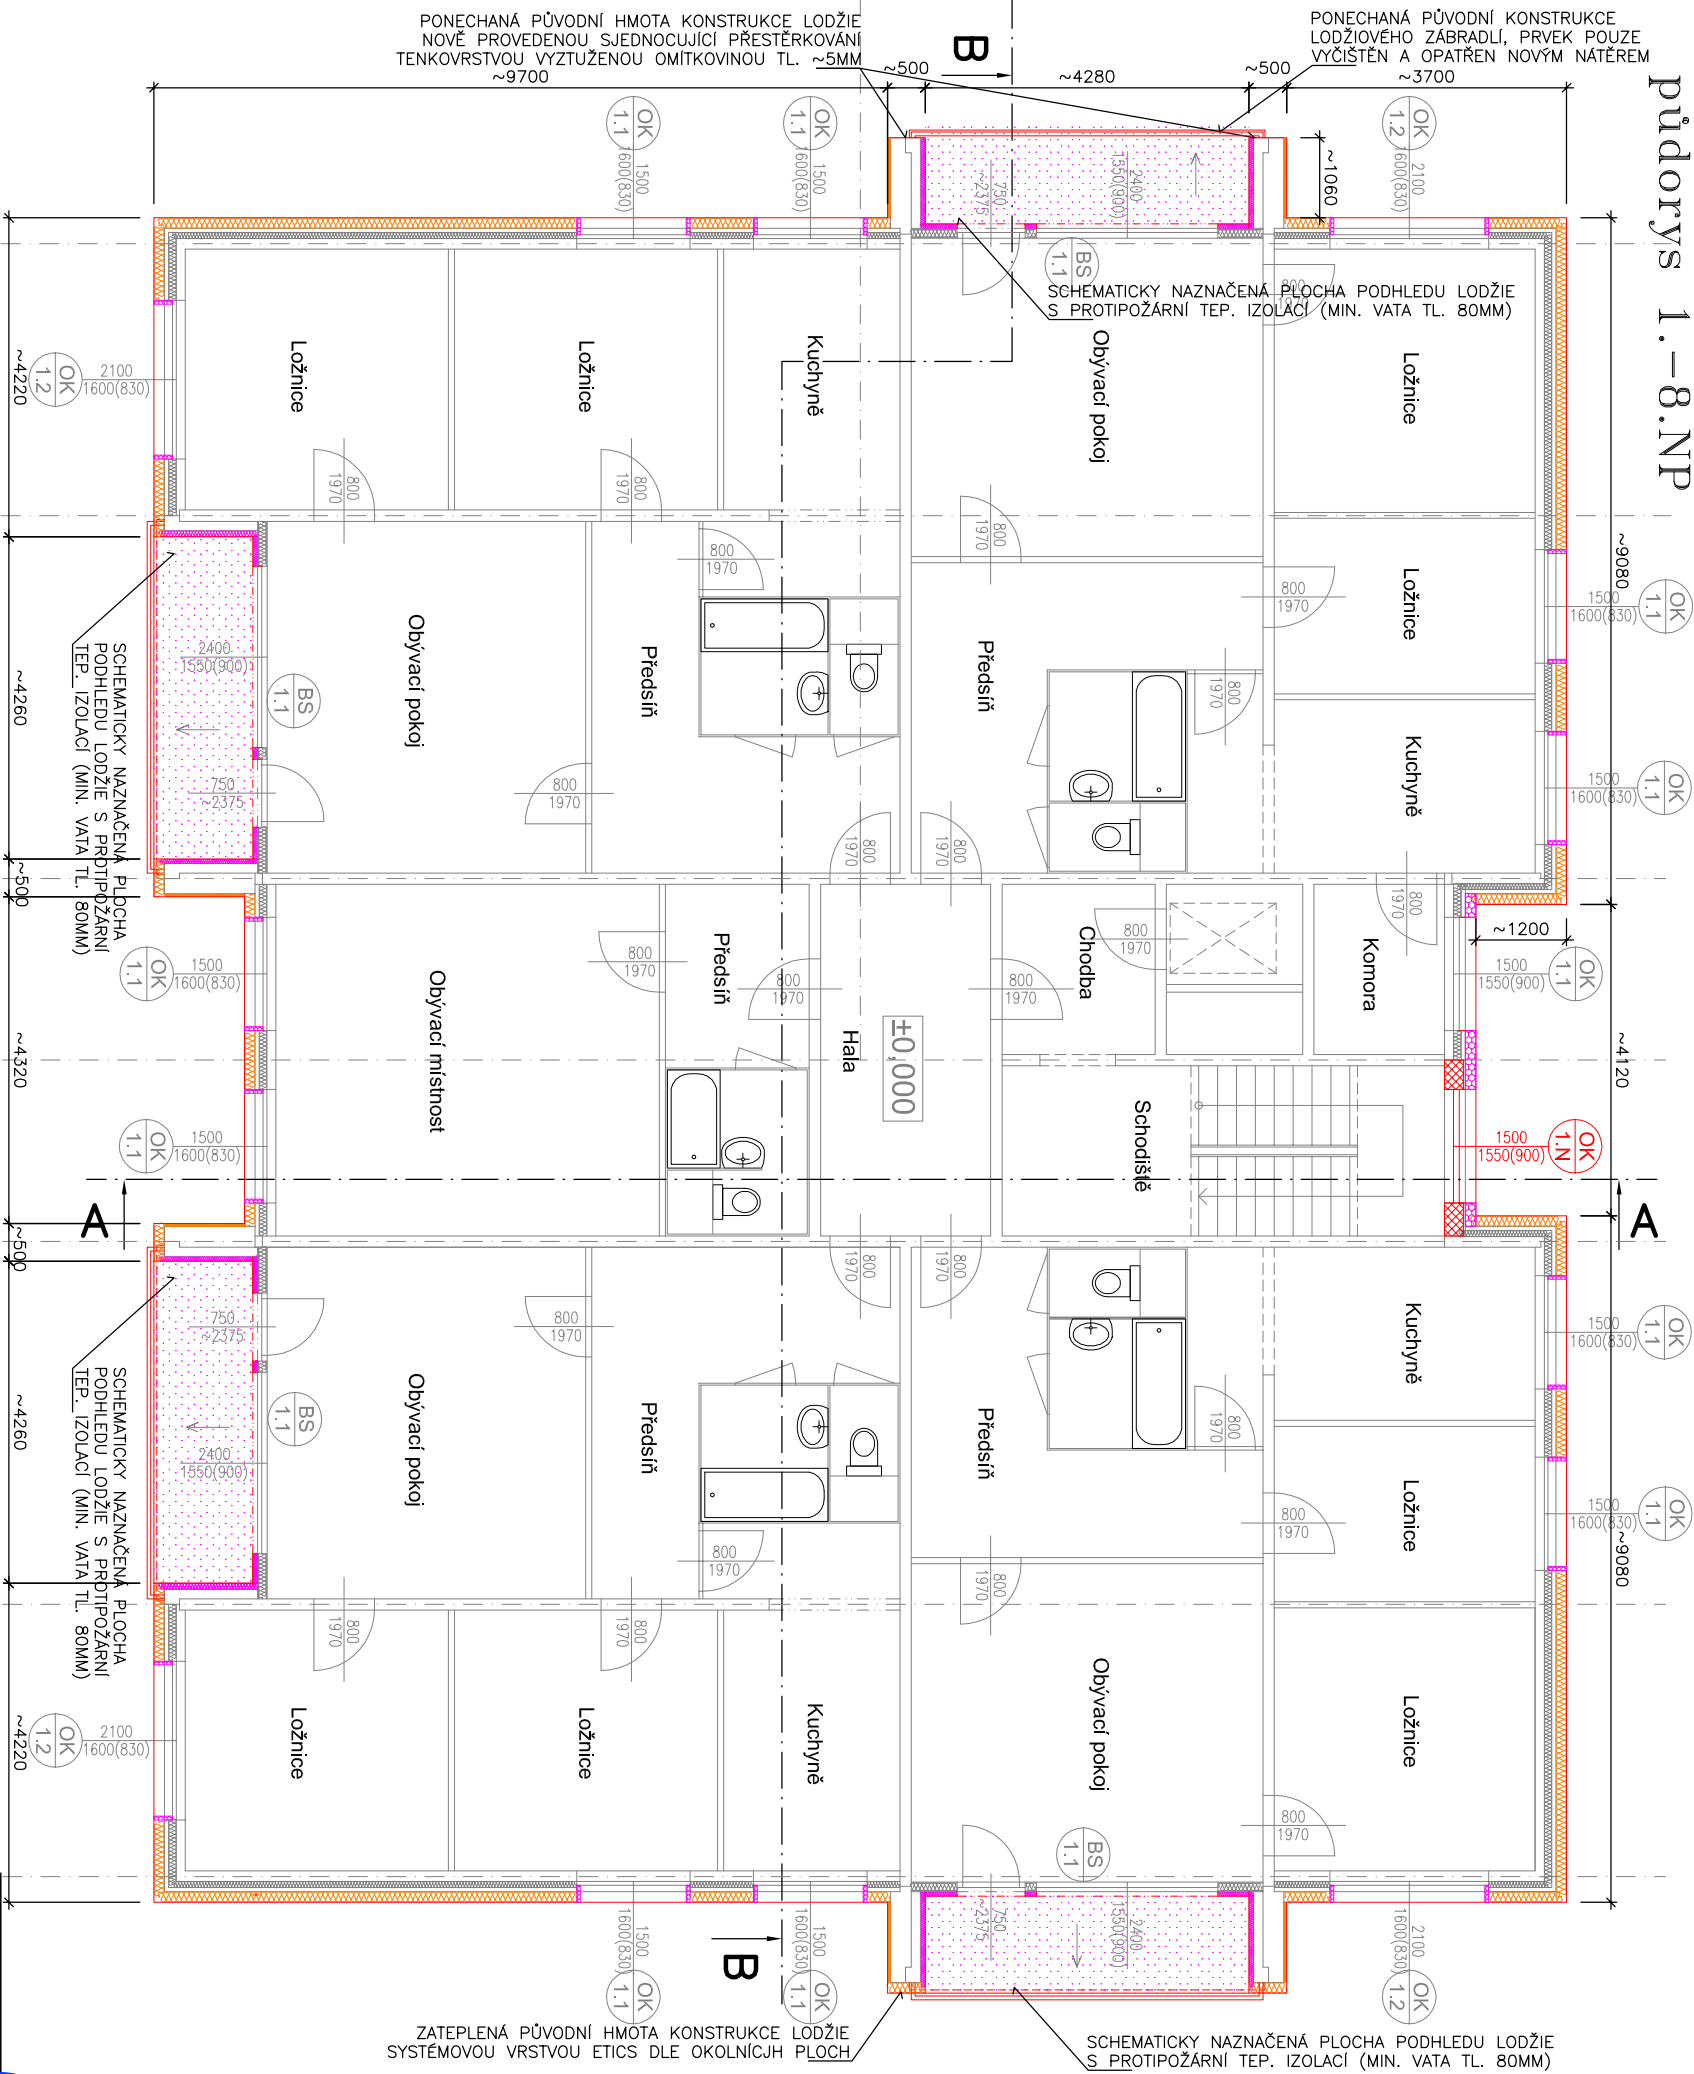

LEGENDA

- 1800 OK 1.X ZAKRESLENÍ NEDAVNO OSAZOVANÝCH=VYMĚŇOVANÝCH PRVKŮ PSV PLASTOVÝCH
- 1450(900) BS 1.1 ZAKRESLENÍ NEDAVNO OSAZOVANÝCH SENDVÝČOVÝCH LODŽIOVÝCH STĚN
- 600 OK 1.1 ZAKRESLENÍ PŮVODNÍCH PRVKŮ PSV/ SKLEPNÍCH OKEN
- 600(1780) old OK 1.1 ZAKRESLENÍ NOVĚ NAVRHOVANÝCH PRVKŮ PSV/ SCHODIŠŤOVÝCH OKEN
- 1500 OK 1.N ZAKRESLENÍ NOVĚ ZATEPLOVANÝCH PLOCH KZS/ EPS
- 1550(900) ZAKRESLENÍ NOVĚ ZATEPLOVANÝCH PLOCH KZS/ PIR
- ZAKRESLENÍ NOVĚ ZATEPLOVANÝCH PLOCH KZS / MIN. VATA/ PLOCHY, ZAKLADACÍ PÁSY

ZODPOVĚDNÝ PROJEKTANT: ING. JAN PRÁŠEK		AUTORIZACE:		ING. JAN PRÁŠEK	
INVESTOR: Město Sušice, Náměstí Svobody č.p. 138/I, 342 01 SUŠICE		PROJEKTOVÁ A INŽENÝRSKÁ ČINNOST		Ing. Jan PRÁŠEK	
MÍSTO STAVBY: CELKEM st.p.č. 3187, 3188, 3199, 3190, k.ú. Sušice nad Otavou		ulice 5.květno 670, SUŠICE		2A4	
AKCE: SUŠICE, zateplení panelových domů č.p. 1158–1161, ul. Kaštanová		STUPEŇ PR: ZÁŘÍ 2018		DPS	
SO 04 – Bytový objekt č.p. 1161		ZÁKLADNÍ ČÍSLO: 03/2018/DPS		Č. VÝKRESU:	
ČÁST: D.X.1. Architektonicko stavební část		NÁZEV: KAST_TEPLO_NSTAV		MĚŘÍTKO: 1:100	
VÝKRES:		Nový stav: Půdorys 1.NP–8.NP		D.4.1.2	