



ŘEZ B - B' 1 : 50

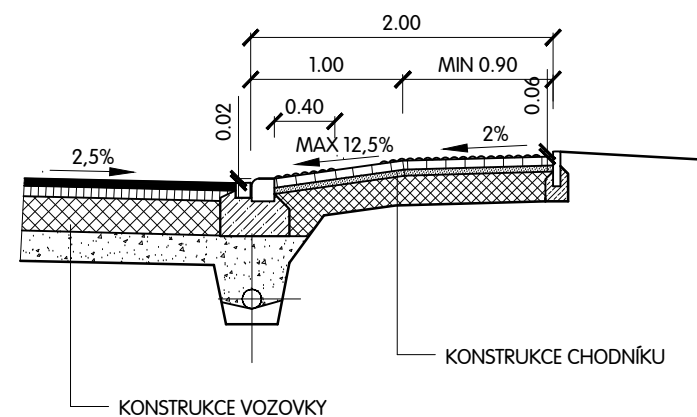



PŮDORYS 1 : 100

SJEZD - ŠÍŘKA CHODNÍKU 2,00 M A VÍCE

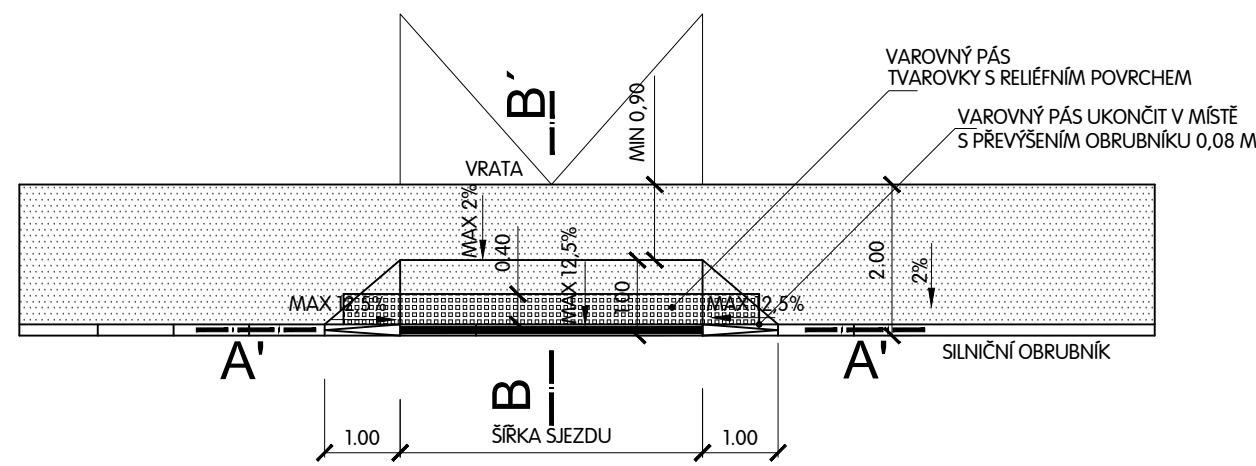

ŘEZ A - A' 1 : 50

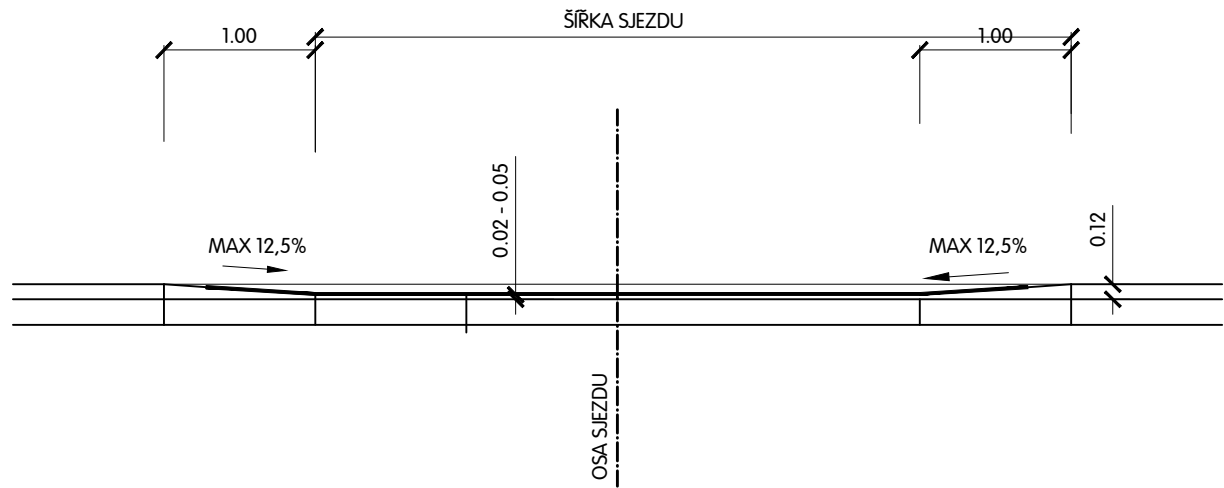

| | | | | | |
|------------------|------------------|------------------|-------------------|--|------------|
| VED. PROJEKTANT | ZODP. PROJEKTANT | VYPRACOVAL | KRESLIL |  MACÁN PROJEKCE DS s.r.o. ČECHOVA 193, CHUDENICE 339 01 tel. 376315118 projekcds@projekcds.cz | |
| ING. TOMÁŠ MACÁN | ING. TOMÁŠ MACÁN | ING. TOMÁŠ MACÁN | ING. TOMÁŠ MACÁN | | |
| | | | | | |
| KRAJ | PLZEŇSKÝ | KAT.ÚZEMÍ | SUŠICE NAD OTAVOU | FORMÁT | A4 |
| OBJEDNATEL | MĚSTO SUŠICE | | | DATUM | I/26 |
| AKCE | | | | ÚČEL | PDPS |
| | | | | ČÍS.ZAKÁZKY | 3925 |
| | | | | MĚŘÍTKO | 1 : 50 |
| | | | | ČÍS. PŘÍLOHY | ČÍS. KOPIE |
| | | | | 10 | |
| OBSAH | | | | | |
| | | | | | |

TATO DOKUMENTACE VČETNĚ VŠECH PŘÍLOH JE DUŠEVNÍM VLASTNICTVÍM FIRMY MACÁN PROJEKCE DS s.r.o. OBJEDNATEL TĚTO DOKUMENTACE JE OPRÁVNĚN JI VYUŽÍT K ÚČELŮM VYPLYVAJÍCÍM Z UZAVŘENÉ SMLOUVY JINÉ OSOBY JAK PRÁVNICKÉ TAK FYZICKÉ NEJSOU BEZ PŘEDCHOZÍHO VÝSLOVNÉHO SOUHLASU OBJEDNATELE OPRÁVNĚNY TUTO DOKUMENTACI ANI JEJÍ ČÁSTI VYUŽÍVAT, KOPÍROVAT NEBO ZPŘÍSTUPNIT JINÝM OSOBÁM