


SITUACE KATASTRÁLNÍ

M 1:1000

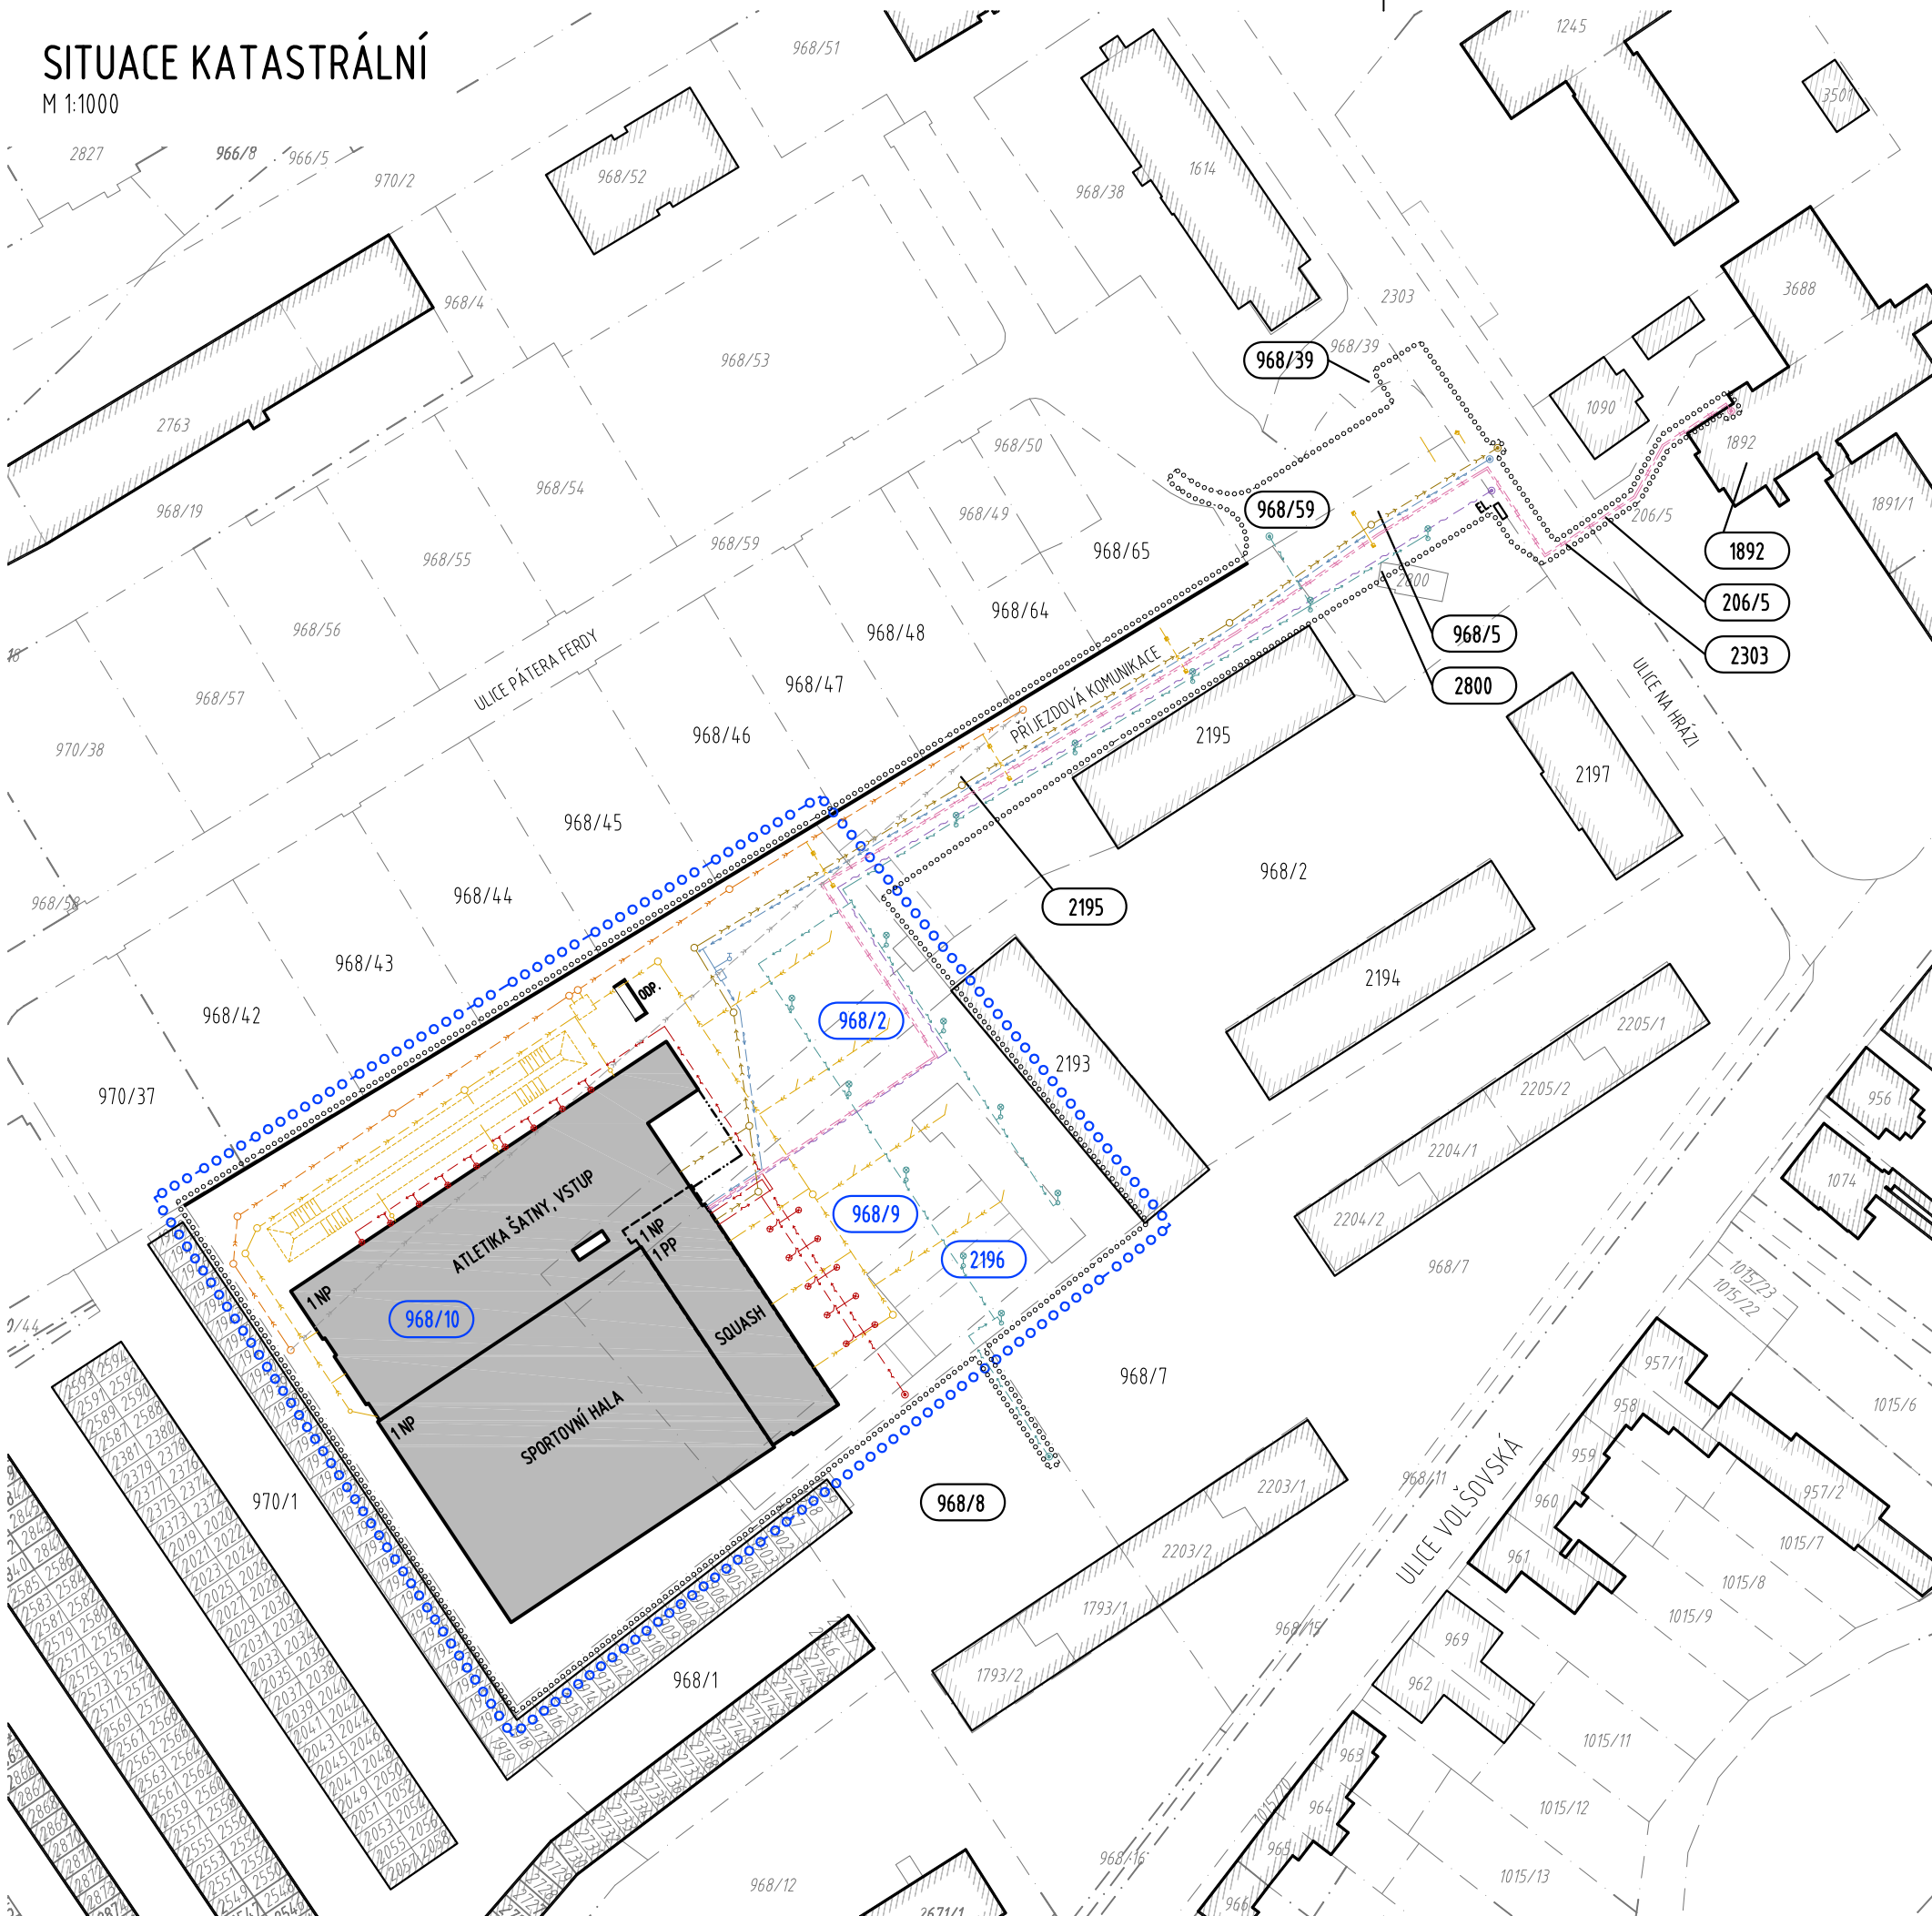

POZEMKY DOTČENÉ STAVBOU (SO-01 SPORTOVNÍ HALA):

PARC. Č.	VLASTNÍK	POZN.
968/2	MĚSTO SUŠICE	(SPORTOVNÍ HALA, AREÁL)
968/9	MĚSTO SUŠICE	(SPORTOVNÍ HALA, AREÁL)
968/10	MĚSTO SUŠICE	(SPORTOVNÍ HALA, AREÁL)
ST 2196	MĚSTO SUŠICE	(SPORTOVNÍ HALA, AREÁL)

POZEMKY DOTČENÉ STAVBOU (DOPRAVNÍ A INŽENÝRSKÉ NAPOJENÍ):

PARC. Č.	VLASTNÍK	POZN.
206/5	MĚSTO SUŠICE	(PŘÍPOJKA TEPOVODU)
968/5	MĚSTO SUŠICE	(PŘÍJEZDOVÁ KOMUNIKACE, POSUN ZAŘÍZENÍ NN)
968/8	MĚSTO SUŠICE	(NAPOJENÍ NA VEŘEJNÉ OSVĚTLENÍ)
968/39	MĚSTO SUŠICE	(PŘÍPOJENÍ ULICE PÁTERA FERDY)
968/59	MĚSTO SUŠICE	(PŘÍPOJENÍ ULICE PÁTERA FERDY)
2303	MĚSTO SUŠICE	(PŘÍPOJENÍ KOMUNIKACE, PŘÍPOJKY)
2800	MĚSTO SUŠICE	(ZELENÝ PÁS PODÉL DOPRAVNÍHO NAPOJENÍ)
ST 1892	MĚSTO SUŠICE	(PŘÍPOJKA TEPOVODU - OBJEKT KOTELNY)
ST 2195	MĚSTO SUŠICE	(PŘÍJEZDOVÁ KOMUNIKACE)

SOUSEDNÍ POZEMKY (RELEVANTNÍ VE VZTAHU K UMÍSTĚNÍ ZÁMĚRU):

PARC. Č.	VLASTNÍK	POZN.
968/1	MĚSTO SUŠICE	(MANIPULAČNÍ PLOCHA U GARÁŽÍ)
968/7	SKUPINA VLASTNÍKŮ	(OKOLÍ BD)
968/12	MĚSTO SUŠICE	(OKOLÍ BD)
968/38	SKUPINA VLASTNÍKŮ	(OKOLÍ BD)
968/42	SJM ŠIMOVI	(RD)
968/43	ŠVECOVI	(RD)
968/44	SJM POLÁKOVI	(RD)
968/45	SJM ZDEŇKOVI	(RD)
968/46	HORÁKOVÁ P, MACH R.	(RD)
968/47	KAFKOVÁ LENKA	(RD)
968/48	KAFKOVÁ LENKA	(RD)
968/64	FREMR TOMÁŠ	(RD)
968/65	VINICKÁ MARIE	(RD)
970/1	MĚSTO SUŠICE	(MANIPULAČNÍ PLOCHA U GARÁŽÍ)
970/37	SVOBODA GUSTAV ING.	(RD)
ST 1090	SUŠICKÁ STAVEBNÍ S.R.O.	(RD)
ST 1793/1	MĚSTO SUŠICE	(BD)
ST 1793/2	MĚSTO SUŠICE	(BD)
ST 1891/1	MĚSTO SUŠICE	(BD)
ST 1891/2	MĚSTO SUŠICE	(BD)
ST 2193	MĚSTO SUŠICE	(GARÁŽE, DÍLNA)
ST 2194	MĚSTO SUŠICE	(GARÁŽE)
ST 2197	MĚSTO SUŠICE	(ADMINISTRATIVA, BYTY SULES)
ST 3688	MĚSTO SUŠICE	(KOTELNA)

LEGENDA:

OBRYSY STÁVAJÍCÍ OKOLNÍ ZÁSTAVBY

NAVRHOVANÉ OBEJKTY

NAVRHOVANÉ PODZEMNÍ OBEJKTY

HRANICE PARCEL DLE KN

ŘEŠENÉ POZEMKY INVESTORA

SOUSEDNÍ POZEMKY DOTČENÉ STAVBOU

OSTATNÍ SOUSEDNÍ POZEMKY

ČÍSLA PARCEL DLE KN
K.Ú. SUŠICE NAD OTAVOU

POZEMKY INVESTORA - AREÁL SPORTOVNÍ HALY (KRESLENO S ODSAZENÍM)

HRANICE STAVBY (KRESLENO S ODSAZENÍM)

VODOVODNÍ PŘÍPOJKA / NAPOJOVACÍ BOD

KANALIZAČNÍ PŘÍPOJKA / NAPOJOVACÍ BOD

PŘELOŽKA DEŠŤOVÉ KANALIZACE

AREÁLOVÉ ROZVODY EL. ENERGIE NN / NAPOJOVACÍ BOD

PŘÍPOJKA TEPOVODU / NAPOJOVACÍ BOD

SLABOPROUDÁ PŘÍPOJKA / NAPOJOVACÍ BOD

NOVÉ VEDENÍ KABELU VEŘEJNÉHO OSVĚTLENÍ / NAPOJOVACÍ BOD

DEŠŤOVÁ KANALIZACE NOVÁ

RUŠENÁ DEŠŤOVÁ KANALIZACE

NOVÁ LAMPA / ZEMNÍ SVÍTIDLO VEŘEJNÉHO OSVĚTLENÍ

NOVÝ POŽÁRNÍ HYDRANT

STAVEBNÍ OBJEKTY:

- SO-01 SPORTOVNÍ HALA
- SO-02 AREÁL - DOPRAVNÍ NAPOJENÍ, KOMUNIKACE A ZPEVNĚNÉ PLOCHY
- SO-03 SYSTÉM LIKVDACE DEŠŤ. VOD VČ. NAPOJ. NA DEŠŤOVOU KANALIZACI
- SO-04 ŘAD / PŘÍPOJKA - KANALIZACE SPLAŠKOVÁ (ŘAD REALIZOVÁN 08/2019)
- SO-05 ŘAD / PŘÍPOJKA - VODOVOD (ŘAD REALIZOVÁN 08/2019)
- SO-06 PŘÍPOJKA - TEPOVOD
- SO-07 AREÁLOVÉ ROZVODY ELEKTRICKÉ ENERGIE
- SO-08 PŘÍPOJKA - SLABOPROUD (ŘEŠENA SAMOSTATNĚ SPRÁVCEM SÍTĚ)
- SO-09 VEŘEJNÉ OSVĚTLENÍ
- SO-10 SADOVÉ ÚPRAVY
- SO-11 PŘELOŽKA DEŠŤOVÉ KANALIZACE (REALIZOVÁNO 08/2019)

±0,000 = 477,00 m n.m. BpV

02	03/2019	SNÍŽENÍ VÝŠKY SPORTOVNÍ HALY, ZMĚNA KONSTRUKČNÍHO SYSTÉMU SPORTOVNÍ HALY, ÚPRAVA SKLADBY KONSTRUKCÍ
01	06/2018	ÚPRAVA SKLADBY KONSTRUKCÍ, ZMĚNA TRASOVÁNÍ PŘÍJEZDOVÉ KOMUNIKACE
REV. NO.	DATUM / DATE	POPIS / ANNOTATION
AKCE / PROJECT		
SPORTOVNÍ HALA SUŠICE		
parc. č. 968/9, 968/10, st. 2196, část 968/2, K.Ú. SUŠICE NAD OTAVOU		
INVESTOR / DEVELOPER		
MĚSTO SUŠICE		
náměstí Svobody 138, 342 01, Sušice		
HLAVNÍ PROJEKTANT / GENERAL DESIGNER		
APRIS 3MP s.r.o.		
BAAROVA 231/36, 140 00, PRAHA 4, ČR tel.: +420 261 260 358, e-mail: apris@apris.cz		
ARCHTEKT PROJEKTU / ARCHITECT		
Ing. arch. M. TYLŠOVÁ Ing. arch. V. TARABA Ing. arch. P. HOLUBOVÁ		
VEDENÍ PROJEKTU / PROJECT LEADER		
Ing. arch. M. TYLŠOVÁ Ing. V. HEJL		
PROJEKTANT ČÁSTI / DESIGNER		
APRIS 3MP s.r.o.		
BAAROVA 231/36, 140 00, PRAHA 4, ČR tel.: +420 261 260 358, e-mail: apris@apris.cz		
ČÁST/PART		
C		
VYPRACOVATEL/DRAFTER		
Ing. V. HEJL		
KONTROLA/CHECK		
Ing. arch. M. TYLŠOVÁ		
STUPEŇ DOKUMENTACE / PHASE		
DOKUMENTACE PRO PROVÁDĚNÍ STAVBY		
NÁZEV PŘÍLOHY/TITLE		
SITUACE KATASTRÁLNÍ		
DATUM / DATE		
08/2017		
ČÍSLO ZAKÁZKY / JOB NUMBER		
2016015		
POČET FORMÁTŮ / FORMAT		
3xA4		
MĚŘÍTKO / SCALE		
1:1000		
EXKOPÉ / COPY		
Č. PŘÍLOHY / DRAWING NUMBER		
01		