



# SCHEMA AXONOMETRIE

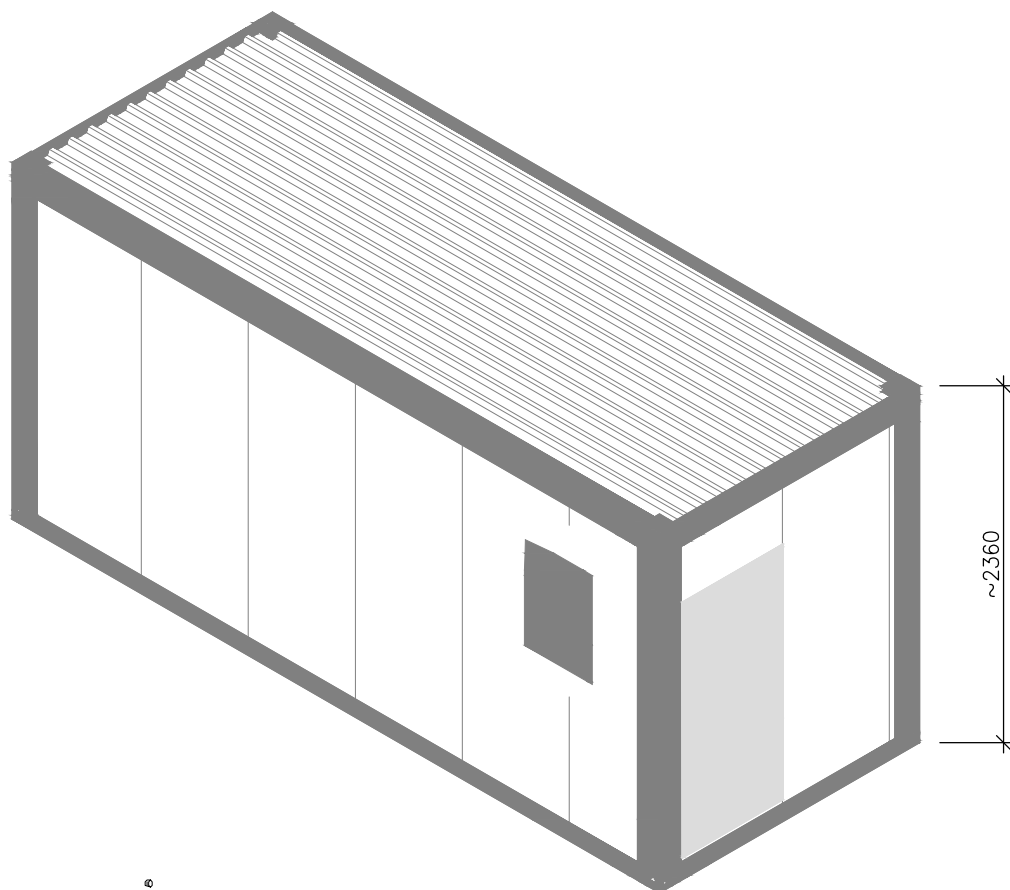

# SCHEMA PŮDORYS

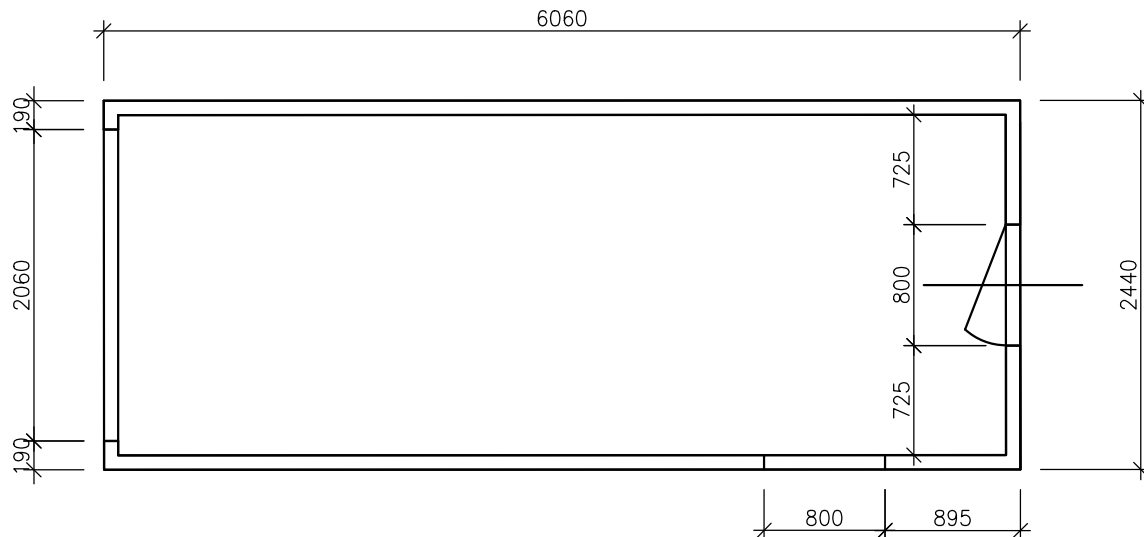

autorizace:		paré:	
stavebník: MĚSTO SUŠICE, Náměstí Svobody 138, 342 01 SUŠICE		formát:	
projektant: Ing. Jan PRÁŠEK, ul. 5.května 670, 342 01 SUŠICE		datum: ZÁŘÍ 2021	
místo stavby: Poz. p.p.č. 373/25 a navazující, v k.ú. Sušice nad Otavou		stupeň PD: ÚS	
název akce: SUŠICE II, zateplení panelových domů č.p. 712-713, ul. Villaniho a č.p. 714-717, ul. V Rybníčkách, SUŠICE II, zateplení panelových domů č.p. 718-7193, ul. 5. května a č.p. 720-721 ul. U Kapličky <b>ZAŘÍZENÍ STAVENIŠTĚ</b>		číslo zakázky: 01/2021/ZEL	
		archivní číslo: 01/2021/ZEL	
		archiv PC: ZEL_ZS_BUNKY	
část: <b>Tvarová schemata/ Územní souhlas</b>		měřítko:  1:50	č. výkresu:  US.2
výkres: <b>Schematický výkres staveništní buňky</b>			