



VÝKRES TVARU
ŘEZ B-B
M 1:50

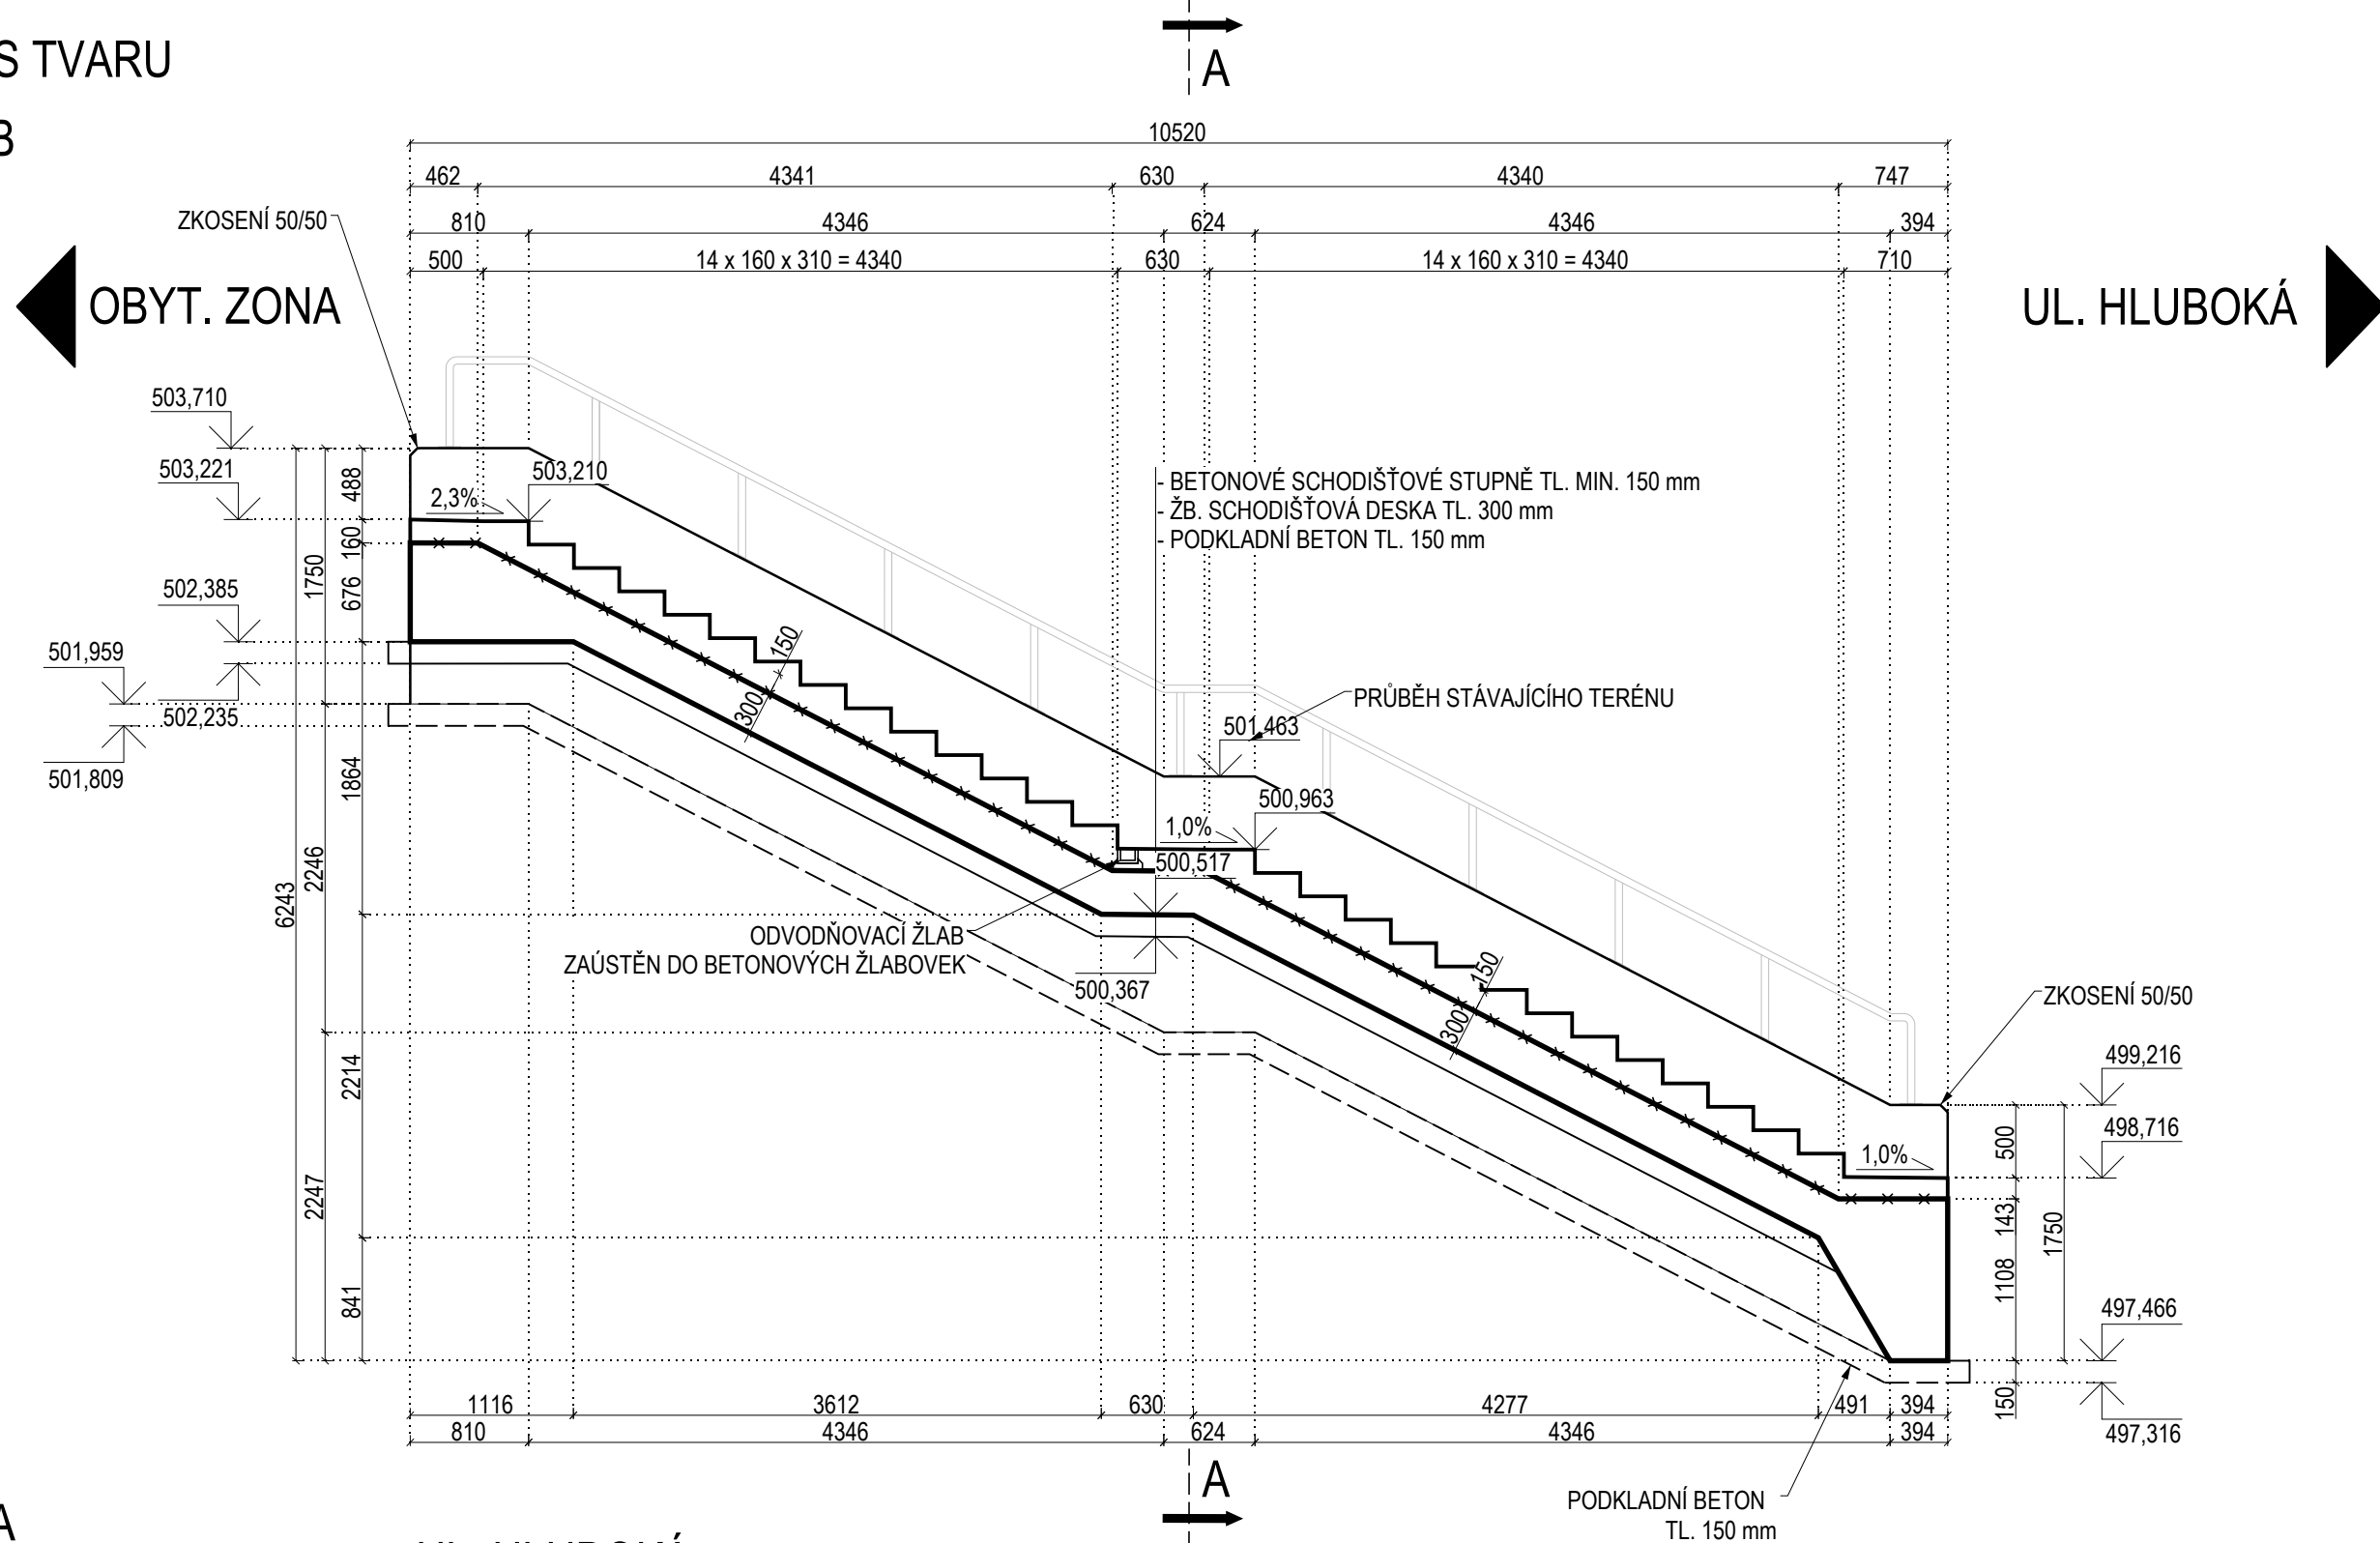


ŘEZ A-A
M 1:50

UL. HLUBOKÁ

OBYT. ZONA

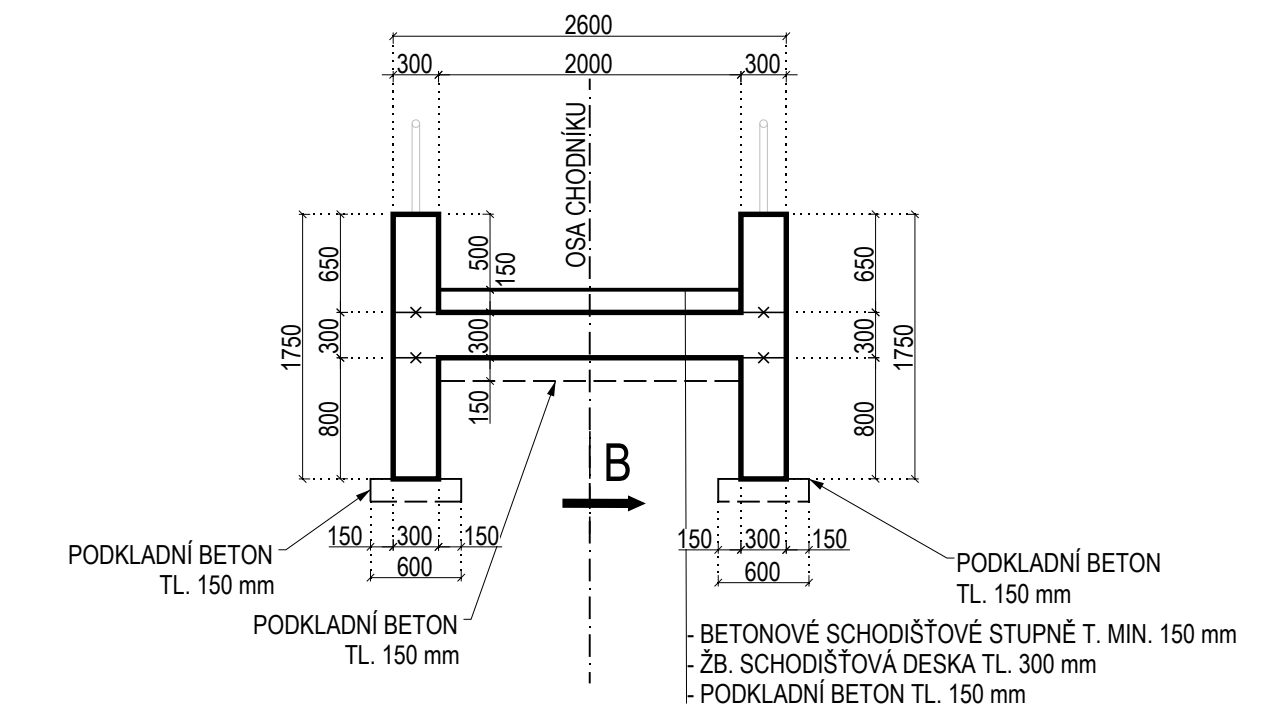

PŮDORYS
M 1:50

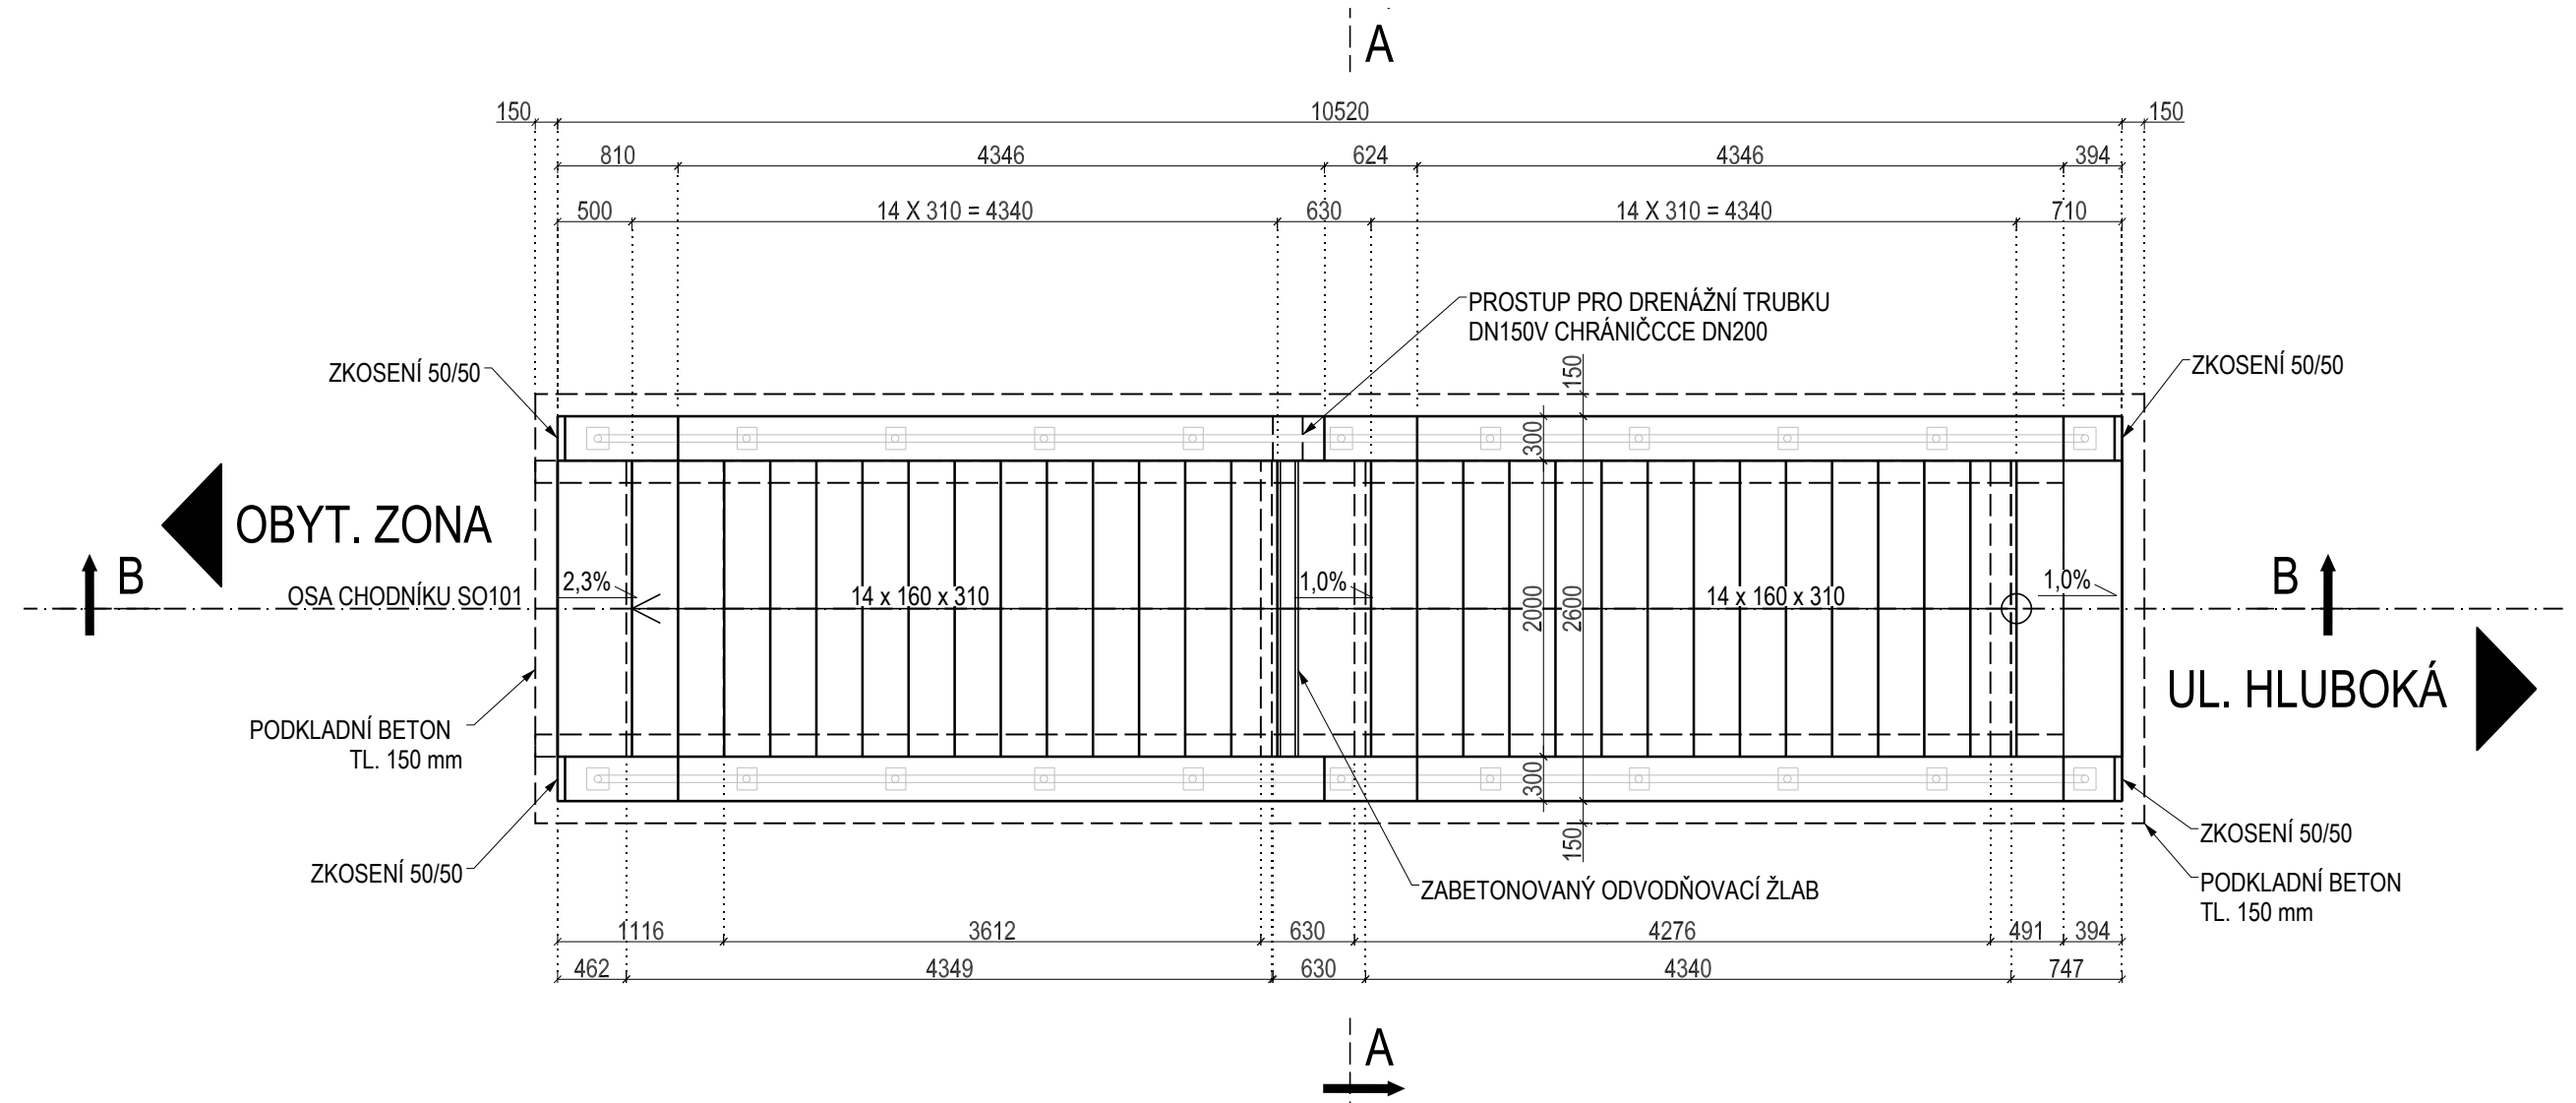

POZNÁMKY:

- 1 - SOUŘADNICOVÝ SYSTÉM: S-JTSK
- 2 - PŘESNOST VYTÝČENÍ A PŘÍPUSTNÉ ODCHYLKY SE ŘÍDÍ TKP KAP. 1, PŘ. Č.9 A TKP KAP. 29., PŘÍPADNĚ JSOU UPŘESNĚNY NA VÝKRESE
- 3 - VEŠKERÉ NEIZOLOVANÉ ZASYPANÉ ČÁSTI BUDOU OPATŘENY NÁTĚREM PROTI ZEMNÍ VLHKOSTI: ALP + 2 X ALN
- 4 - POVRCHOVÁ ÚPRAVA BETONOVÝCH KONSTRUKCÍ BUDE PROVEDENADLE TKP 8, PŘÍLOHY 10, KAPITOLY 5.6 - POVRCHOVÁ ÚPRAVA BETONŮV KATEGORIÍ:
- VIDITELNÉ PLOCHY: C2d, CELOPLOŠNÉ VÍCEVRSTVÉ DESKY SE STRUKTÚROU DŘEVA ZPVNĚNÉ POVRCHOVÉ PEČETÍČÍ PRYSKYŘIČNOU VRSTVOU
- NEVIDITELNÉ PLOCHY: C1a, VELKOPLOŠNÉ BEDNÍČÍ PRVKY (VODOVZDORNÁ PŘEKLIŽKA NEBO OCELOVÉ BEDNĚNÍ)
- 5 - ZKOSENÍ VŠECH HRAN BETONOVÝCH MONOLITICKÝCH KONSTRUKCÍ 20/20 mm VLOŽENÍM LIŠT DO BETONU NENÍ-LI UVEDENO JINAK

PŘESNOST PROVÁDĚNÍ:

BETONOVÉ TRÁMY A DESKA:

- POLOHOVÉ +/- 20 mm
- VÝŠKOVÉ +/- 10 mm

SCHODNICE:

- POLOHOVÉ +/- 20 mm
- VÝŠKOVÉ +/- 5 mm

MATERIÁLY

BETON

NAVROVANÉ TRÍDY BETONŮ DLE TKP SPK 18

PODKLADNÍ BETON C12/15n - XC2; - CI 0,20 Dmax 22 - S3

SCHODIŠTĚ - TRÁMY A DESKA C30/37 - XC4; XF2; XD1; - CI 0,20 Dmax 22 - S3

SCHODIŠTĚ - SCHODNICE C30/37 - XC4; XF2; XD1; - CI 0,20 Dmax 22 - S3

SPECIFIKACE OCELI

VÝZTUŽ B500B

| | | | |
|--|--|---|------------------------------------|
| SOUŘADNICOVÝ S-JTSK, VÝŠKOVÝ SYSTÉM BpV | | | |
| OBJEDNATEL:  MĚSTO SUŠICE NÁMĚSTÍ SVOBODY 138 342 01 SUŠICE | | ZHOTOVITEL:  AFRY CZ s.r.o. MAGISTRŮ 1275/13 140 00 PRAHA 4 tel.: +420 277 005 500 www.afrycz.cz | |
| HLAVNÍ INŽENÝR PROJEKTU: Ing. PROKOP NEDBAL | ZODPOVĚDNÝ PROJEKTANT: Ing. PROKOP NEDBAL | VYPRACOVAL: Ing. arch. JIŘÍ JIRÁŇ | KONTROLOVAL: Ing. ONDŘEJ JANOTA |
| NÁZEV PROJEKTU: ROZVOJOVÉ ÚZEMÍ POD KALICHEM, SUŠICE - DOKUMENTACE PRO STAVEBNÍ ŘÍZENÍ A PROVÁDĚNÍ STAVBY DSJ | | | |
| ČÁST: | DOKUMENTACE OBJEKTŮ - STAVEBNÍ ČÁST | | |
| STAVEBNÍ OBJEKT: | SO 101 - POZEMNÍ KOMUNIKACE | | |
| PŘÍLOHA: | VÝKRES TVARU | | |
| KRAJ: | PLZEŇSKÝ KRAJ | ČÁST: | D |
| DATUM: | 09/2021 | PŘÍLOHA Č.: | |
| STUPEŇ: | PDP5 | ČÍSLO PARE: | |
| MĚŘÍTKO: | 1:50 | | |
| Č. ZAKÁZKY: | 2020/0191 | | 6.3 |