


PŮDORYS 2.NP - HLAVNÍ OBJEKT

stávající stav

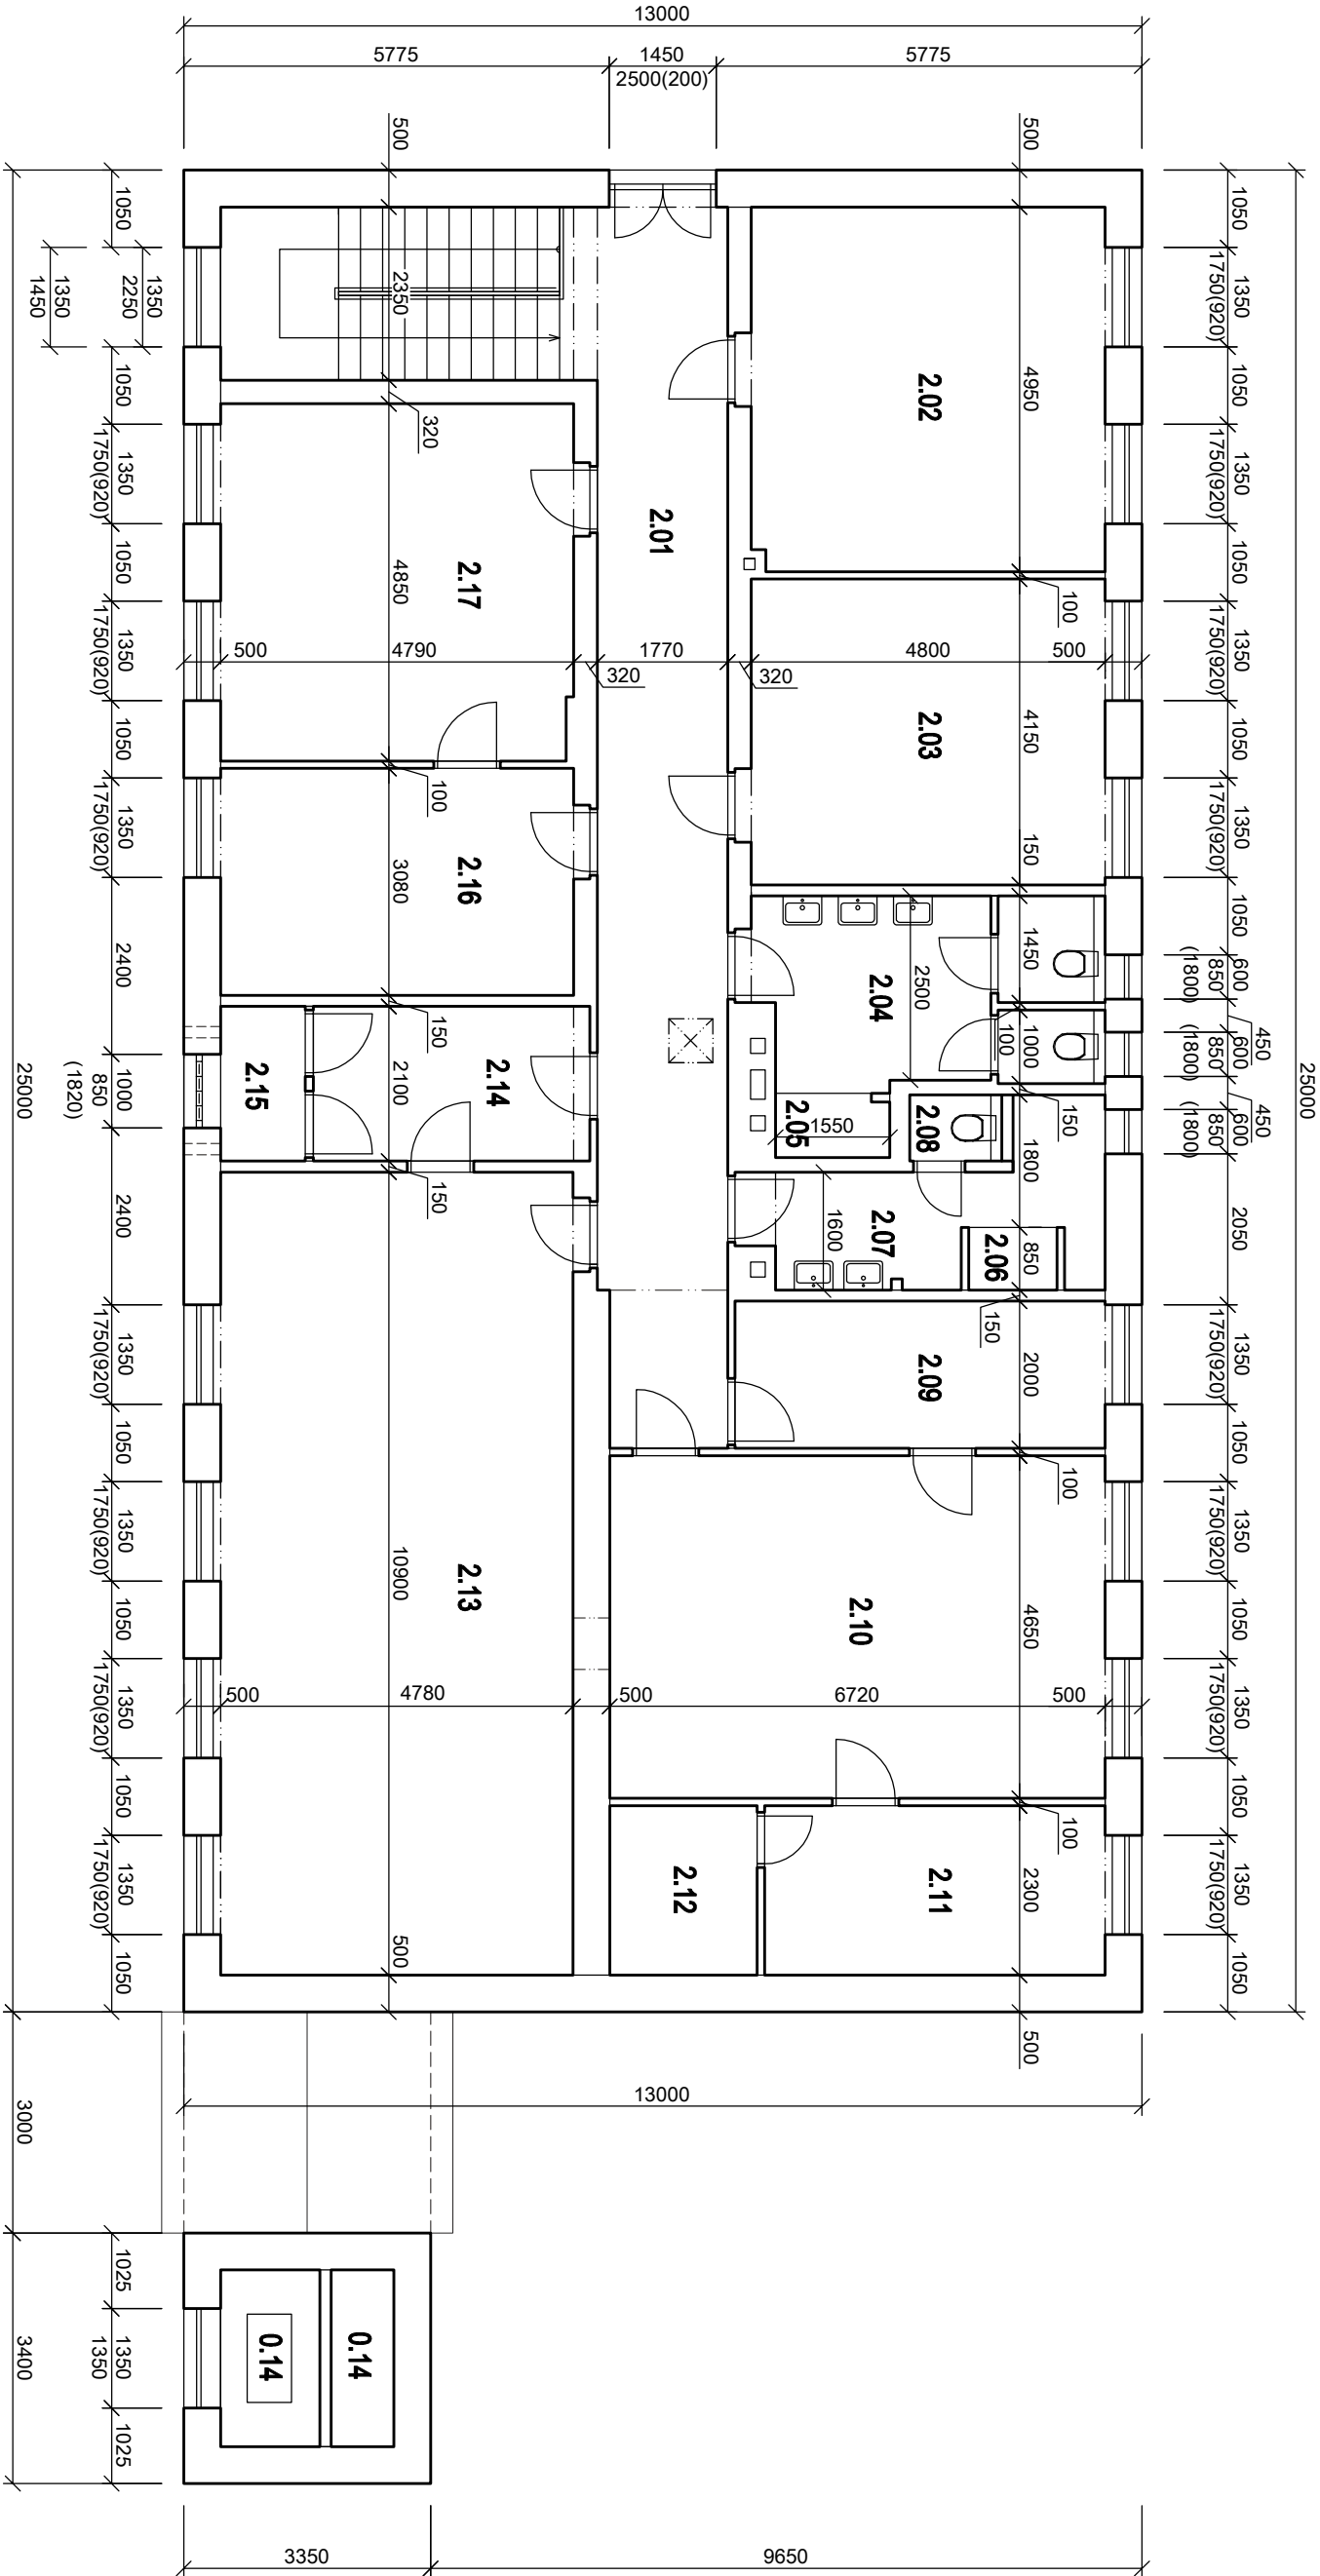

LEGENDA MÍSTNOSTÍ

Číslo	Účel místnosti	Plocha [m²]	Podlaha
2.01	chodba	29,50	keramická dlažba
2.02	ložnice	23,76	PVC
2.03	ložnice	19,92	PVC
2.04	WC - ženy	11,61	keramická dlažba
2.05	sprcha - hyg. smyčka	1,32	keramická dlažba
2.06	sprcha - hyg. smyčka	1,02	keramická dlažba
2.07	umývárna - hyg. smyčka	7,25	keramická dlažba
2.08	WC - muži	1,13	keramická dlažba
2.09	kancelář veditele	10,00	PVC

Číslo	Účel místnosti	Plocha [m²]	Podlaha
2.10	ložnice	31,25	PVC
2.11	sklad	10,63	beton
2.12	sklad	4,60	beton
2.13	školicí místnost	52,10	PVC
2.14	sklad	7,88	keramická dlažba
2.15	sklad	2,42	PVC
2.16	sklad	18,20	beton
2.17	kancelář veditele	23,23	PVC

Stavebník: Město Sušice		Projektant: Projektová a znalecká kancelář	
náměstí Svobody 138/I		Ing. Václav Viček, s.r.o.	
342 01 Sušice		Klatovy - Denisova 93/I	
		tel. 376 322 489	
Stavební úpravy a nástavba části objektu požární zbrojnice č.p. 1 v Sušici II		D.1.1	
		Architektonicko-stavební řešení	
		Ing. Václav Viček	
Datum: 01/2023		Ing. Petra Michálková	
Měřítko: 1:100		Číslo výkresu: 17	
Hlavní objekt		Číslo výřezu: 17	
Půdorys 2.NP - stávající stav		Číslo výřezu: 17	