


PŮDORYS STŘECHY navrhovaný stav

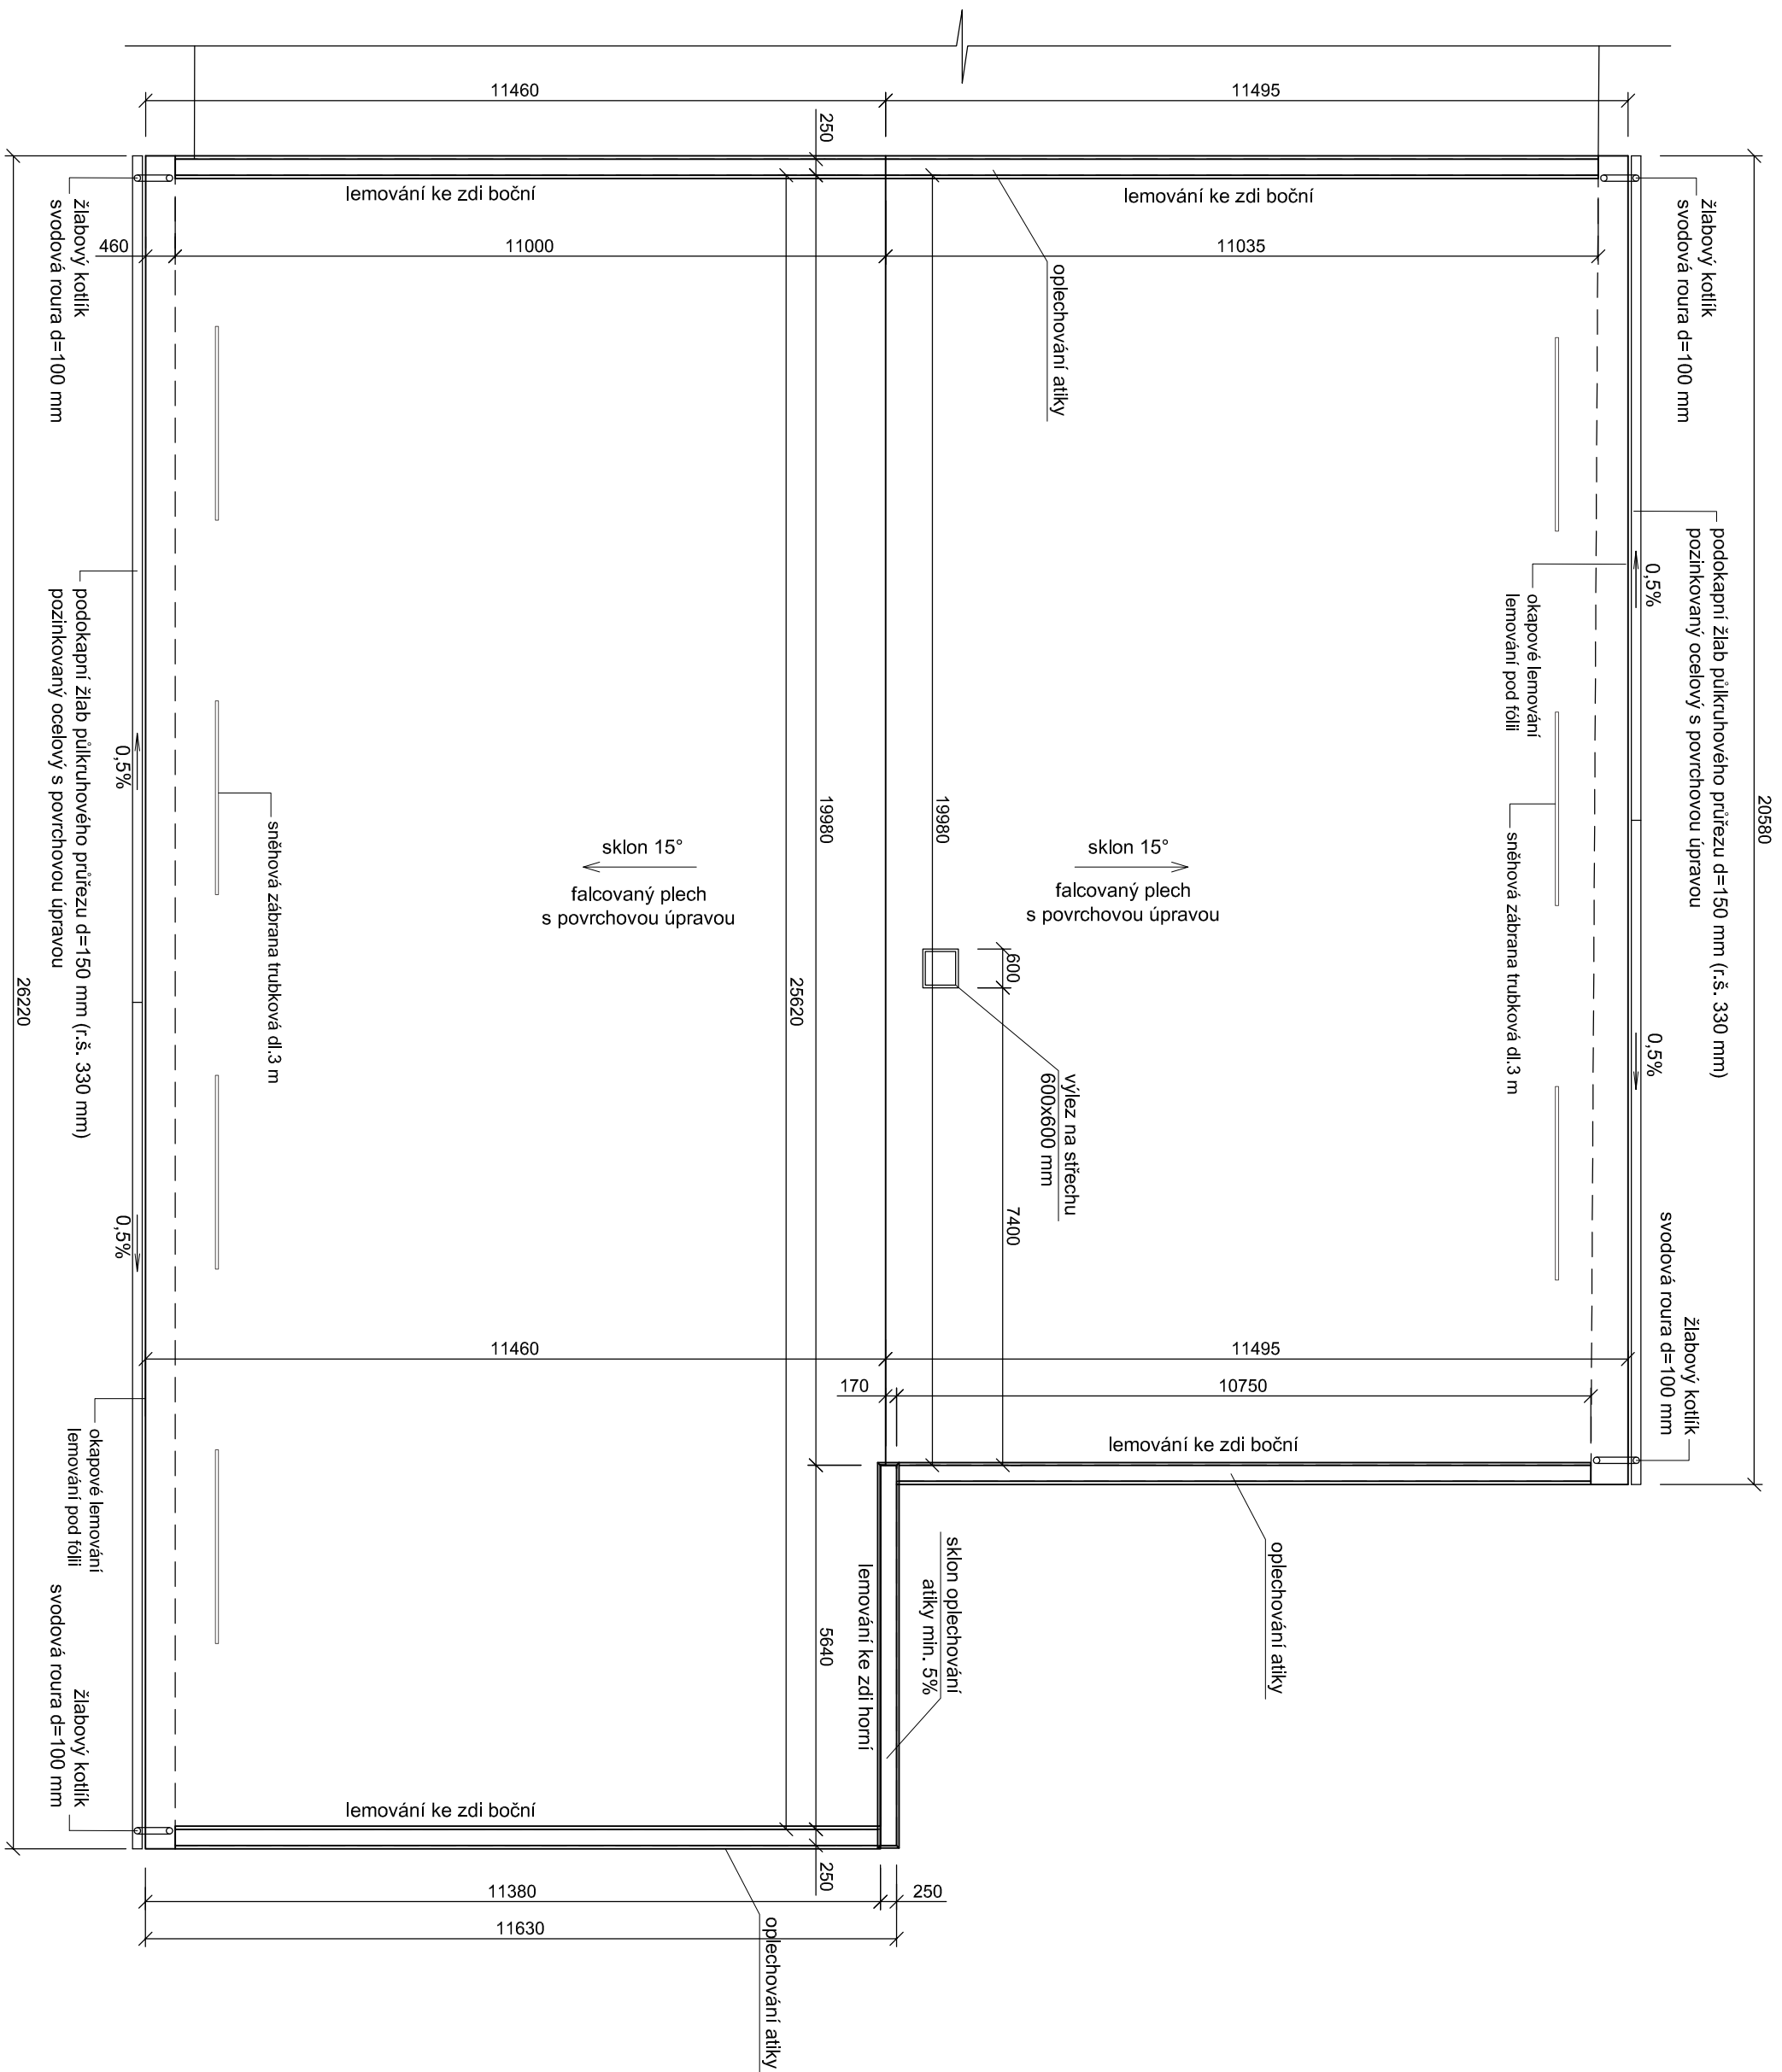

POZNÁMKA
Skutečné rozložení střešních je zapotřebí ověřit na místě. Dvouplášťová střešňa bude provětrávána průběžnou mezerou vytvořenou z kontrlatí a krytinou. Nasávací otvor bude mezi krytinou a pojistnou folií na výšku kontrlatí a okapu. Střešní krytina bude provedena v barvě bílého, je-li navržen falcový plech tl. 0,5 mm, s dvěma protisly, výška zámku 32 mm. Okapový systém bude z pozinkovaného plechu s ochrannou povrchovou úpravou a bude proveden jako systémový. Jako ochrana před bláskem na střeše proveden hromosvod (límec) souslavající se svody) podle projektu elektroinstalace.



Stavebník: Město Sušice náměstí Svobody 138/I 342 01 Sušice	Projektant: Projektová a znalecká kancelář Ing. Václav Vlček, s.r.o. Klatovy - Denisova 93/I tel. 376 322 489	
	D.1.1	Ing. Václav Vlček
	Architektonicko-stavební řešení	Ing. Petra Michálková
	Datum: 04/2023	Číslo výkresu: 07
Půdorys střechy - navrhovaný stav	Měřítko: 1:100	Číslo výstisku: