


M 1:500

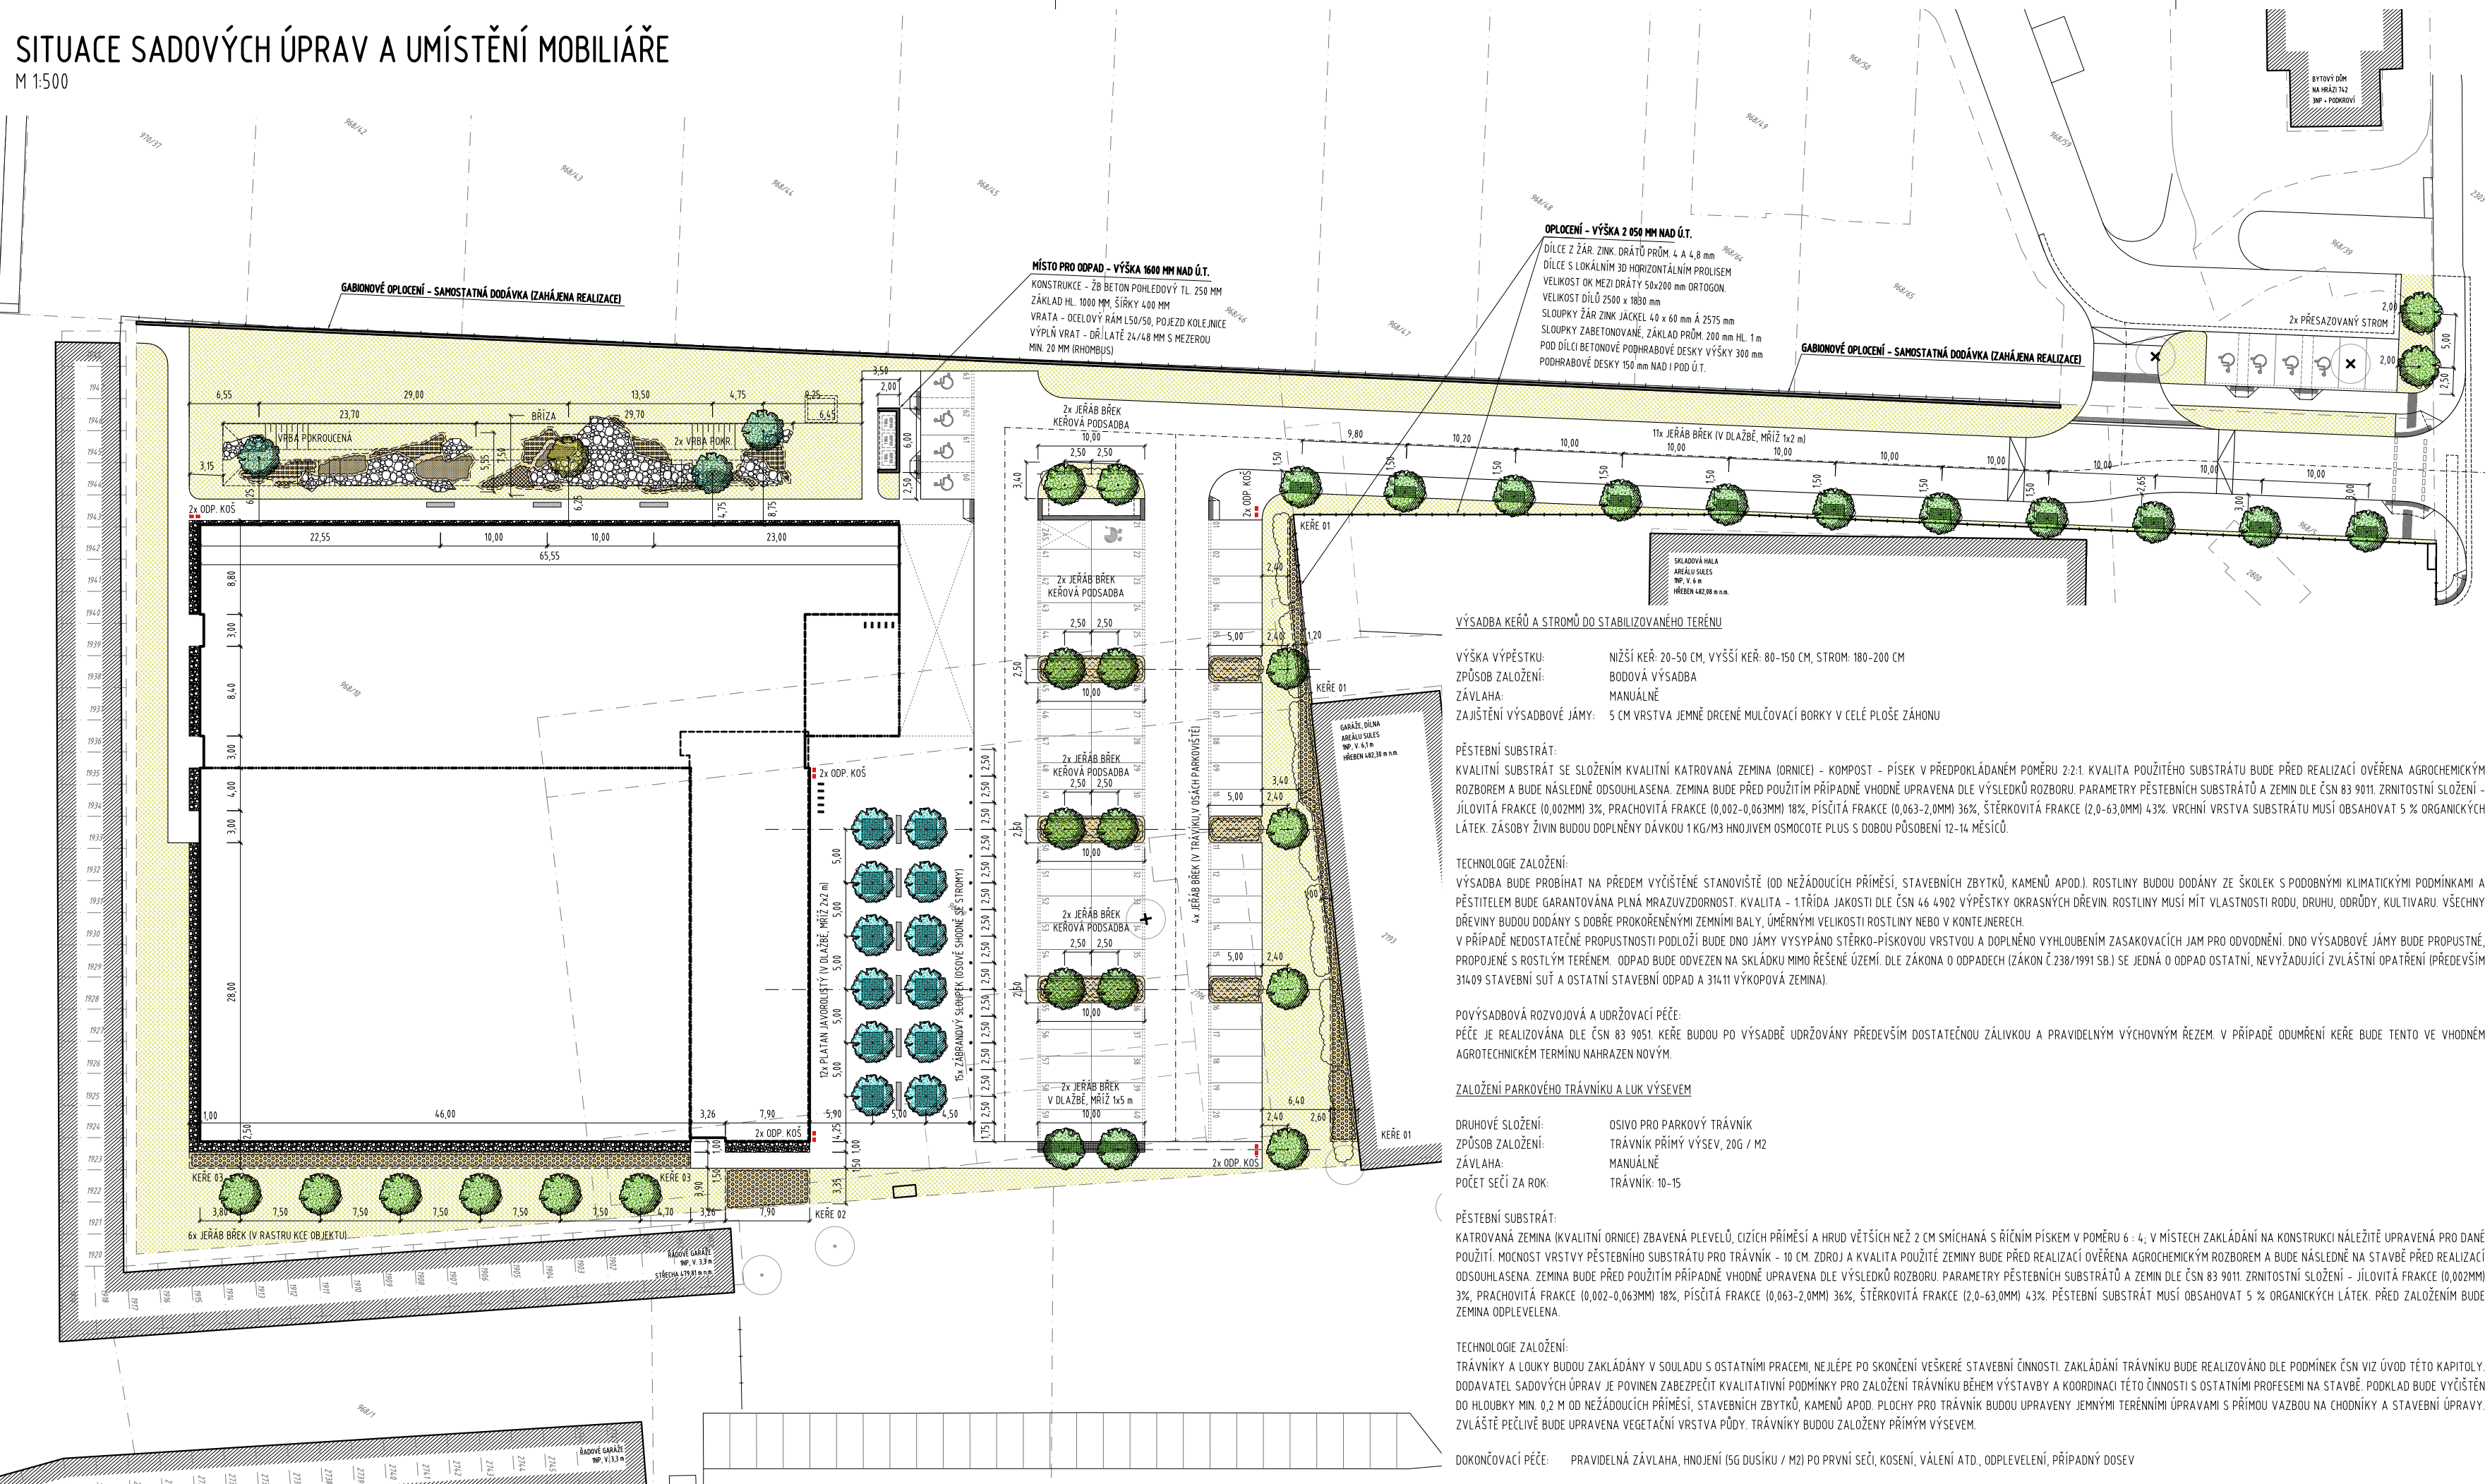

LEGENDA:




VEGETAČNÍ PRVKY

STROMY




KŘE

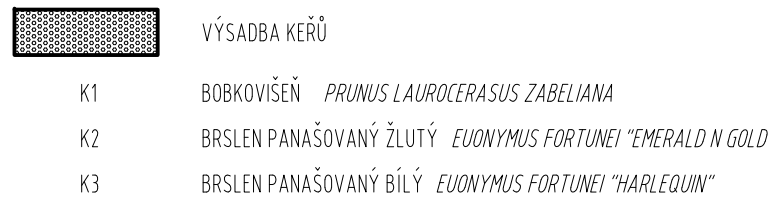

NÍZKÉ KEŘE, TRVALKY, TRAVINY



PRVKY MOBILIÁŘE

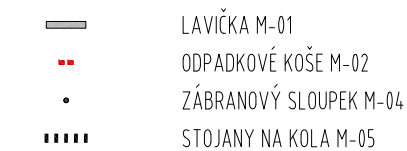

ZAKLÁDÁNÍ VEGETAČNÍCH PRVKŮ A NÁSLEDNÁ ROZVOJOVÁ A UDRŽOVACÍ PÉČE SE ŘÍDÍ NORMAMI TÝKAJÍCÍ SE OBORU SADOVNIČNÍTVÍ A KRAJINÁŘSTVÍ. JEDNÁ SE O NÁSLEDUJÍCÍ NORMY:

ČSN 83 9011 TECHNOLOGIE VEGETAČNÍCH ÚPRAV V KRAJINĚ - PRÁCE S PŮDOU

ČSN 83 9021 TECHNOLOGIE VEGETAČNÍCH ÚPRAV V KRAJINĚ - ROSTLINY A JEJICH VÝSADBA

ČSN 83 9031 TECHNOLOGIE VEGETAČNÍCH ÚPRAV V KRAJINĚ - TRÁVNÍKY A JEJICH ZAKLÁDÁNÍ

ČSN 83 9041 TECHNOLOGIE VEGETAČNÍCH ÚPRAV V KRAJINĚ - TECHNICKO-BIOLOGICKÉ ZPŮSOBY STABILIZACE TERÉNU
ČSN 83 9051 TECHNOLOGIE VEGETAČNÍCH ÚPRAV V KRAJINĚ - ROZVOJOVÁ A UDRŽOVACÍ PÉČE O VEGETAČNÍ PRVKY
ČSN 83 9061 TECHNOLOGIE VEGETAČNÍCH ÚPRAV V KRAJINĚ - OCHRANA STROMŮ, POROSTŮ A VEGETAČNÍCH PLOCH PŘI STAVEBNÍCH PRÁČÍCH

KVALITA POUŽITÉHO ROSTLINNÉHO MATERIÁLU SE ŘÍDÍ NORMOU ČSN 46 4902 VÝPĚSTKY OKRASNÝCH DŘEVIN. POUŽITÝ ROSTLINNÝ MATERIÁL MUSÍ BÝT Z FYTOPATOLOGICKÉHO HLEDISKA NEŽÁVADNÝ A VELIKOSTNĚ BUDE ODPOVÍDAT POŽADAVKŮM PROJEKTU.

VEGETAČNÍ PRVKY

NÍZKÉ KEŘE/TRVALKY/TRAVINY:

- Z1 - KOSTŘAVA ČERVENÁ
Z2 - DOCHAN PSÁRKOVITÝ
Z3 - BOHYŠKA
Z4 - OZDOBNICE ČÍNSKÁ
Z5 - METLICE TRSNATÁ
Z6 - LOUBINEC PSÍ VÍNO
Z7 - SKALNÍK ROZPROSTŘENÝ

FESTUCA RUBRA
PENNISETUM ALOPECUROIDES
HOSTA SP.
MISCANTHUS SINENSIS
DESCHAMPSIA CESPITOSA
PARTHENOISSUS TRICUSPIDATA
COTONEASTER HORIZONTALIS

KFŘF;

- K1 - BRSLEN FORTUNEŮV (PANAŠOVANÝ ŽLUTÝ)
K2 - BRSLEN FORTUNEŮV (PANAŠOVANÝ BÍLÝ)
K3 - BOBKOVÍŠEŇ

EUONYMUS FORTUNEI "EMERALD N GOLD"
EUONYMUS FORTUNEI "HARLEQUIN"
PRUNUS LAUROCERASUS ZABELIANA

STROMY:

- 1 - JEŘÁB BŘEK
- 2 - PLATAN JAVOROLISTÝ
- 3 - VRBA POKROUCENÁ
- 4 - BŘÍZA BĚLOKORÁ





SORBUS TORMINALIS
PLATANUS ACERIFOLIA
SALIX ERYTHROFLEXUOSA
BETULA PENDULA YOUNGII

DEFINITIVNÍ TVARY ZÁHONŮ ZE JMÉNA V ČÁSTI S POUŽITÍM LOMOVÉHO KAMENE BUDOU PŘED REALIZACÍ KONZUMOVÁNY

A ODSOUHLA SE NY ARCHITEKTEM PŘÍ V TERÉNU

DEFINITIVNÍ VÝBĚR KONKRÉTNÍCH KULTIVARŮ BUDE ODSOUHLAŠEN ARCHITEKTEM

VÝMĚRY ZÁHONŮ A VÝSADBY VIZ VÝKAZ VÝMĚR, KTERÝ JE NEDÍLNOU SOUČÁSTÍ DOKUMENTACE

02		03/2019	SMĚNĚNÝ VÝŠEŘ SPORTOVNÍ HALY, ZMĚNA KONSTRUKČNÍHO SYSTÉMU SPORTOVNÍ HALY, ÚPRAVA SKLADB KONSTRUKCE	
01		04/2019	ÚPRAVA SKLADB KONSTRUKCE, ZMĚNA TRASOVÁNÍ PŘÍJEZDOVÉ KOMPLEXE	
REV. NO.	DATUM / DATE		POPIS / ANNOTATION	
AKCE / PROJECT				
SPORTOVNÍ HALA SUŠICE			AUTORIZAČNÍ RAZÍTKO / REGISTRATION STAMP 	
parc. č. 968/9, 968/10, st. 2196, část 968/2, K.Ú. SUŠICE NAD OTAVOU				
INVESTOR / DEVELOPER				
MĚSTO SUŠICE				
náměstí Svobody 138, 342 01, Sušice				
HLAVNÍ PROJEKTANT / GENERAL DESIGNER				
 APRIS 3MP s.r.o. BAAROVA 231/36, 140 00, PRAHA 4, CR tel.: +420 261 260 358, e-mail: apris@apris.cz			ARCHITEKT PROJEKTU / ARCHITECT Ing. arch. M. TYLŠOVÁ Ing. arch. V. TABARA Ing. arch. P. HOLUBOVÁ	
PROJEKTANT ČÁSTI / DESIGNER  APRIS 3MP s.r.o. BAAROVA 231/36, 140 00, PRAHA 4, CR tel.: +420 261 260 358, e-mail: apris@apris.cz			ČÁST/PART <div style="text-align: center; font-size: 24px; font-weight: bold;">SO-10</div>	
STUPEŇ DOKUMENTACE / PHASE			VYPRACOVÁNÍ / DRAWING Ing. arch. V. TABARA	
NÁZEV PŘÍLOHY/TITLE			KONTROLA/CHECK Ing. arch. M. TYLŠOVÁ	
DOKUMENTACE PRO PROVÁDĚNÍ STAVBY <div style="font-size: 36px; font-weight: bold; text-align: center;">SITUACE SADOVÝCH ÚPRAV A UMÍSTĚNÍ MOBILIÁŘE</div>			DATUM / DATE 08/2017	
			ÉKZEMPLĚ / COPY 1	
			POČET ZAKÁZKY / JOB NUMBER 2016015	
			POČET FORMÁTŮ / FORMAT 4x A4	
			MĚŘITKO / SCALE 1:500	