








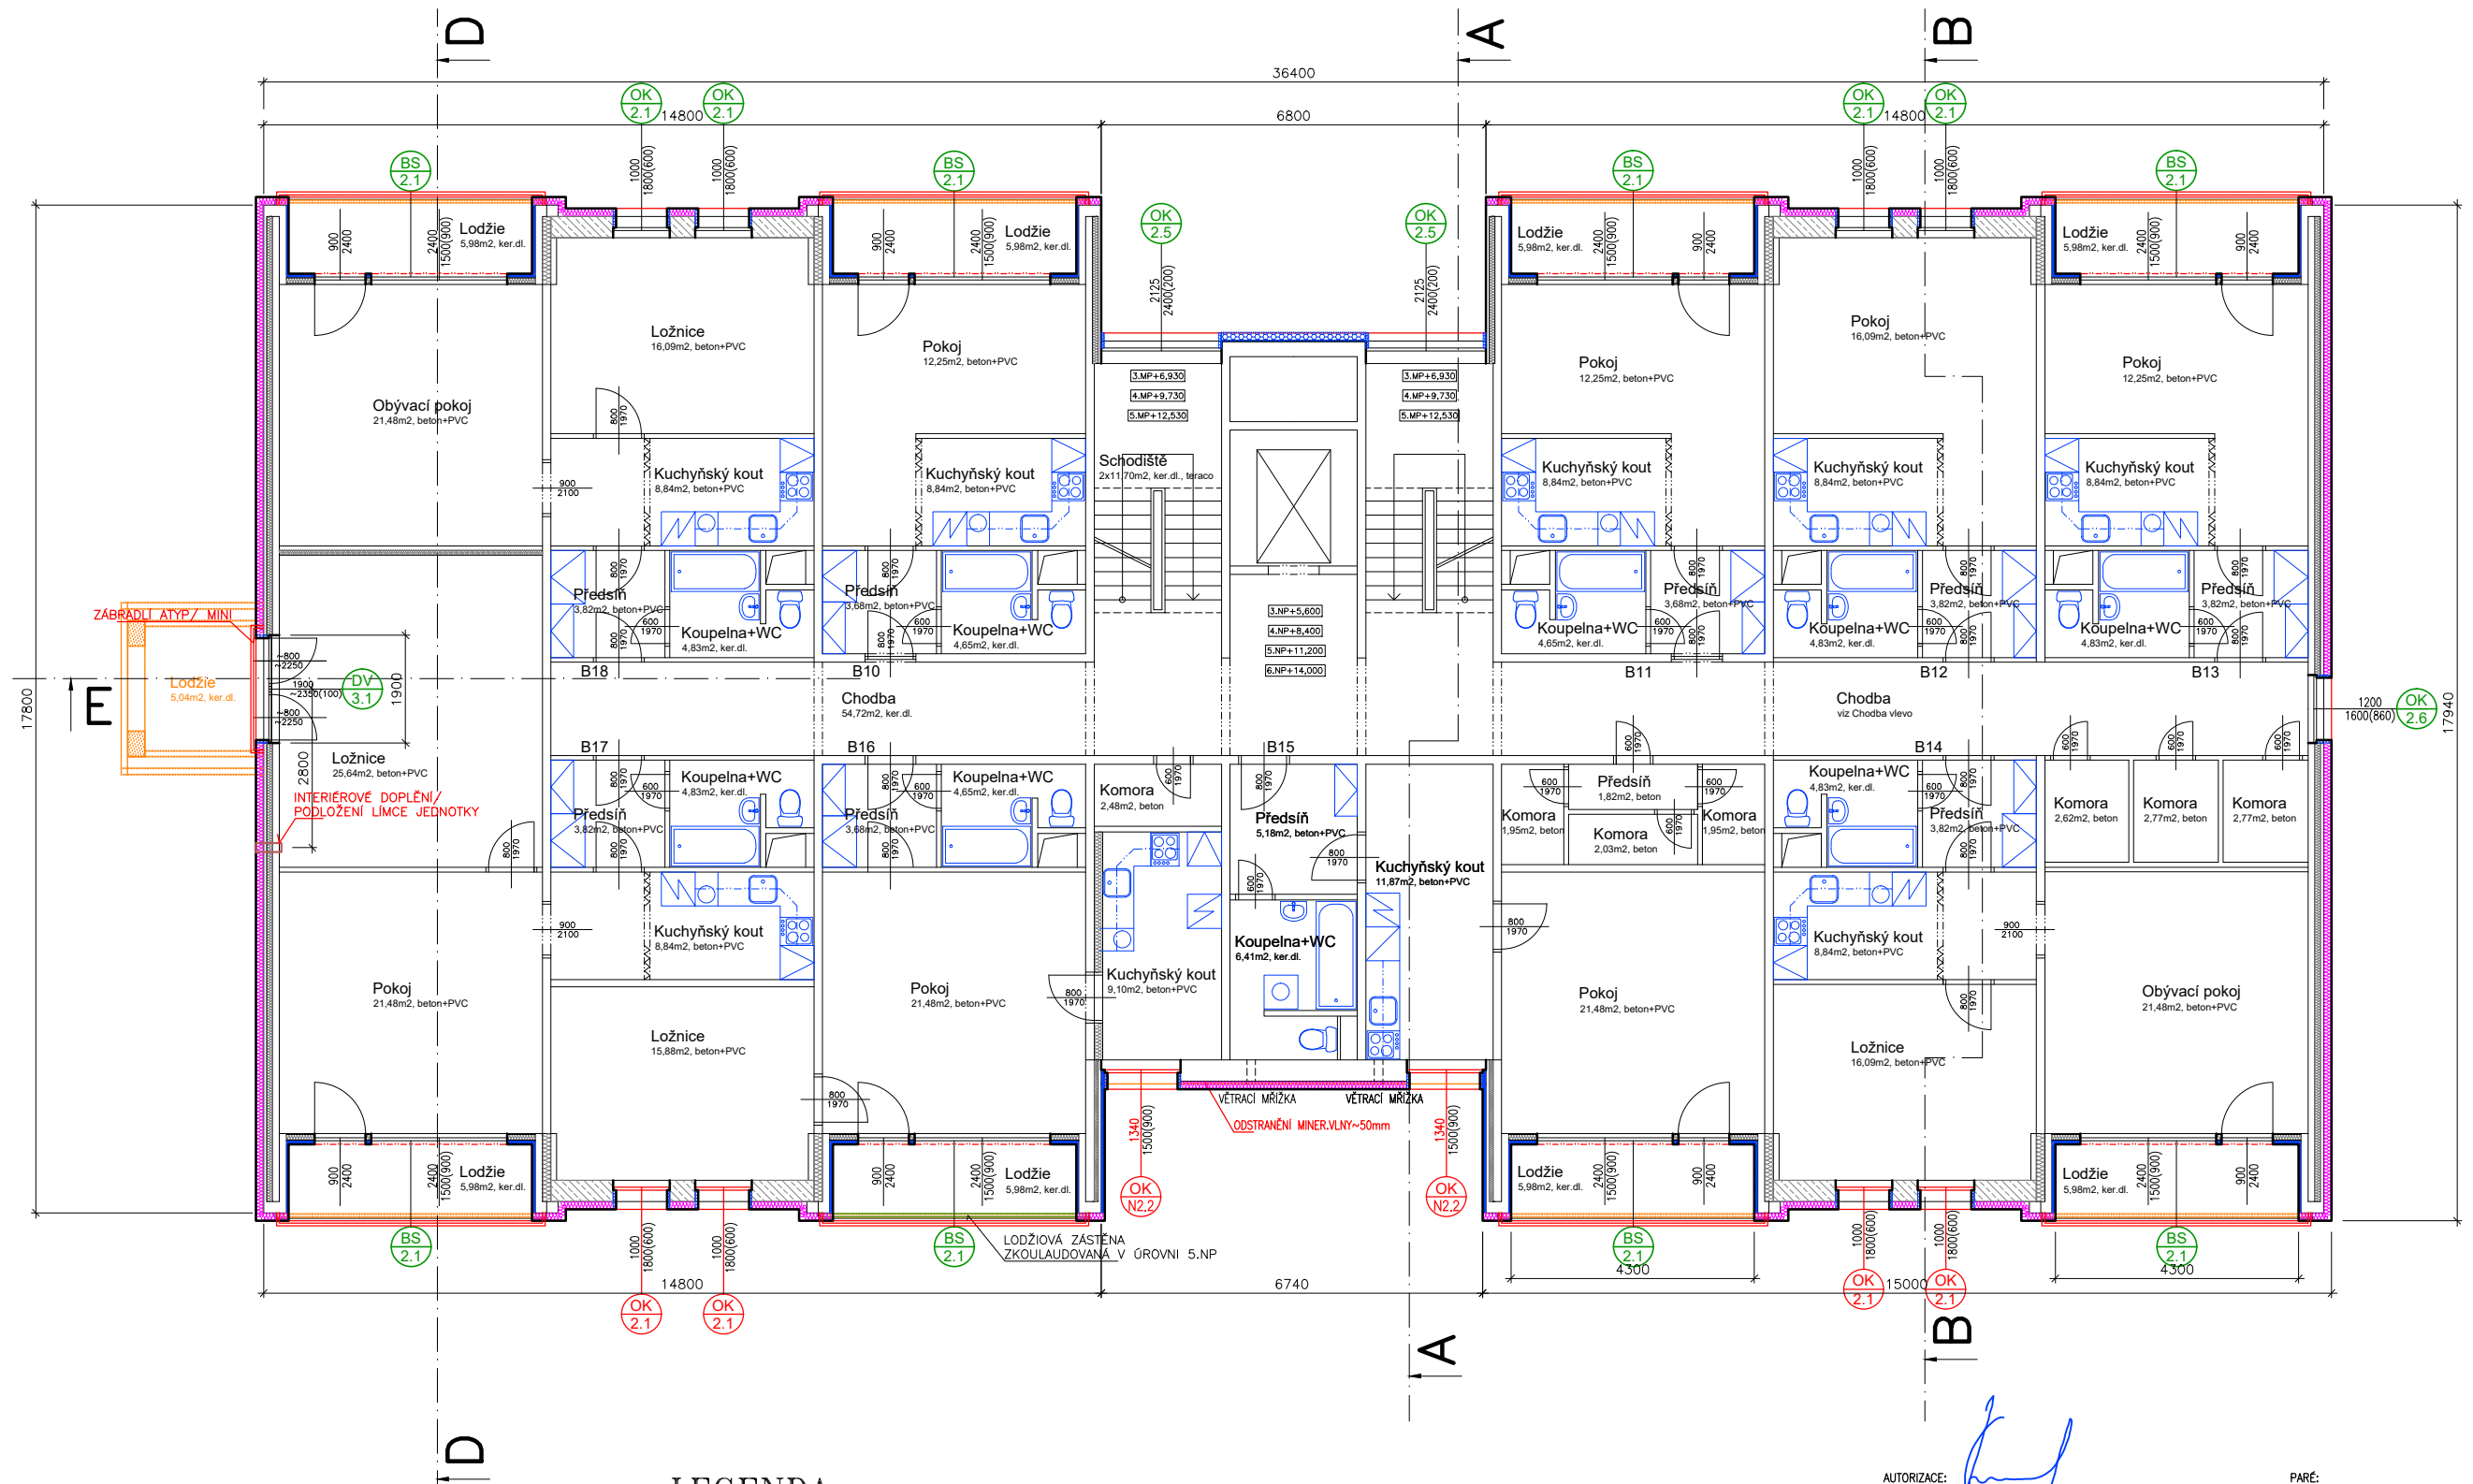


pūdorys 3. – 6.NP



LEGENDA

- | | |
|---|---|
|  | BOURANÉ KONSTRUKCE: STĚNY, STŘECHY, PSV |
|  | STÁVAJÍCÍ ZDIVO Z CIHEL DĚROVANÝCH |
|  | STÁVAJÍCÍ ZDIVO Z CIHEL PLNÝCH |
|  | STÁVAJÍCÍ ZDIVO Z PÓRBETONOVÝCH TVAROVEK |
|  | STÁVAJÍCÍ KONSTRUKCE PREFABIKOVANÉ, SENDVIČOVÉ |
|  | NOVÉ ZATEPLOVANÉ KONSTRUKCE HLAVNÍ PLOCHY KZS |
|  | NOVÉ ZDIVO Z CIHEL PLNÝCH |
|  | NOVÉ ZDIVO Z PÓRBETONOVÝCH TVAROVEK |
|  | NOVÉ ZATEPLOVANÉ KONSTRUKCE ŠPALET/ BOKŮ LODŽIÍ |

AUTORIZACE:

PARÉ:

| | | | | | | | | | |
|------------------------|--|-----------------|--|--|--|-------------------|--|------------------------|--|
| ZODPOVĚDNÝ PROJEKTANT: | | ING. JAN PRÁŠEK | | KRESLIL: | | ING. JAN PRÁŠEK | | Ing. Jan PRÁŠEK | |
| | | | | PROJEKTOVÁ A INŽENÝRSKÁ ČINNOST | | | | | |
| INVESTOR: | | | | Město Sušice, Náměstí Svobody č.p. 138/I, 342 01 SUŠICE | | | | | |
| MÍSTO STAVBY: | | | | pozemky st.p.č 3316 p.p.č. 1011/3, k.ú. Sušice nad Otavou | | | | | |
| AKCE: | | | | Sušice II, Stavební úpravy a zateplení panelového domu č.p. Kaštanová 1180 | | | | | |
| ČÁST: | | | | D.1.1. ARCHITEKTONICKO STAVEBNÍ ČÁST | | | | | |
| VÝKRES: | | | | NOVÝ STAV: PŮDORYS 3-6.NP | | | | | |
| | | | | FORMÁT: | | 2A4 | | | |
| | | | | DATUM: | | ČERVENEC 2023 | | | |
| | | | | STUPEŇ PD: | | DSP | | | |
| | | | | ZAKÁZKA ČÍSLO: | | 2022/17/INTER | | | |
| | | | | ARCHIVNÍ ČÍSLO: | | | | | |
| | | | | NÁZEV: | | INTER_TEPLO_NSTAV | | | |
| | | | | MĚŘÍTKO: | | 1:125 | | Č. VÝKRESU: | |
| | | | | | | | | /03 | |