


půdorys 1.PP

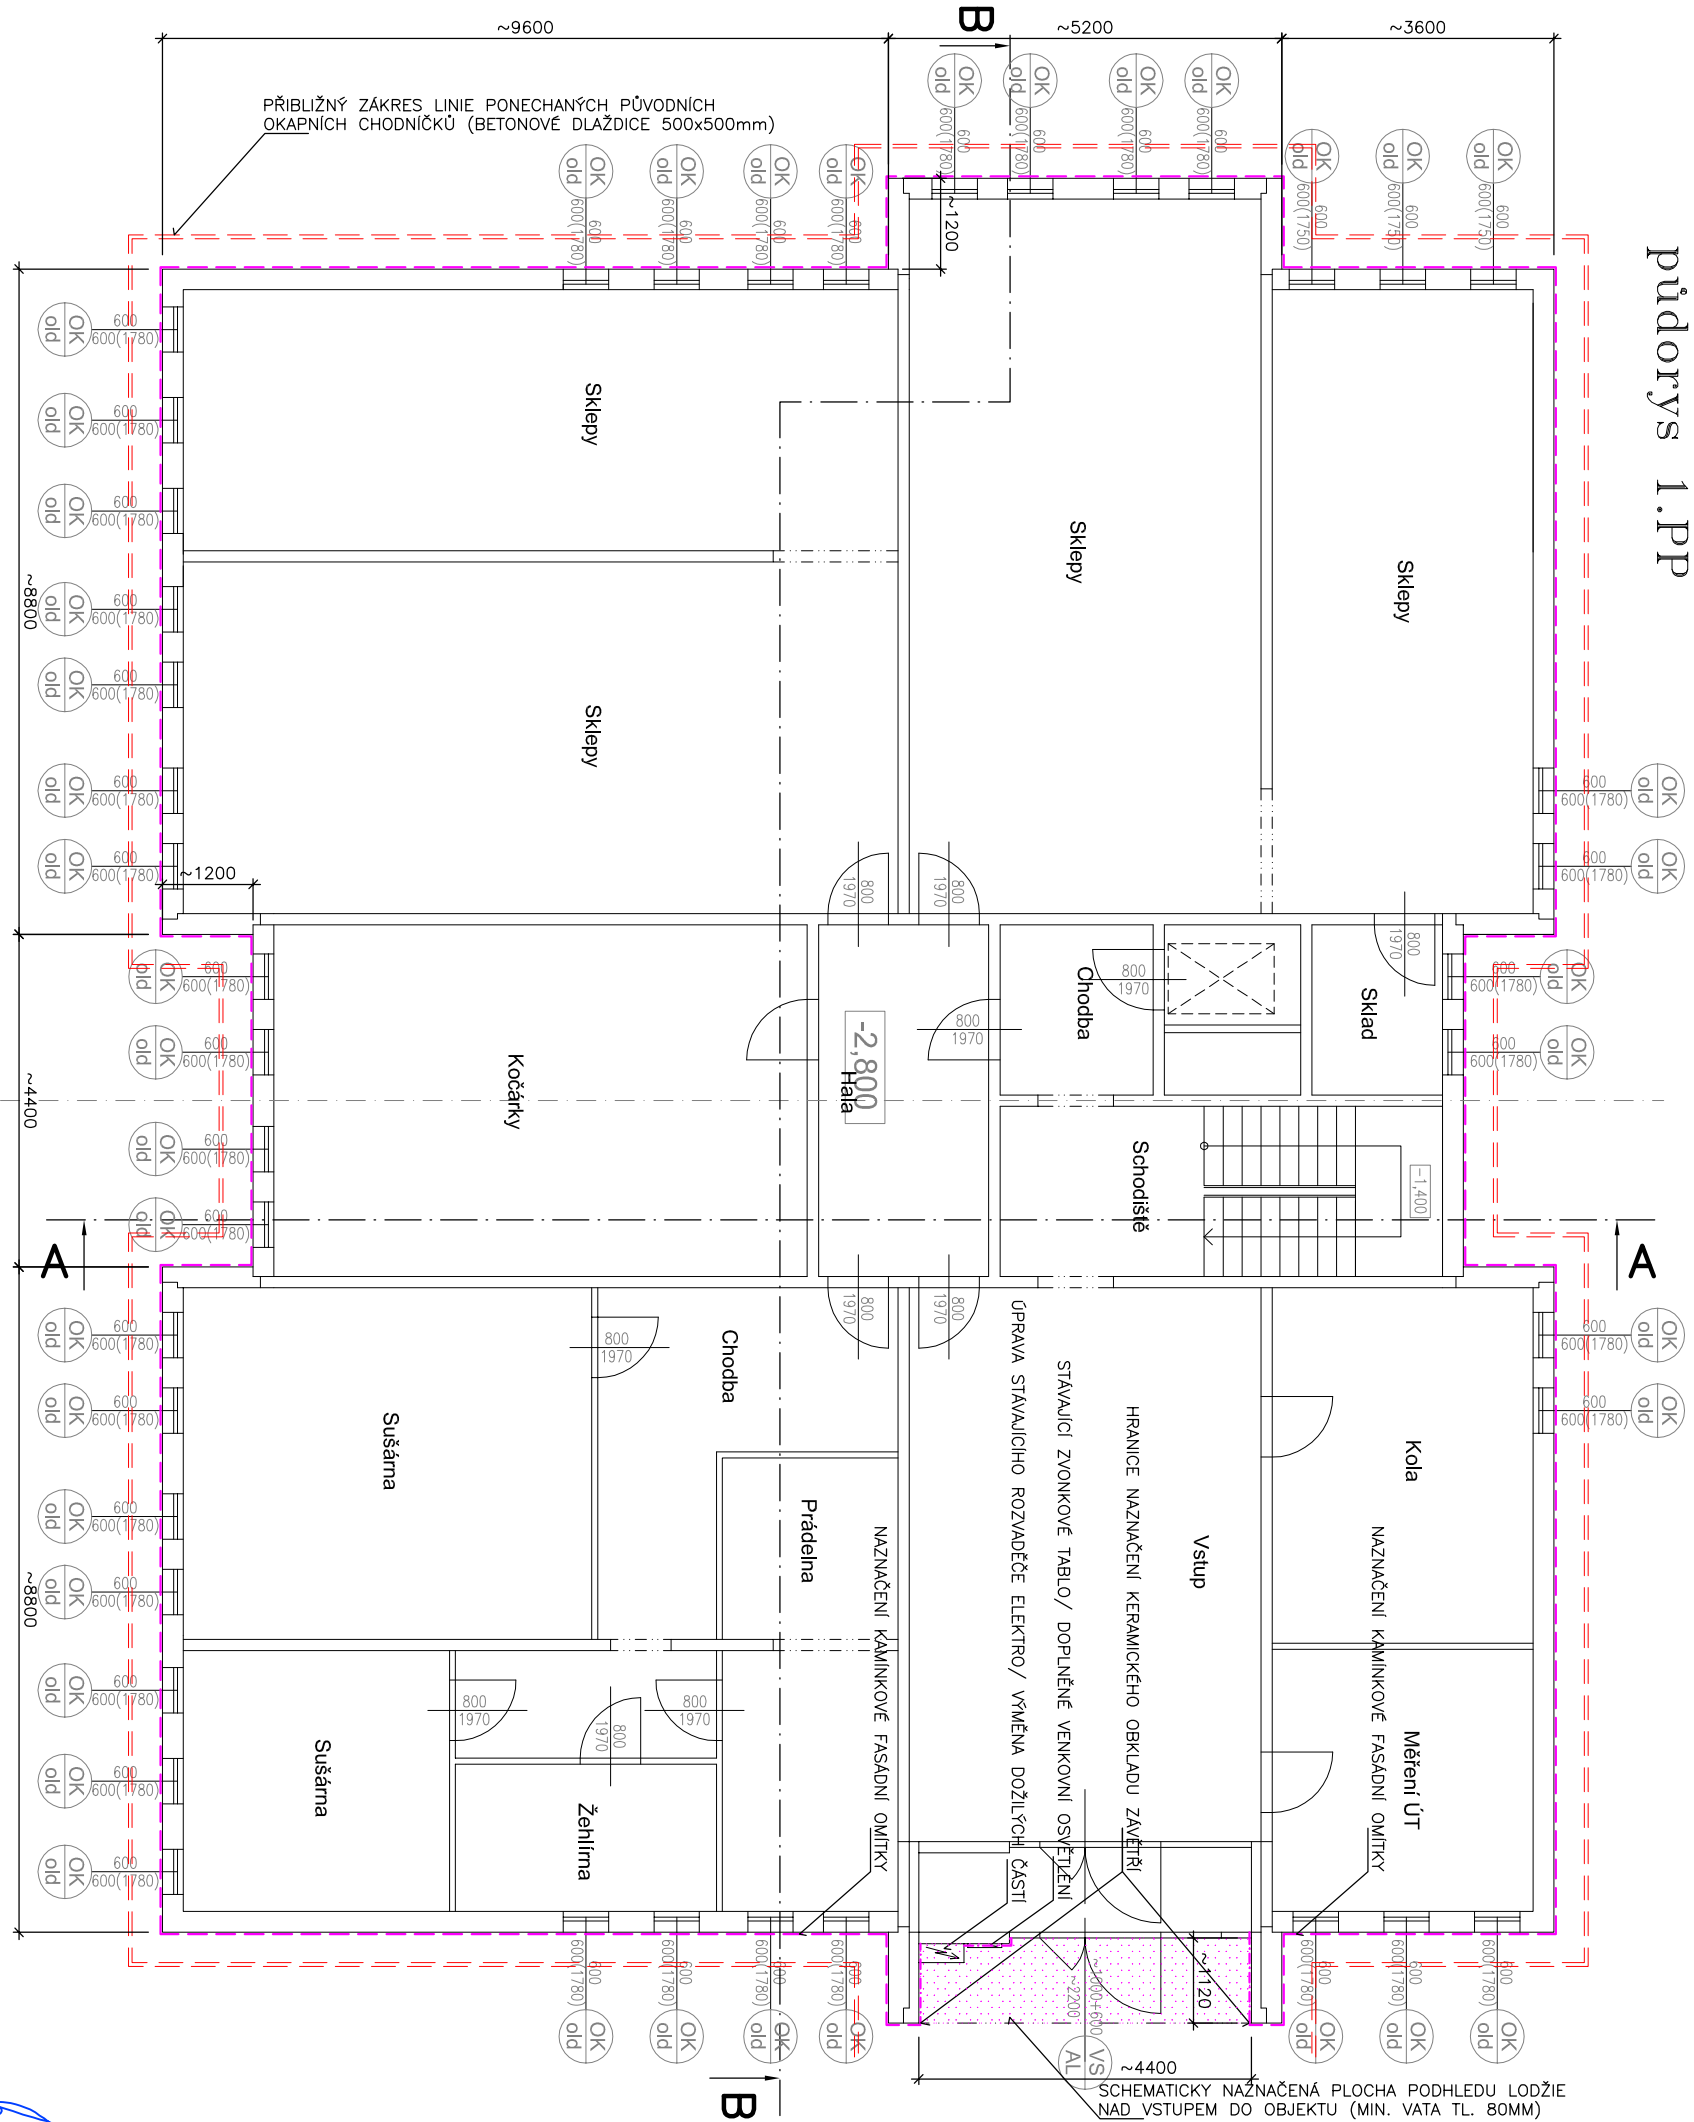

LEGENDA

- ZAKRESLENÍ NEDAVNO OSAZOVANÝCH=VYMĚNOVANÝCH PRVKŮ PSV PLASTOVÝCH
- ZAKRESLENÍ NEDAVNO OSAZOVANÝCH SENDVIČOVÝCH LODŽIOVÝCH STĚN
- ZAKRESLENÍ PŮVODNÍCH PRVKŮ PSV/ SKLEPNÍCH OKEN
- ZAKRESLENÍ NOVÉ NAVRHOVANÝCH PRVKŮ PSV/ SCHODIŠŤOVÝCH OKEN
- ZAKRESLENÍ NOVÉ ZATEPLOVANÝCH PLOCH KZS/ EPS
- ZAKRESLENÍ NOVÉ ZATEPLOVANÝCH PLOCH KZS/ PIR
- ZAKRESLENÍ NOVÉ ZATEPLOVANÝCH "PROTIPOŽÁRNÍCH" PLOCH KZS / MIN. VATA/ PLOCHY, ZAKLADACÍ PÁSY

ZODPOVĚDNÝ PROJEKTANT: ING. JAN PRÁŠEK		KRESLIL: ING. JAN PRÁŠEK	
INVESTOR: Město Sušice, Náměstí Svobody č.p. 138/I, 342 01 SUŠICE		PROJEKTOVÁ A INŽENÝRSKÁ ČINNOST	
MÍSTO STAVBY: CELKEM st.p.č. 3187, 3188, 3199, 3190, k.ú. Sušice nad Otavou		ulice 5.květno 670, SUŠICE	
AKCE: SUŠICE, zateplení panelových domů č.p. 1158-1161, ul. Kaštanová		FORMÁT: 2A4	
SO 03 – Bytový objekt č.p. 1160		STUPEŇ PR: ZÁŘÍ 2018	
ČÁST: D.X.1. Architektonicko stavební část		DPS	
Nový stav: Půdorys 1.PP		ZÁKAZNÍ ČÍSLO: 03/2018/DPS	
		NÁZEV: KAST_TEPLO_NSTAV	
		MĚŘÍTKO: 1:100	
		Č. VÝKRESU: D.3.1.1	