


půdorys 1.–8.NP

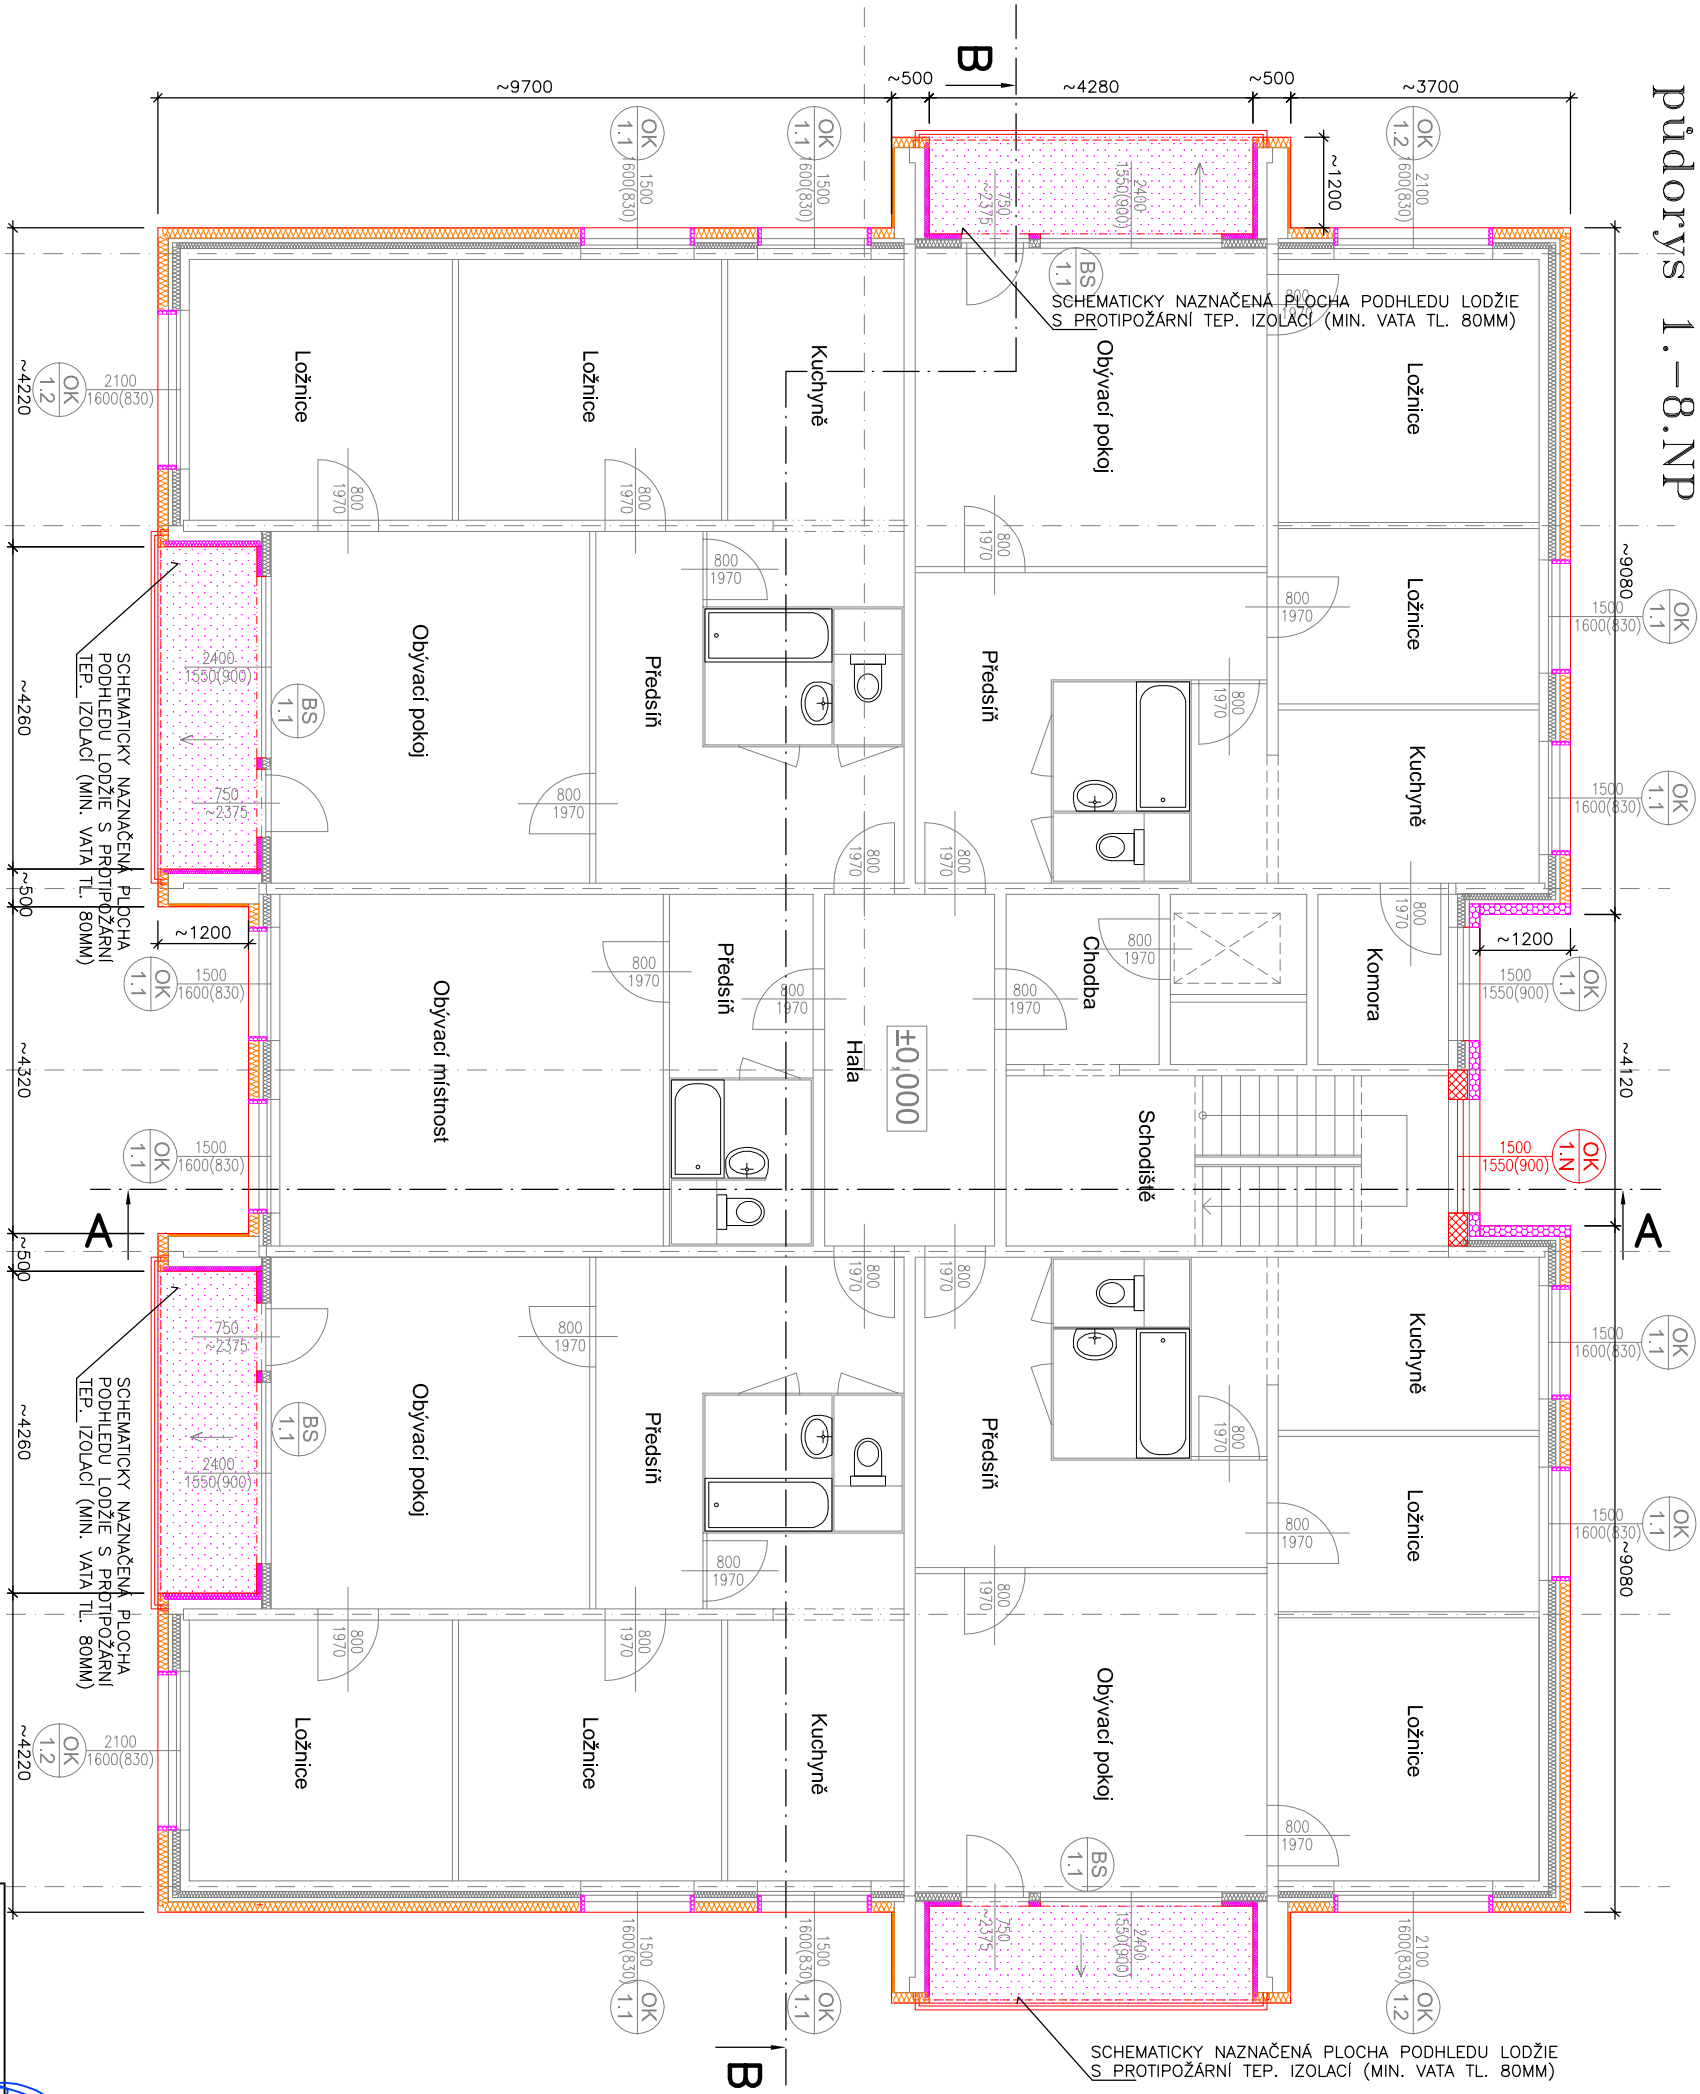

LEGENDA

- 1800 OK 1.X ZAKRESLENÍ NEDÁVNO OSAZOVANÝCH=VYMĚŇOVANÝCH PRVKŮ PSV PLASTOVÝCH
- 1450(900) OK 1.1 ZAKRESLENÍ NEDÁVNO OSAZOVANÝCH SENDVIČOVÝCH LODŽIOVÝCH STĚN
- 600 OK 1.1 ZAKRESLENÍ PŮVODNÍCH PRVKŮ PSV/ SKLEPNÍCH OKEN
- 600(1780) old OK 1.1 ZAKRESLENÍ NOVÉ NAVRHOVANÝCH PRVKŮ PSV/ SCHODIŠŤOVÝCH OKEN
- 1500 OK 1.N ZAKRESLENÍ NOVÉ ZATEPLOVANÝCH PLOCH KZS/ EPS
- 1550(900) 1.N ZAKRESLENÍ NOVÉ ZATEPLOVANÝCH PLOCH KZS/ PIR
- 1500 OK 1.1 ZAKRESLENÍ NOVÉ ZATEPLOVANÝCH "PROTIPOŽÁRNÍCH" PLOCH KZS / MIN. VATA/ PLOCHY, ZAKLADACÍ PASY

ZODPOVÍDÁK PROJEKTANT: ING. JAN PRÁŠEK		KRESLIL: ING. JAN PRÁŠEK	
INVESTOR: Město Sušice, Náměstí Svobody č.p. 138/I, 342 01 SUŠICE		Ing. Jan PRÁŠEK	
MÍSTO STAVBY: CELKEM st.p.č. 3187, 3188, 3199, 3190, k.ú. Sušice nad Otavou		PROJEKTOVÁ A INŽENÝRSKÁ ČINNOST	
AKCE: SUŠICE, zateplení panelových domů č.p. 1158–1161, ul. Kaštanová		ulice 5.květno 670, SUŠICE	
SO 02 – Bytový objekt č.p. 1159		FORMÁT: 2A4	
ČÁST: D.X.1. Architektonicko stavební část		DATUM: ZÁŘÍ 2018	
Nový stav: Půdorys 1.NP–8.NP		STUPEŇ PR: DPS	
		ZÁKAZNÍ ČÍSLO: 03/2018/DPS	
		NÁZEV: KAST_TEPLO_NSTAV	
		MĚŘÍTKO: 1:100	
		Č. VÝKRESU: D.2.1.2	