


půdorys střechy

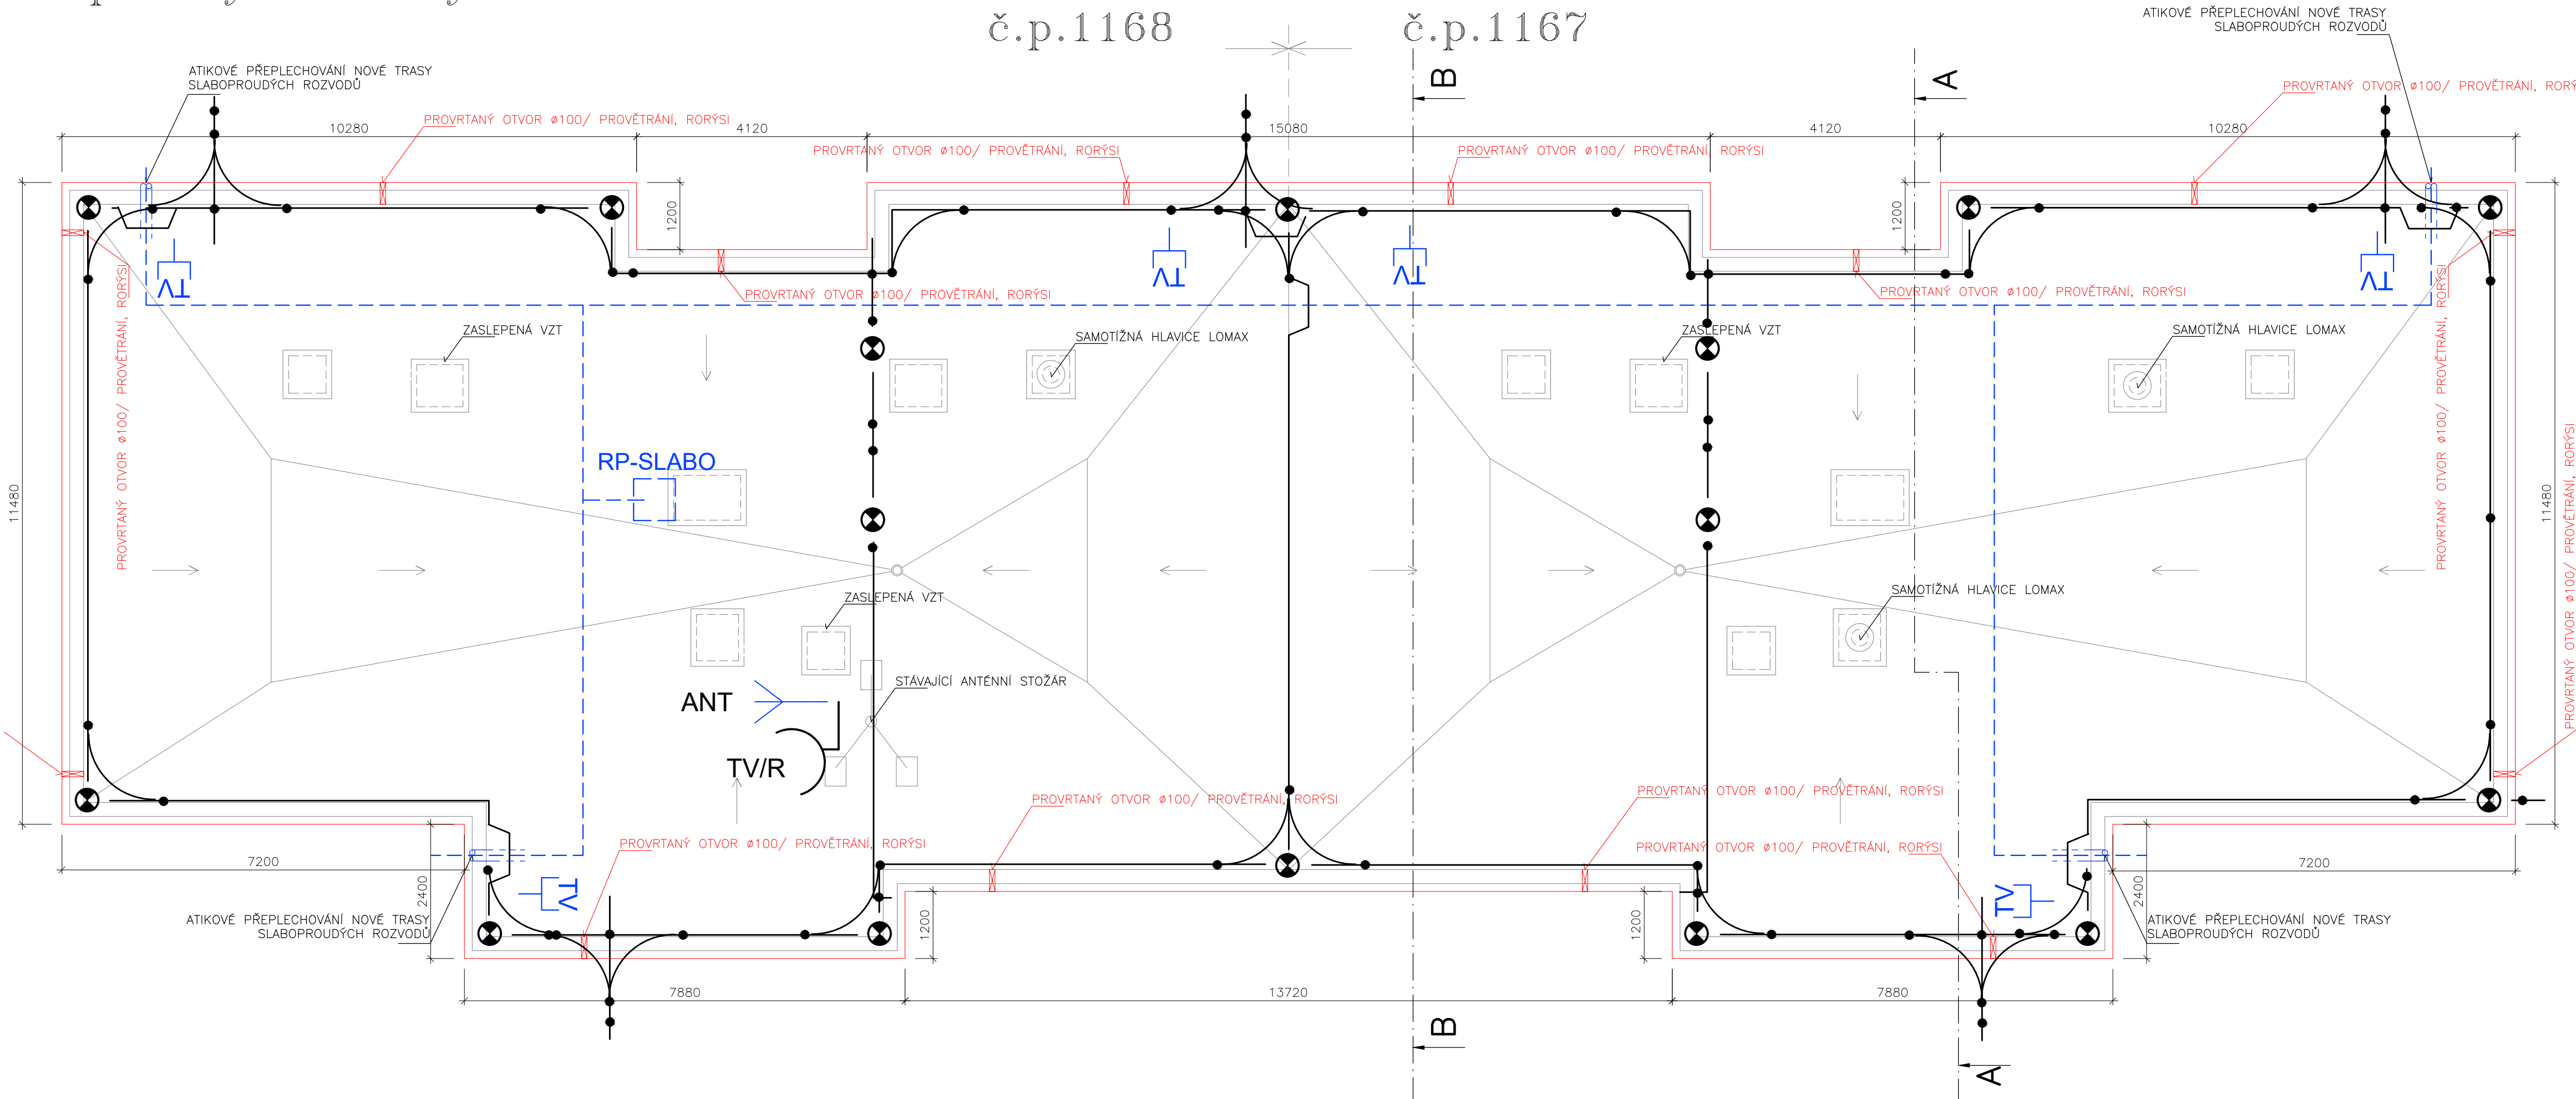

LEGENDA STŘECHA

- NAZNAČENÍ TRASY A PRVKŮ OPRÁVENÝCH ROZVODŮ HROMOSVODU
- NAZNAČENÍ TRASY NOVÉ NAVRŽENÝCH ROZVODŮ SLABOPROUDU
- ZAKRESLENÍ NOVÝCH PRVKŮ SLABOPROUDÝCH ROZVODŮ/ OBEČNĚ
- ZAKRESLENÍ NOVÝCH PRVKŮ SLABOPROUDÝCH ROZVODŮ/ KRABICE TV

POZNÁMKA

PODROBNĚJŠÍ POPIS ŘEŠENÍ ROZVODŮ ELEKTRO VIZ SAMOSTATNÉ ČÁSTI PROJEKTU D.X.4h  
KONKRÉTNÍ POČTY KOMINKŮ PRO APLIKACI FOUKANÉ IZOLACE BUDOU STANOVENY PODLE  
TECHNOLIGICKÝCH POTŘEB DANÉHO SUBODAVATELE, A DLE SKUTEČNÝCH PROSTOROVÝCH  
PODMINEK NA STAVBĚ (KONKRÉTNÍ POSOUZENÍ LOMU SPÁDOVÝCH PLOCH STŘEŠNÍHO PLÁŠTĚ  
DLE OBDOBŇNÝCH STAVEB SE PŘEDPOKLÁDÁ POUŽITÍ CCA 50 KOMINKŮ NA STŘECHU JEDNOHO  
STAVEBNÍHO OBJEKTU  
U KLEMPÍŘSKÉHO OPLECHOVÁNÍ ATIK NUTNO DODRŽET SYSTÉM SVISLÉ, TZV. "ZÁVĚTRNÉ LIŠTY"

|  |  |                                 |  |                            |  |
|--|--|---------------------------------|--|----------------------------|--|
| ZODPOVĚDNÝ PROJEKTANT: ING. JAN PRÁŠEK                                       |  | KRESLIL: ING. JAN PRÁŠEK        |  | Ing. Jan PRÁŠEK            |  |
| INVESTOR: Město Sušice, Náměstí Svobody č.p. 138/I, 342 01 SUŠICE            |  | PROJEKTOVÁ A INŽENÝRSKÁ ČINNOST |  |                            |  |
| MĚRO STAVBY: CELKEM st.p.č. 3192–3195 a navazující, v k.ú. Sušice nad Otavou |  | ulice 5.května 670, SUŠICE      |  |                            |  |
| MĚRO: SUŠICE, zateplení panelových domů č.p. 1163–1168, ul. Kaštanová        |  | FORMÁT: 4 A4                    |  | DATUM: KVĚTEN 2020         |  |
| SO 03: Dvojsekce, Bytový objekt č.p. 1167–1168                               |  | STUPEŇ PR: DSP                  |  | ZAKÁZKA ČÍSLO: 03/2018/DSP |  |
| ČÁST: D.X.1. Architektonicko stavební část                                   |  | ARCHIVNÍ ČÍSLO:                 |  | NÁZEV: KAST_II_NSTAV       |  |
| VÝKRES: Nový stav: Půdorys Střecha   |  | MĚŘÍTKO: 1:75                   |  | Č. VÝKRESU: D.3.1.4        |  |