


půdorys 1.NP

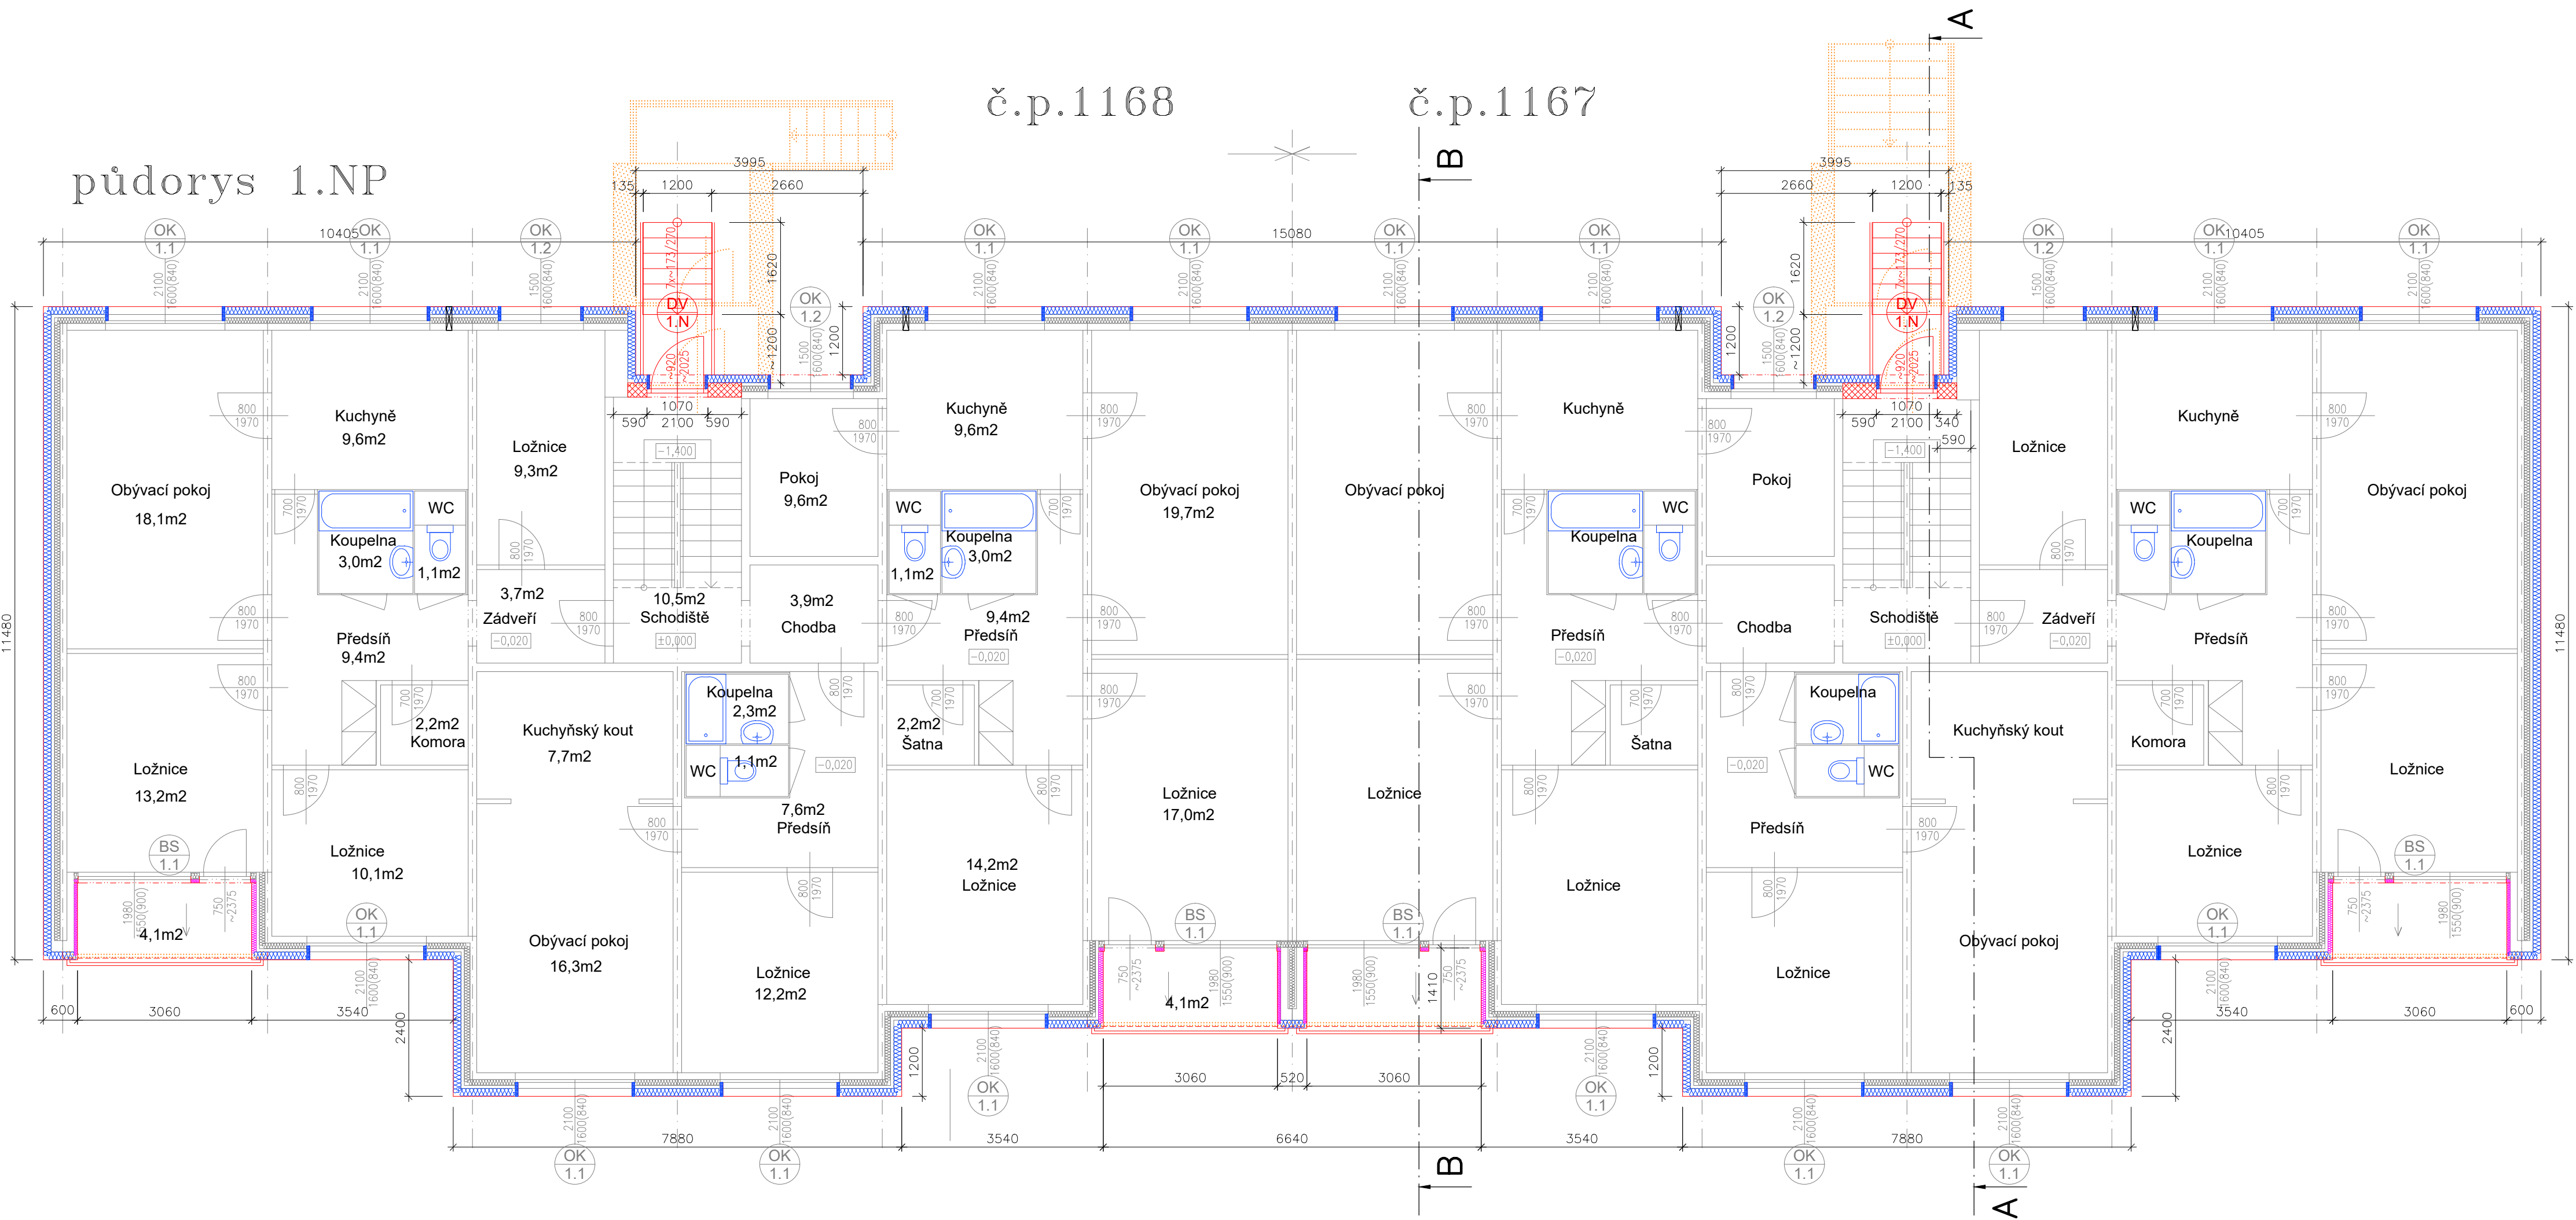

LEGENDA

- ZAKRESLENÍ NEDÁVNO OSAZOVANÝCH=VYMĚŇOVANÝCH PRVKŮ PSV/ PLASTOVĚ
- ZAKRESLENÍ NEDÁVNO OSAZOVANÝCH SENDVIČOVÝCH LODŽIOVÝCH STĚN
- ZAKRESLENÍ PŮVODNÍCH PRVKŮ PSV/ SKLEPNÍCH OKEN
- ZAKRESLENÍ BOURANÝCH KONSTRUKCI/ BEZ ROZLIŠENÍ DRUHU
- ZAKRESLENÍ NOVĚ UPRAVOVANÝCH PLOCH SOKLU/ V ŘEZU, PŮDORYSU
- ZAKRESLENÍ NOVĚ NAVRHOVANÝCH PRVKŮ PSV/ SCHODIŠTOVÝCH DVEŘÍ
- ZAKRESLENÍ NOVĚ ZATEPLOVANÝCH PLOCH KZS/ EPS
- ZAKRESLENÍ NOVĚ ZATEPLOVANÝCH PLOCH KZS/ PIR
- ZAKRESLENÍ NOVĚ ZATEPLOVANÝCH PLOCH KZS/ MINERÁL. VATA
- ZAKRESLENÍ NOVĚ VYZDÍVANÝCH KONSTRUKCI/ POROBETON, TL. ~300mm
- ZAKRESLENÍ NOVĚ NAVRHOVANÝCH PRVKŮ PSV/ SCHODIŠTOVÝCH DVEŘÍ
- ZAKRESLENÍ NOVĚ PŘEVÉZENÝCH SOKLOVÝCH PLOCH/ KAMINKOVÁ OMÍTKA
- ZAKRESLENÍ OBKLÁDANÝCH PLOCH KERAMICKÝM OBKLADEM

ZODPOVĚDNÝ PROJEKTANT: ING. JAN PRÁŠEK		KRESLIL: ING. JAN PRÁŠEK		PŘÍPRAVIL: Ing. Jan PRÁŠEK	
INVESTOR: Město Sušice, Náměstí Svobody č.p. 138/I, 342 01 SUŠICE		PROJEKTOVÁ A INŽENÝRSKÁ ČINNOST		ulice 5.května 670, SUŠICE	
MÍSTO STAVBY: CELKEM st.p.č. 3192–3195 a navazující, v k.ú. Sušice nad Otavou		FORMÁT: 4 A4		DATUM: KVĚTEN 2020	
SUŠICE, zateplení panelových domů č.p. 1163–1168, ul. Kaštanová		STUPEŇ PD: DSP		ZAKAZKA OSL: 03/2018/DSP	
SO 03: Dvojsekte, Bytový objekt č.p. 1167–1168		ARCHIVNÍ ČÍSLO:		Č. VÝKRESU:	
D.X.1. Architektonicko stavební část		NAZEV: KAST_IL_NSTAV		Č. VÝKRESU:	
VÝKRES: Nový stav: Půdorys 1.NP		MĚŘÍTKO: 1:75		D.3.1.2	