


půdorys střechy

č.p.719 č.p.718

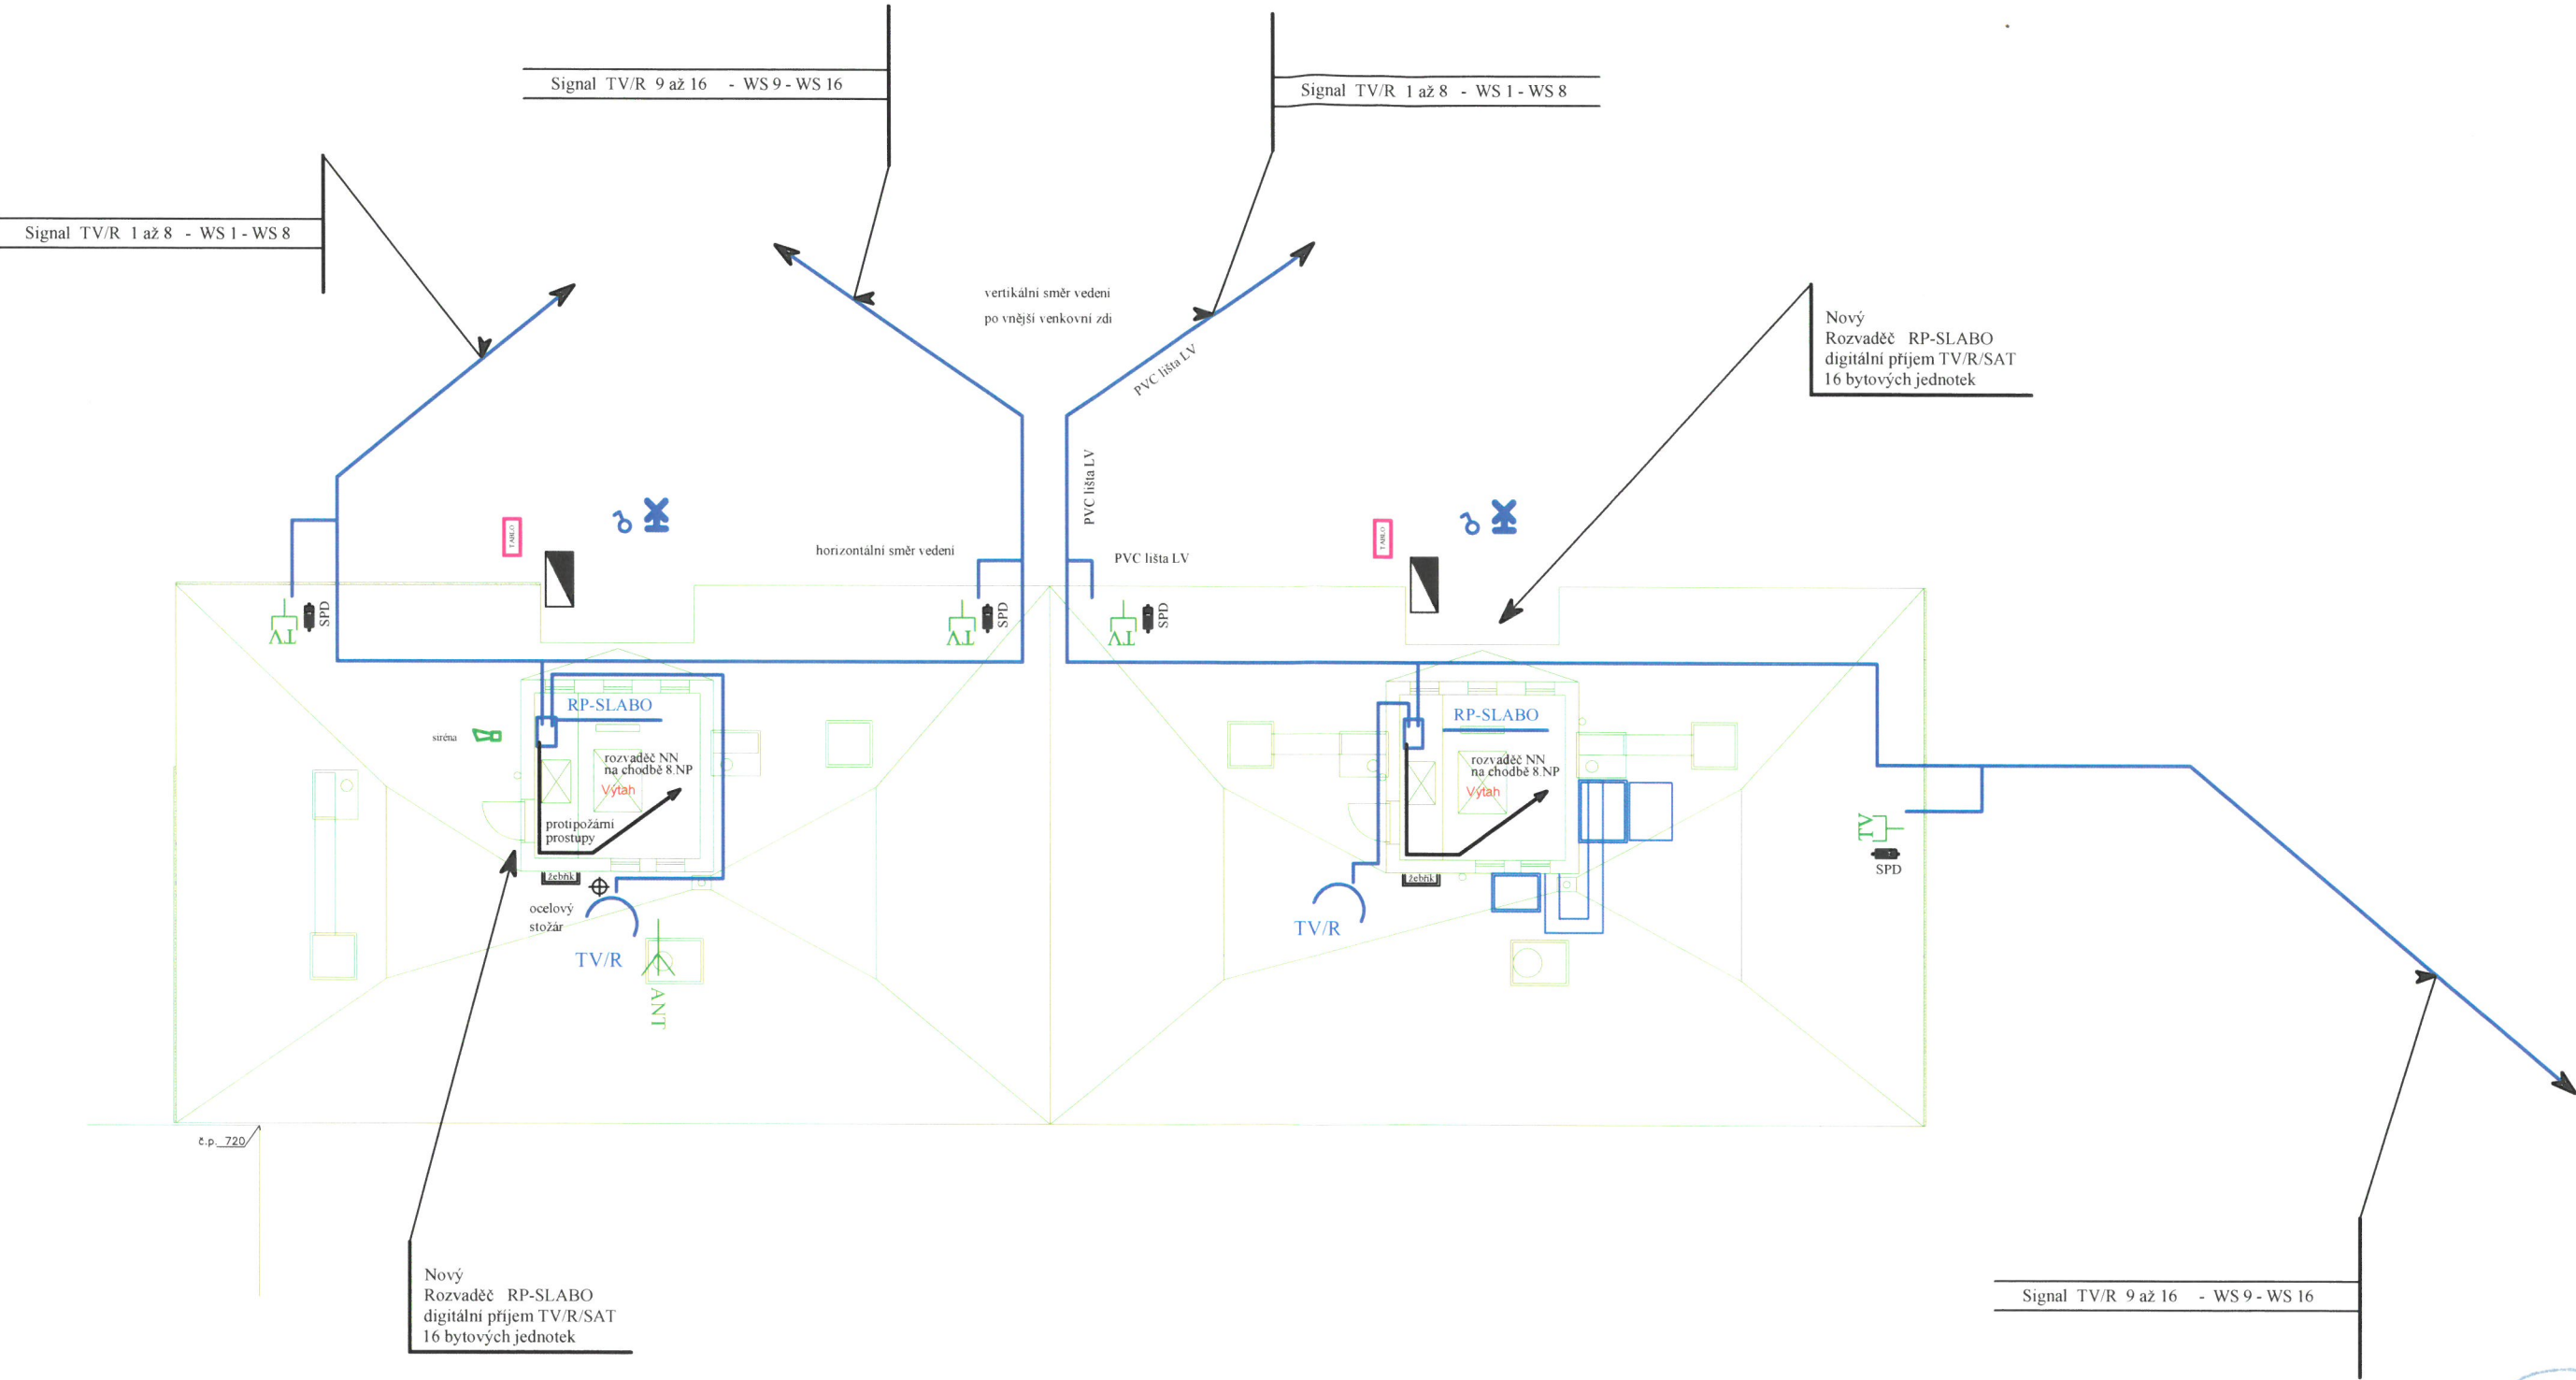

Pozn.:

Elektroinstalace bude provedena na povrchu, ve vkladacích PVC el. instalačních lištách LV a v FeZn vkladacích el. instalačních žlábkách na podpěrách.




Měřítko: 1 : 100	Stavebník: Město Sušice, Nám. Svobody č.p. 138, 342 01 Sušice I	Ing. Petr Kocman Červený Dvůr č.p. 36 342 01 SUŠICE tel. 723 616 512
Pozn.: SO 04	Kreslil: p. Kocman Schválil: <i>[Signature]</i> Elektroinstalace - Slaboproud č.p. 718-719	Datum: 09/2021
ELEKTRO	Název: SUŠICE - Sušice II - Zateplení panel. domů č.p. 712-713, ulice Villanho a č.p. 714-717, ulice V Rybníčkách Sušice II - Zateplení panel. domů č.p. 718-719, ulice S. Kvetná a č.p. 720-721, ulice U Kapličky	Číslo: D1.4g02-1

PJ - Pomocný jimač
SS - Spojovací svorka
SZ - Zkušební svorka
PV - Podpěry vedení
SO - Okapová svorka
OU - Ochranný úhelník
ZT - Zemniční tyč
SR - Odbočovací svorka
O - Označovací štítek
SJ - Připojovací svorka
SK - Křížová svorka
DU - Držák OU
SP1 - Připojovací svorka

Oddálení
jímacího vedení hromosvodu $l = 0,3 \text{ m}$
Podstavec + podložka + izolovaná podpěra $l=0,3 \text{ m}$

č.p.718

půdorys střechy

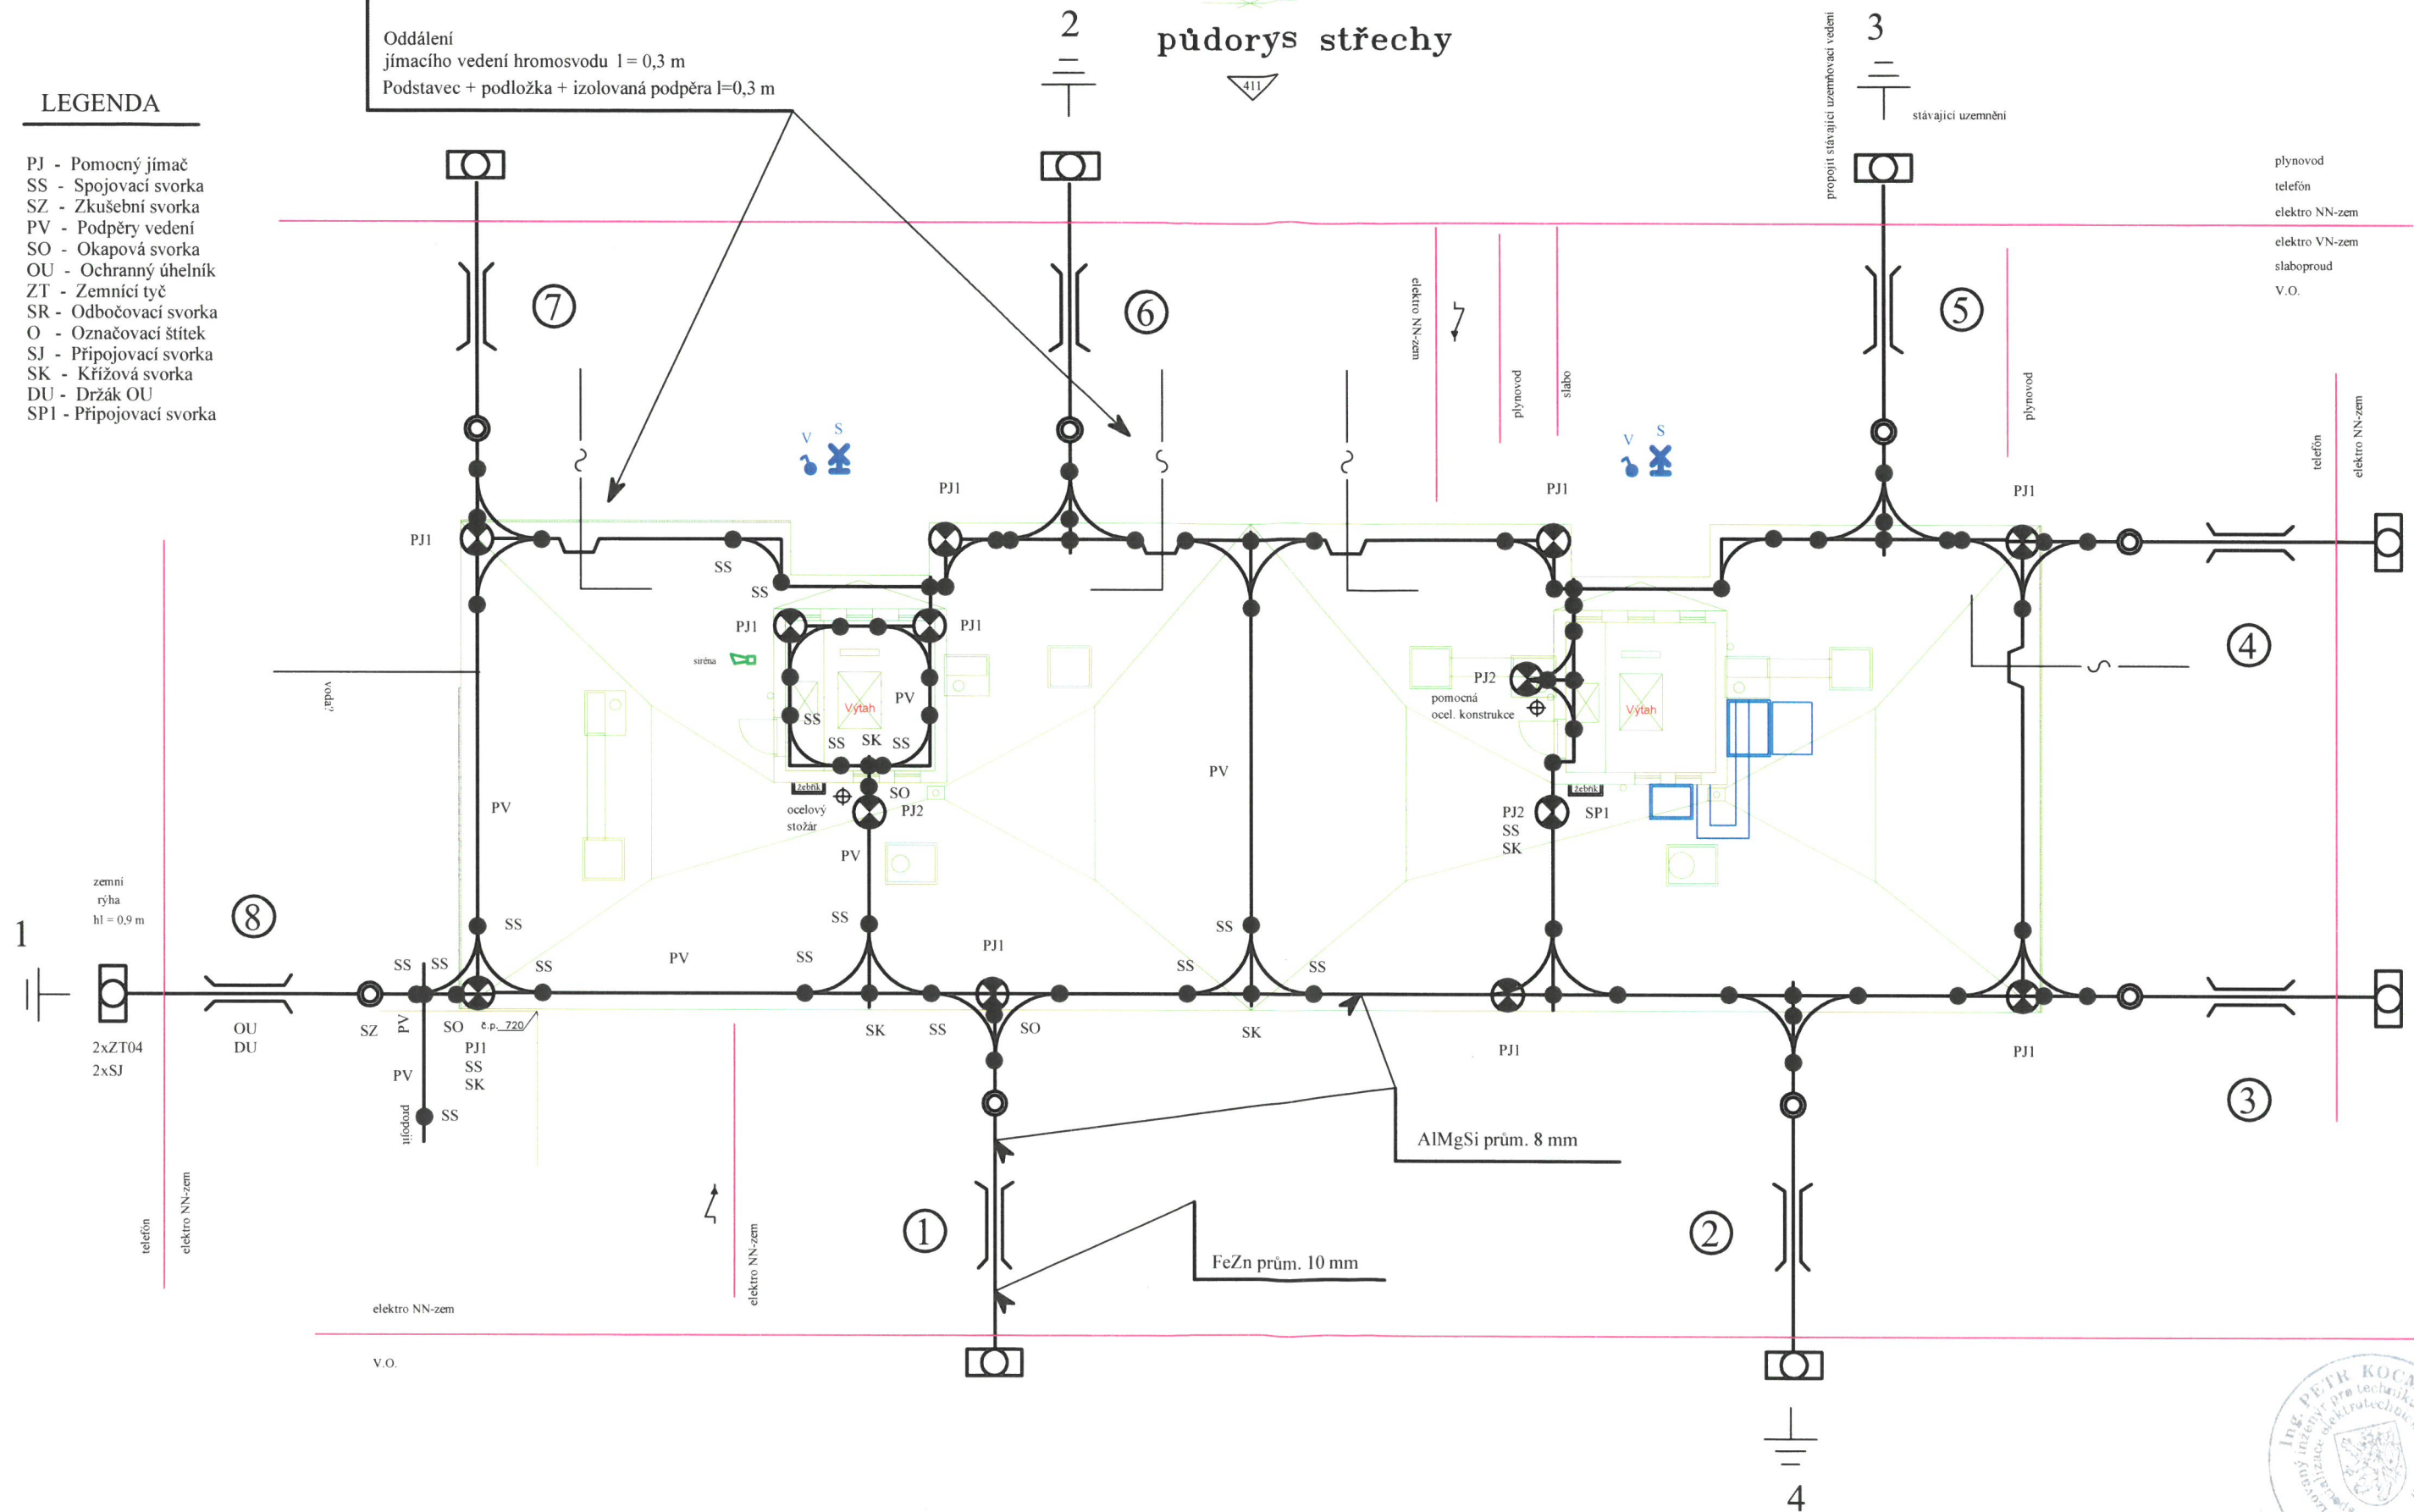

Měřítko:	Stavebník:		Ing. Petr Kocman
1 : 100	Město Sušice. Nám. Svobody č.p. 138; 342 01 Sušice I		Červené Dvorce č.p. 36 342 01 Sušice I tel. 723 616 512
Pozn.:	Kreslil: P. Kocman	Švalbil:	Datum:
SO 04	Elektroinstalace - Hřmosevod č.p. 718-719		09/2021
ELEKTRO	Název:	SUŠICE -	list č.
	Sušice II - Zateplení panel. domů č.p. 712-713, ulice Villanho a č.p. 714-717, ulice V Rybníčkách Sušice II - Zateplení panel. domů č.p. 718-719, ulice 5 května a č.p. 720-721, ulice U Kapličky		D1.4g02-2