


půdorys střechy

č.p.717

č.p.716

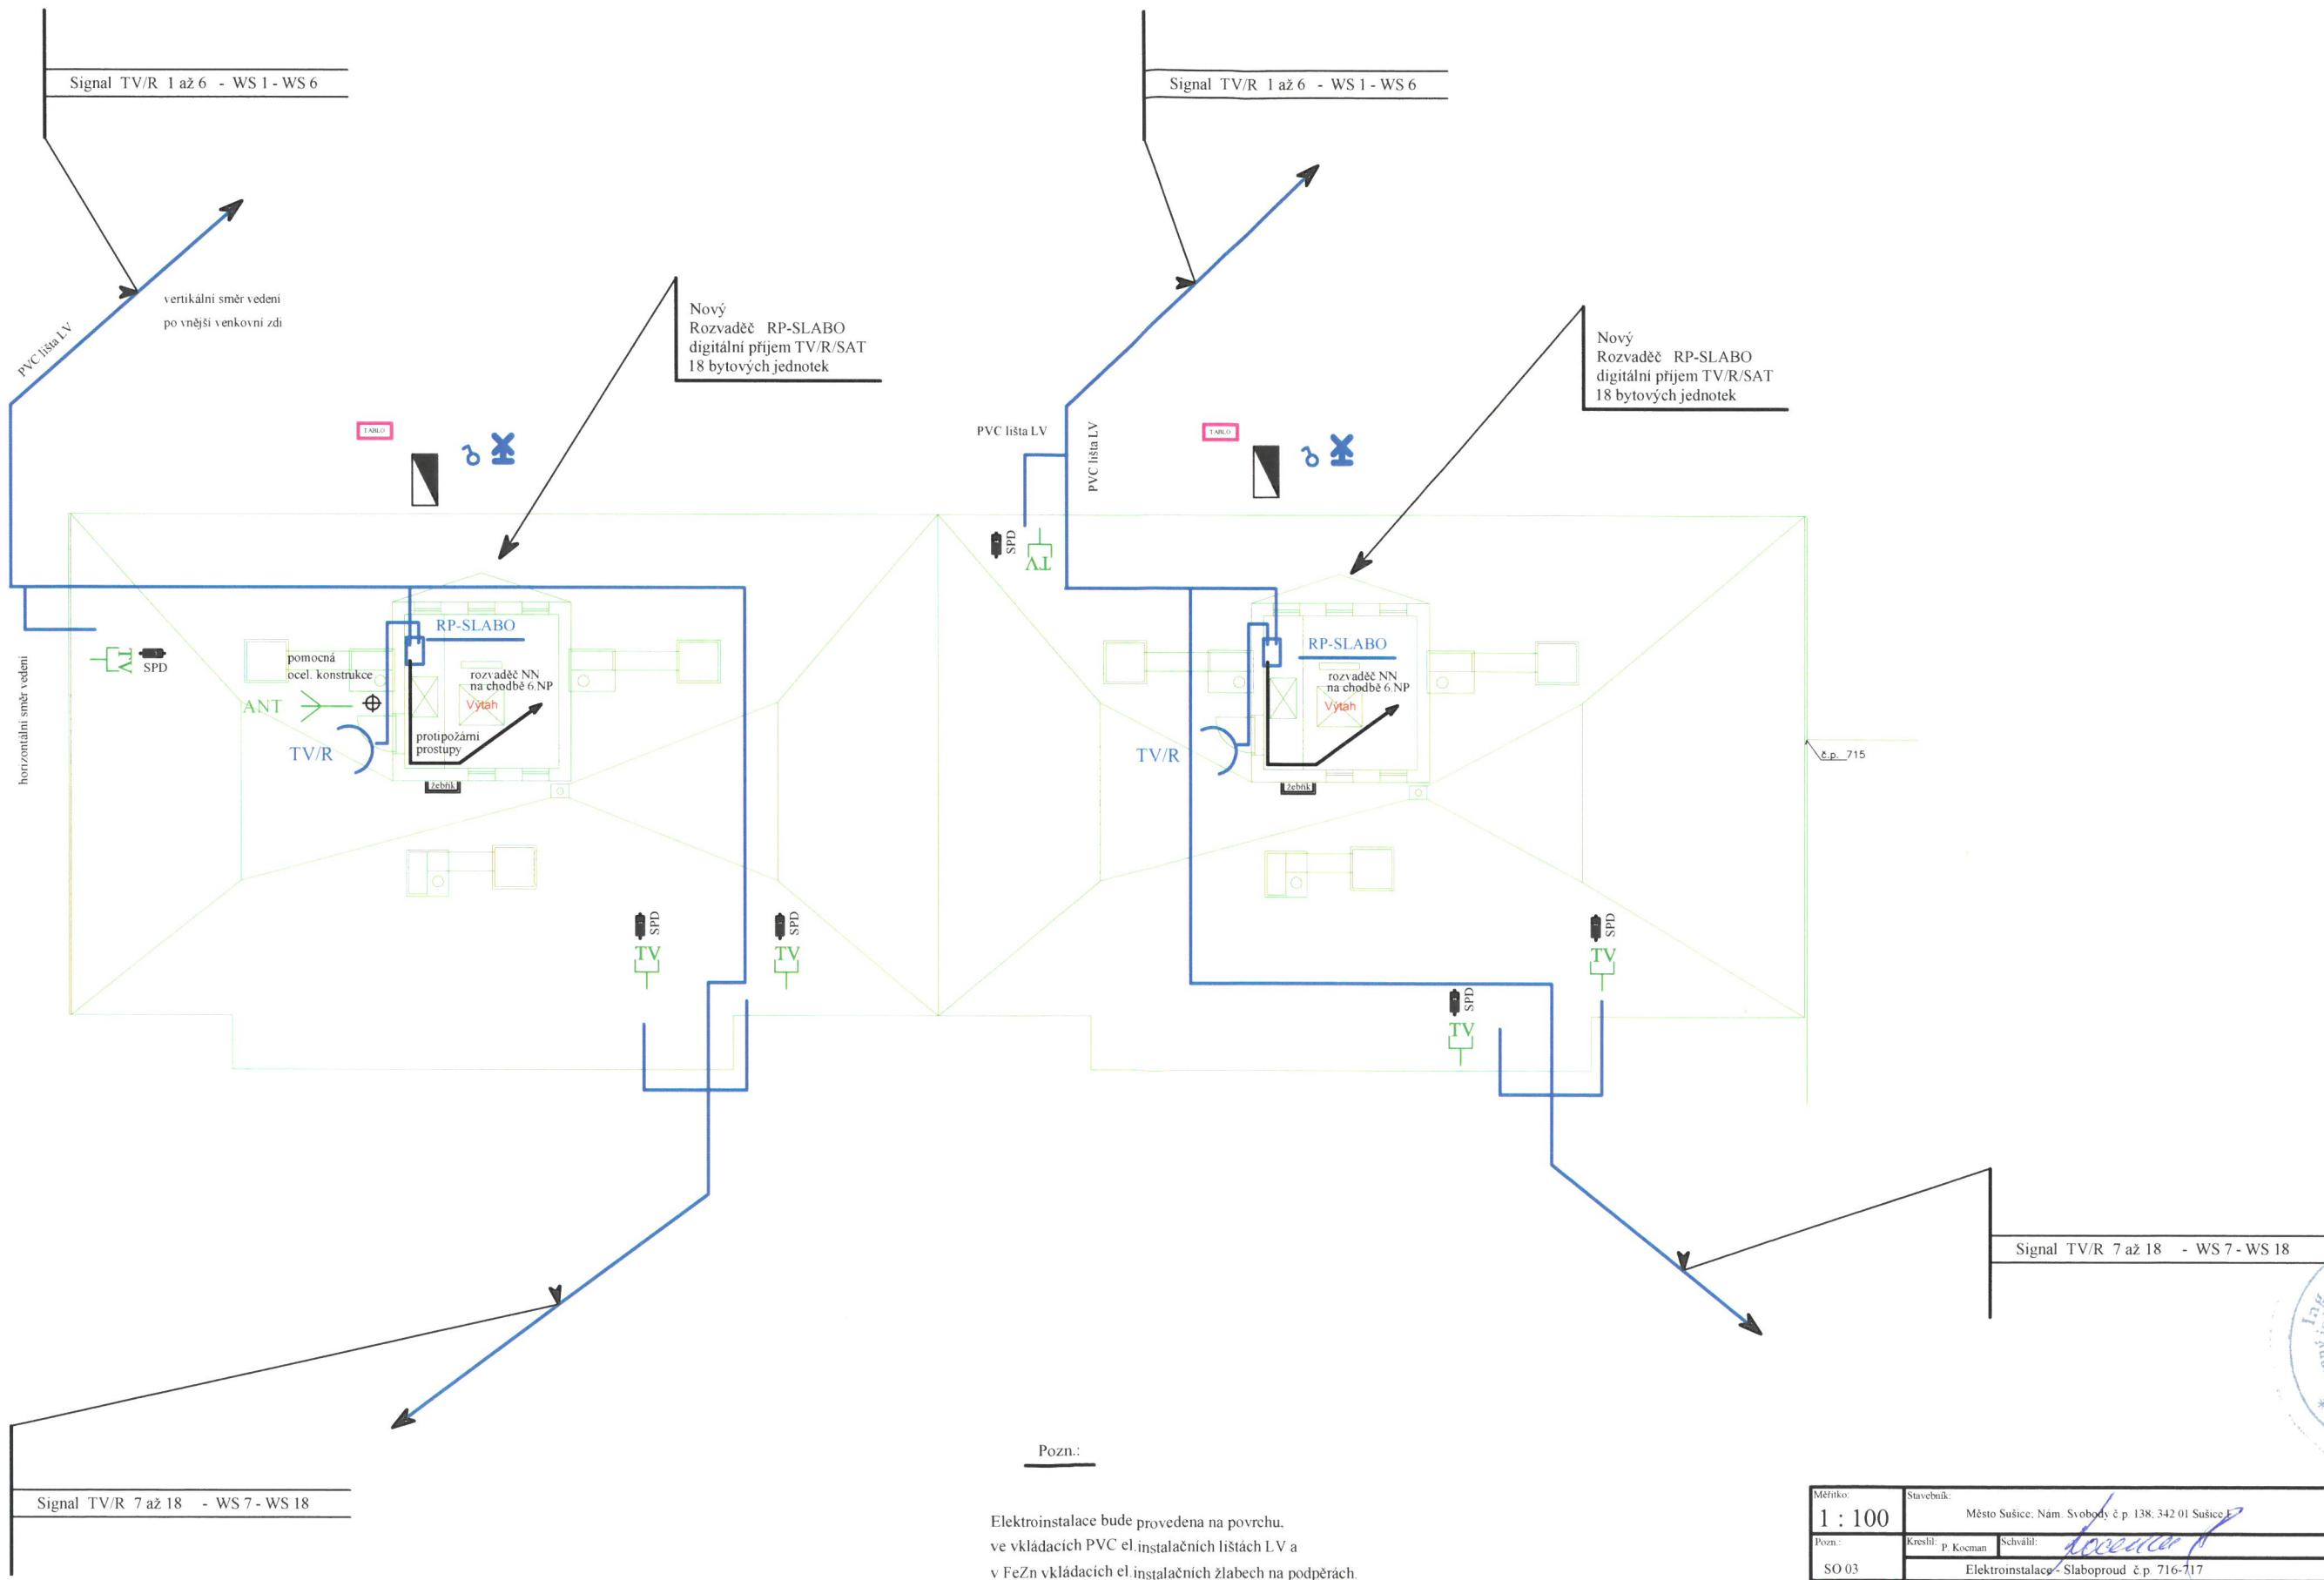


Elektroinstalace bude provedena na povrchu,
ve vkládacích PVC el. instalačních lištách LV a
v FeZn vkládacích el. instalačních žlabech na podpěrá

Měřítko: 1 : 100	Stavebník: Město Sušice, Nám. Svobody č.p. 138, 342 01 Sušice	Ing. Petr Kocman Červené Dvorce č.p. 36 342 01 SUŠICE tel. 723 616 512
Pozn.: SO 03	Kreslíř: P. Kocman Schvábil: <i>početník</i>	Datum: 09/2021
Elektroinstalace - Slaboproud č.p. 716-717		
ELEKTRO	Název: Sušice II - Zateplení panel domů č.p. 712-713, ulice Villanova a č.p. 714-717, ulice V Rybníčkách Sušice II - Zateplení panel domů č.p. 718-719, ulice 5. května a č.p. 720-721, ulice U Kapličky	list č.: D1.4g02-1

půdorys střechy

LEGENDA

PJ - Pomocný jímač
 SS - Spojovací svorka
 SZ - Zkušební svorka
 PV - Podpěry vedení
 SO - Okapová svorka
 OU - Ochranný úhelník
 ZT - Zemníci tyč
 SR - Odbočovací svorka
 O - Označovací štítek
 SJ - Připojovací svorka
 SK - Křížová svorka
 DU - Držák OU
 SP1 - Připojovací svorka

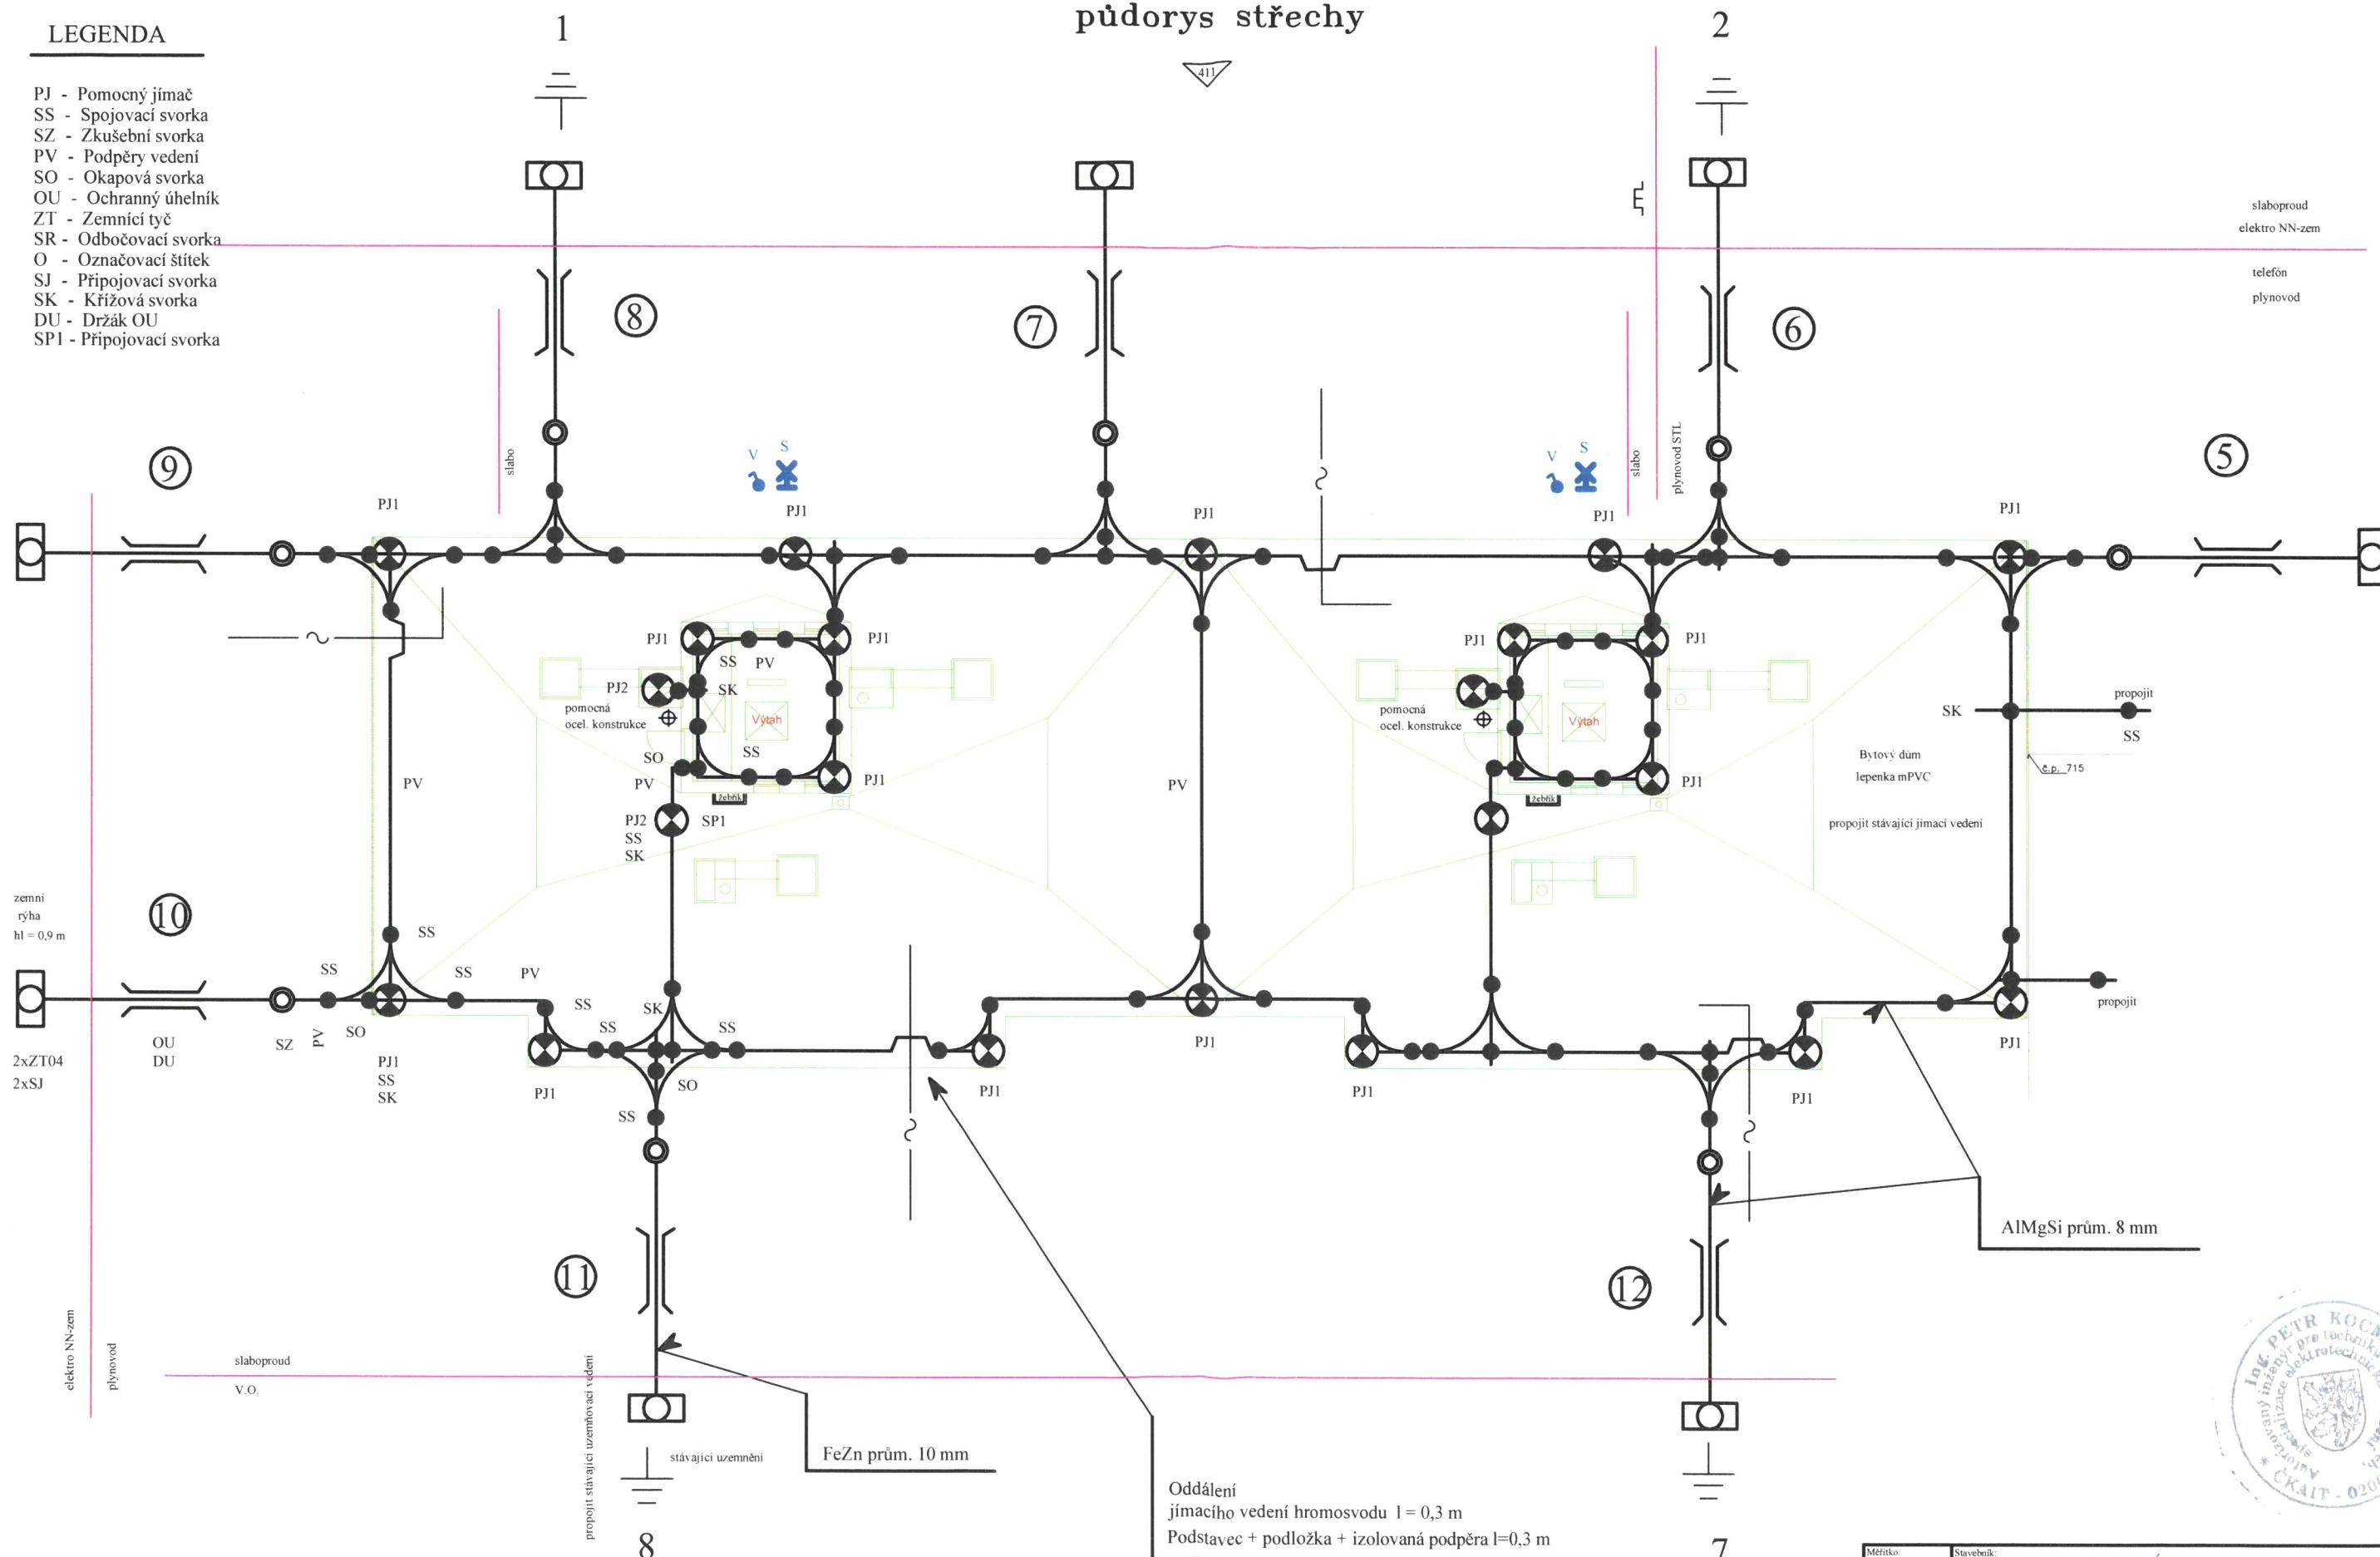

Měřítko: 1 : 100	Stavebník: Město Sušice, Nám. Svobody č.p. 138, 342 01 Sušice I	Ing. Petr Kočman Číslo Diplat č.p. 36 342 01 SUŠICE tel. 723 616 512
Pozn.: SO 03	Kreslil: Schvalil: ELEKTRO	Datum: 09/2021
		Název: SUŠICE -
		Sušice II - Zateplení panel domu č.p. 712-713, ulice Vilanovo a č.p. 714-717, ulice V Rybníčkách Sušice II - Zateplení panel domu č.p. 718-719, ulice 5. května a č.p. 720-721, ulice U Kapličky

D1.4g02-2