


Měřítko: 1 : 100	Stavebník: Město Sušice, nám. Svobody č.p. 138, 342 01 Sušice	Ing. Petr Kocman Červená Dvůrka č.p. 36 342 01 SUŠICE tel. 723 616 512
Pozn.: SO 02	Kreslil: P. Kocman Schválil: <i>Petr Kocman</i>	Datum: 09/2021
ELEKTRO	Název: SUŠICE - Sušice II - Zateplení panel. domů č.p. 712-713, ulice Vlámalho a č.p. 714-717, ulice V Rybníčkách Sušice II - Zateplení panel. domů č.p. 718-719, ulice 5. května a č.p. 720-721, ulice U Kapličky	list č.: D1.4g02-1

č.p.715 č.p.714
půdorys střechy

Oddálení
 jímacího vedení hromosvodu $l = 0,3 \text{ m}$
 Podstavec + podložka + izolovaná podpěra $l = 0,3 \text{ m}$

LEGENDA

- PJ - Pomocný jímač
- SS - Spojovací svorka
- SZ - Zkušební svorka
- PV - Podpěry vedení
- SO - Okapová svorka
- OU - Ochranný úhelník
- ZT - Zemní tyč
- SR - Odbočovací svorka
- O - Označovací štítek
- SJ - Připojovací svorka
- SK - Křížová svorka
- DU - Držák OU
- SP1 - Připojovací svorka

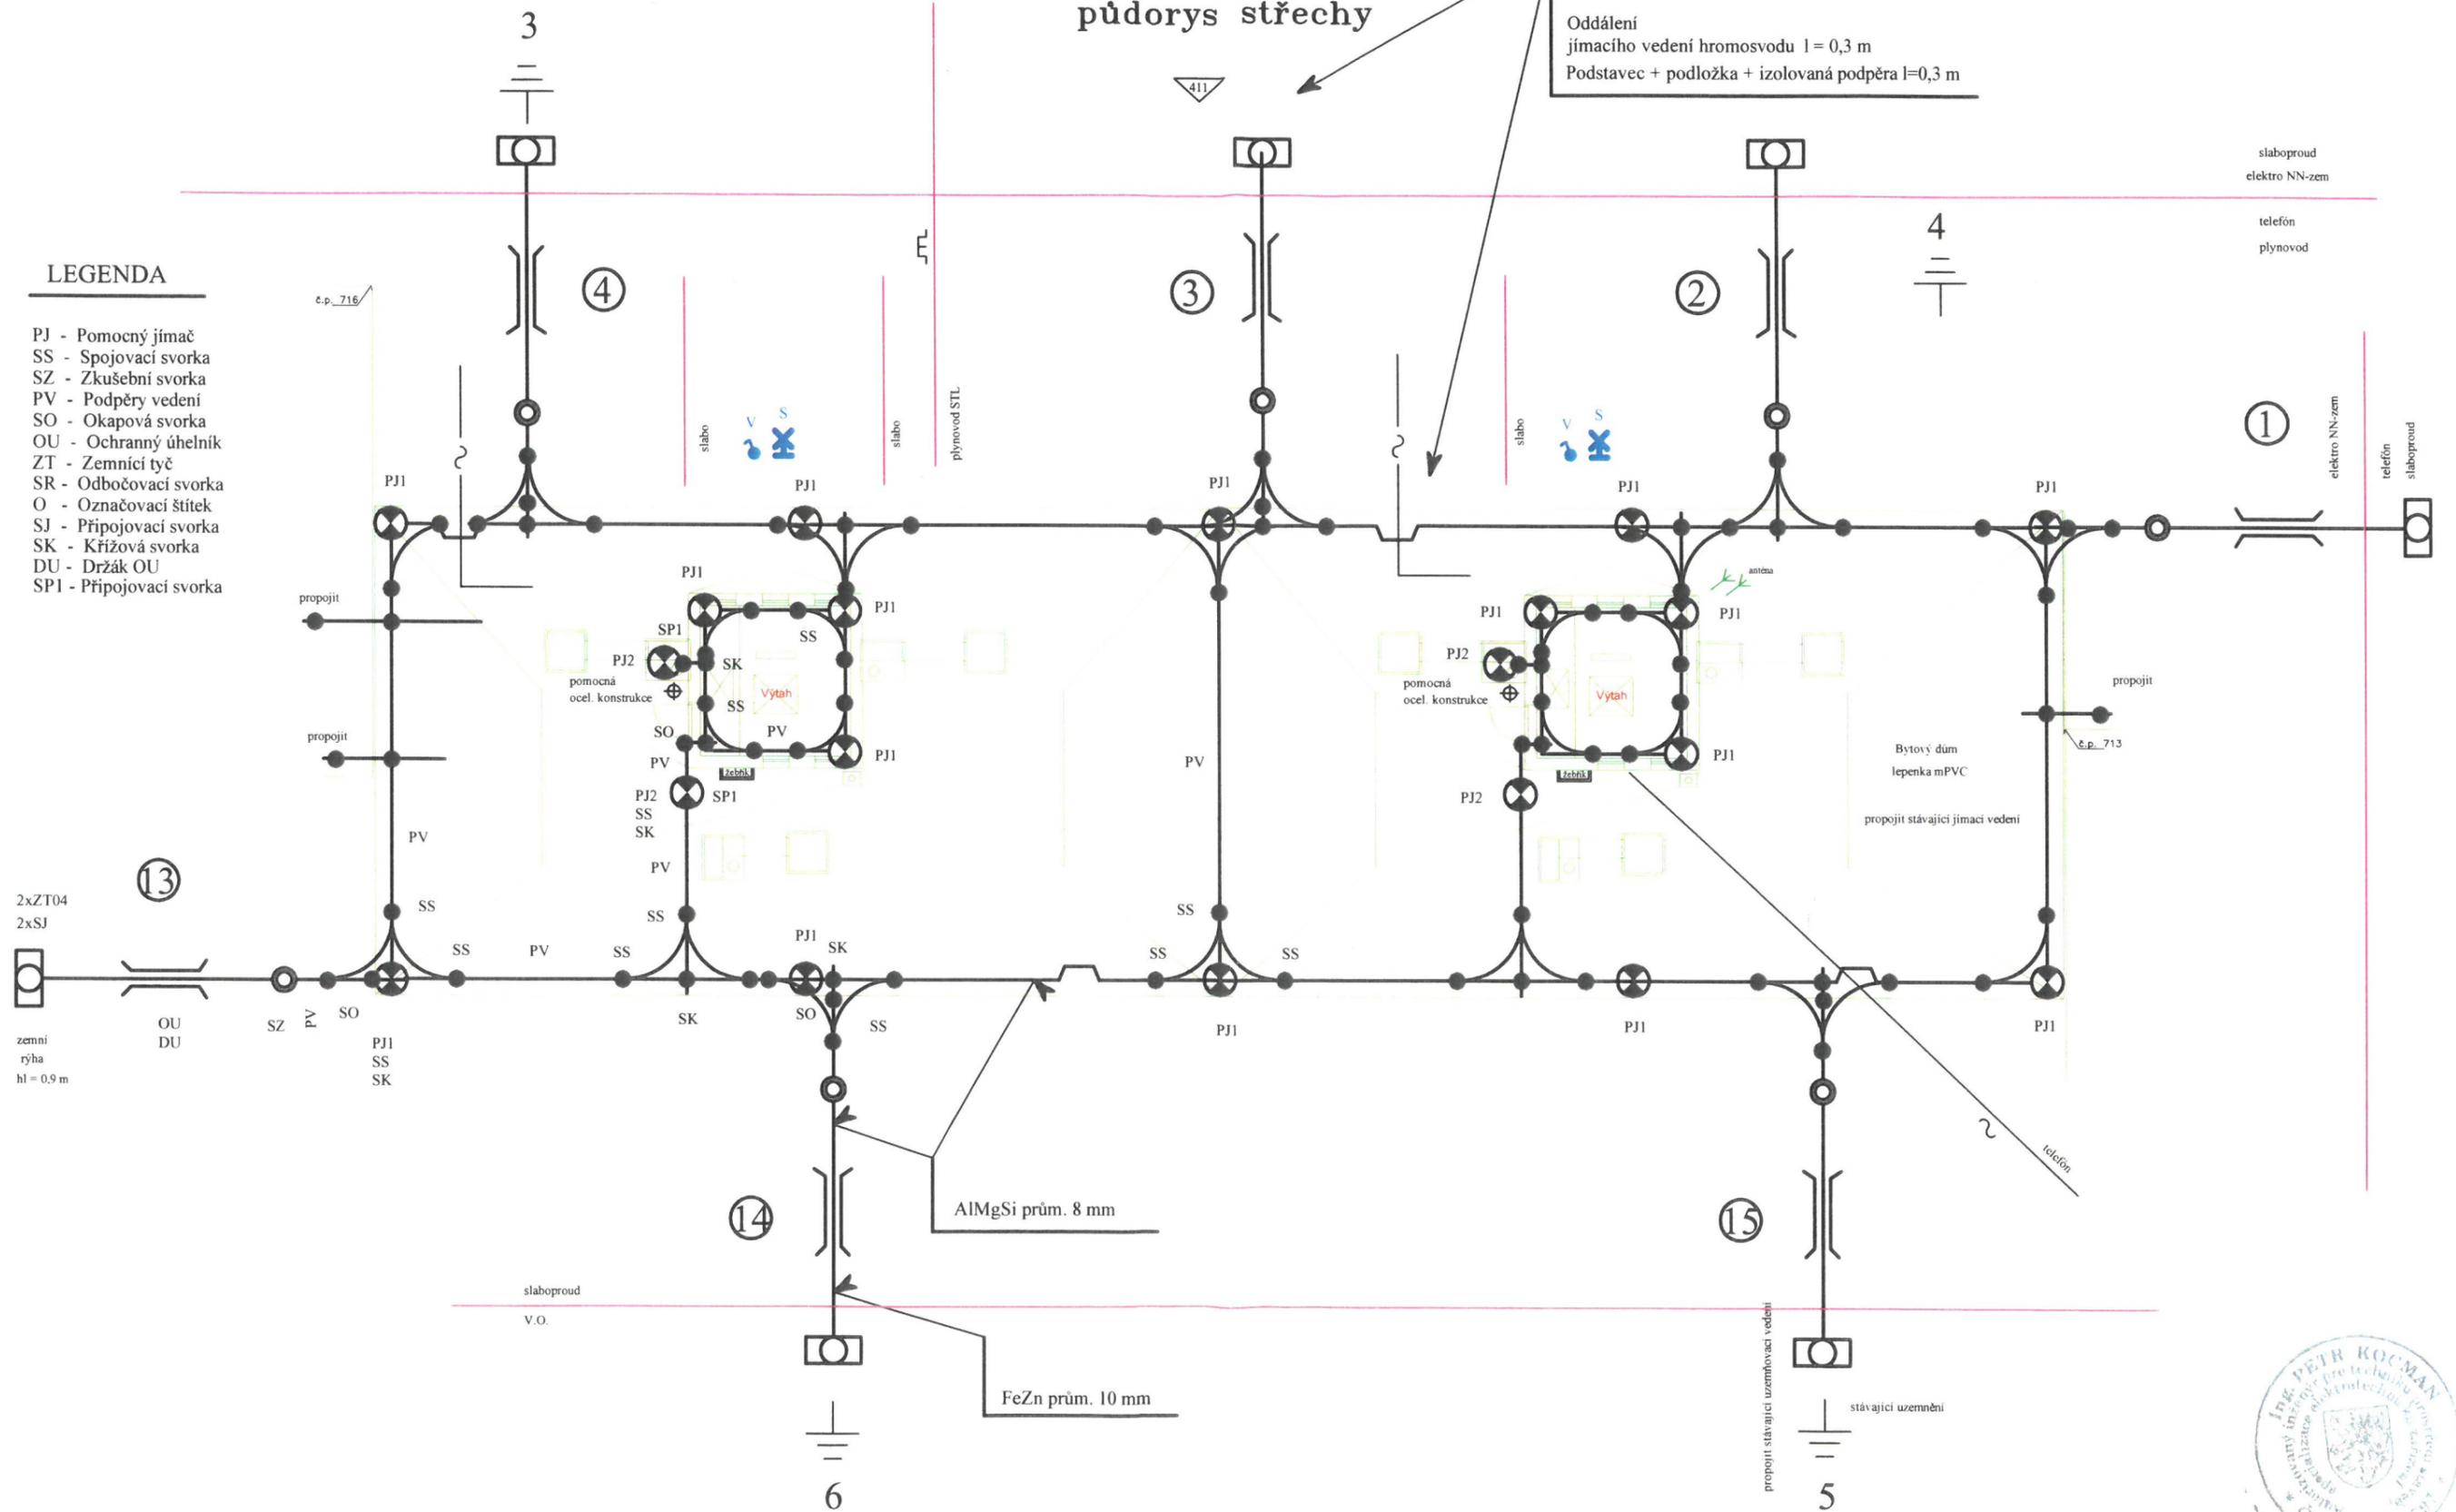

Měřítko: 1 : 100	Stavebník: Město Sušice, Nám. Svobody č.p. 138, 342 01 Sušice I	Ing. Petr Kocman Červené Dvorce č.p. 36 342 01 SUŠICE tel. 723 616 512
Pozn.: SO 02	Kreslil: P. Kocman Schválil: <i>[Signature]</i>	Datum: 09/2021
Název: ELEKTRO	SUŠICE - Sušice II - Zateplení panel. domů č.p. 712-713, ulice Villamho a č.p. 714-717, ulice V Rybníčkách Sušice II - Zateplení panel. domů č.p. 718-719, ulice 5. května a č.p. 720-721, ulice U Kapličky	
		Číslo: D1.4g02-2