


půdorys střechy

č.p.712 č.p.713

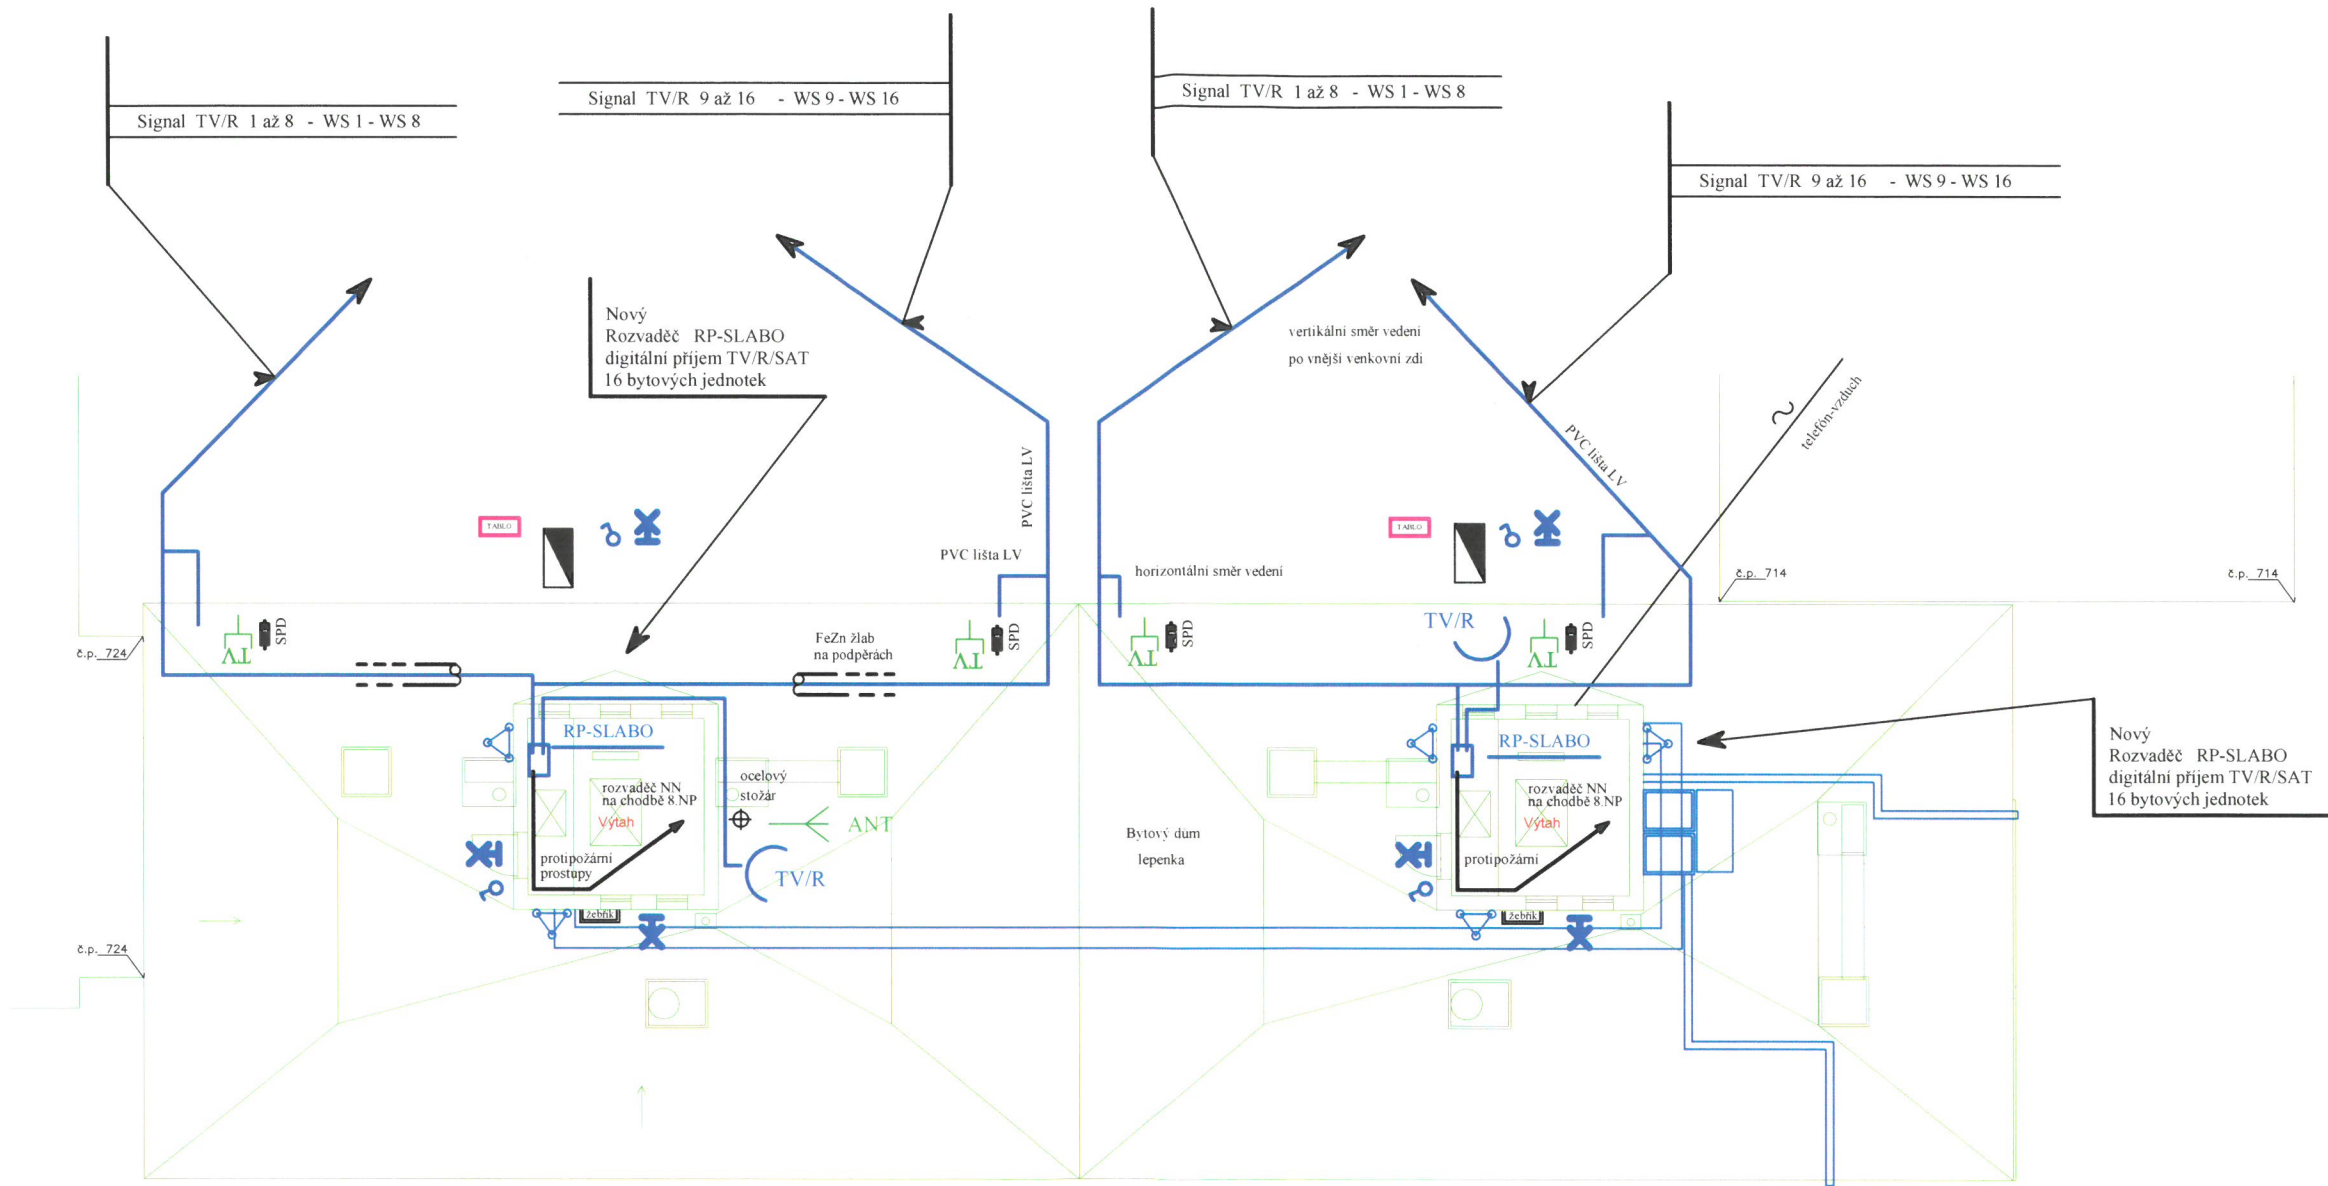


Pozn.:

Elektroinstalace bude provedena na povrchu,
ve vkladacích PVC el. instalačních lištách LV a
v FeZn vkladacích el. instalačních žlábech na podpěrách.



Měřítko: 1 : 100	Stavebník: Město Sušice, Nám. Svobody č.p. 138, 342 01 Sušice I	Ing. Petr Kocman Červené Dvorce č.p. 36 342 01 SUŠICE tel. 723 616 512
Pozn.: SO 01	Kreslil: P. Kocman Schválil: <i>[Signature]</i>	Datum: 09/2021
ELEKTRO	Název: SUŠICE - Sušice II - Zateplení panel. domů č.p. 712-713, ulice Villaniho a č.p. 714-717, ulice V Rybníčkách Sušice II - Zateplení panel. domů č.p. 718-719, ulice 5. května a č.p. 720-721, ulice U Kaplečky	Číslo: D1.4g02-1

půdorys střechy

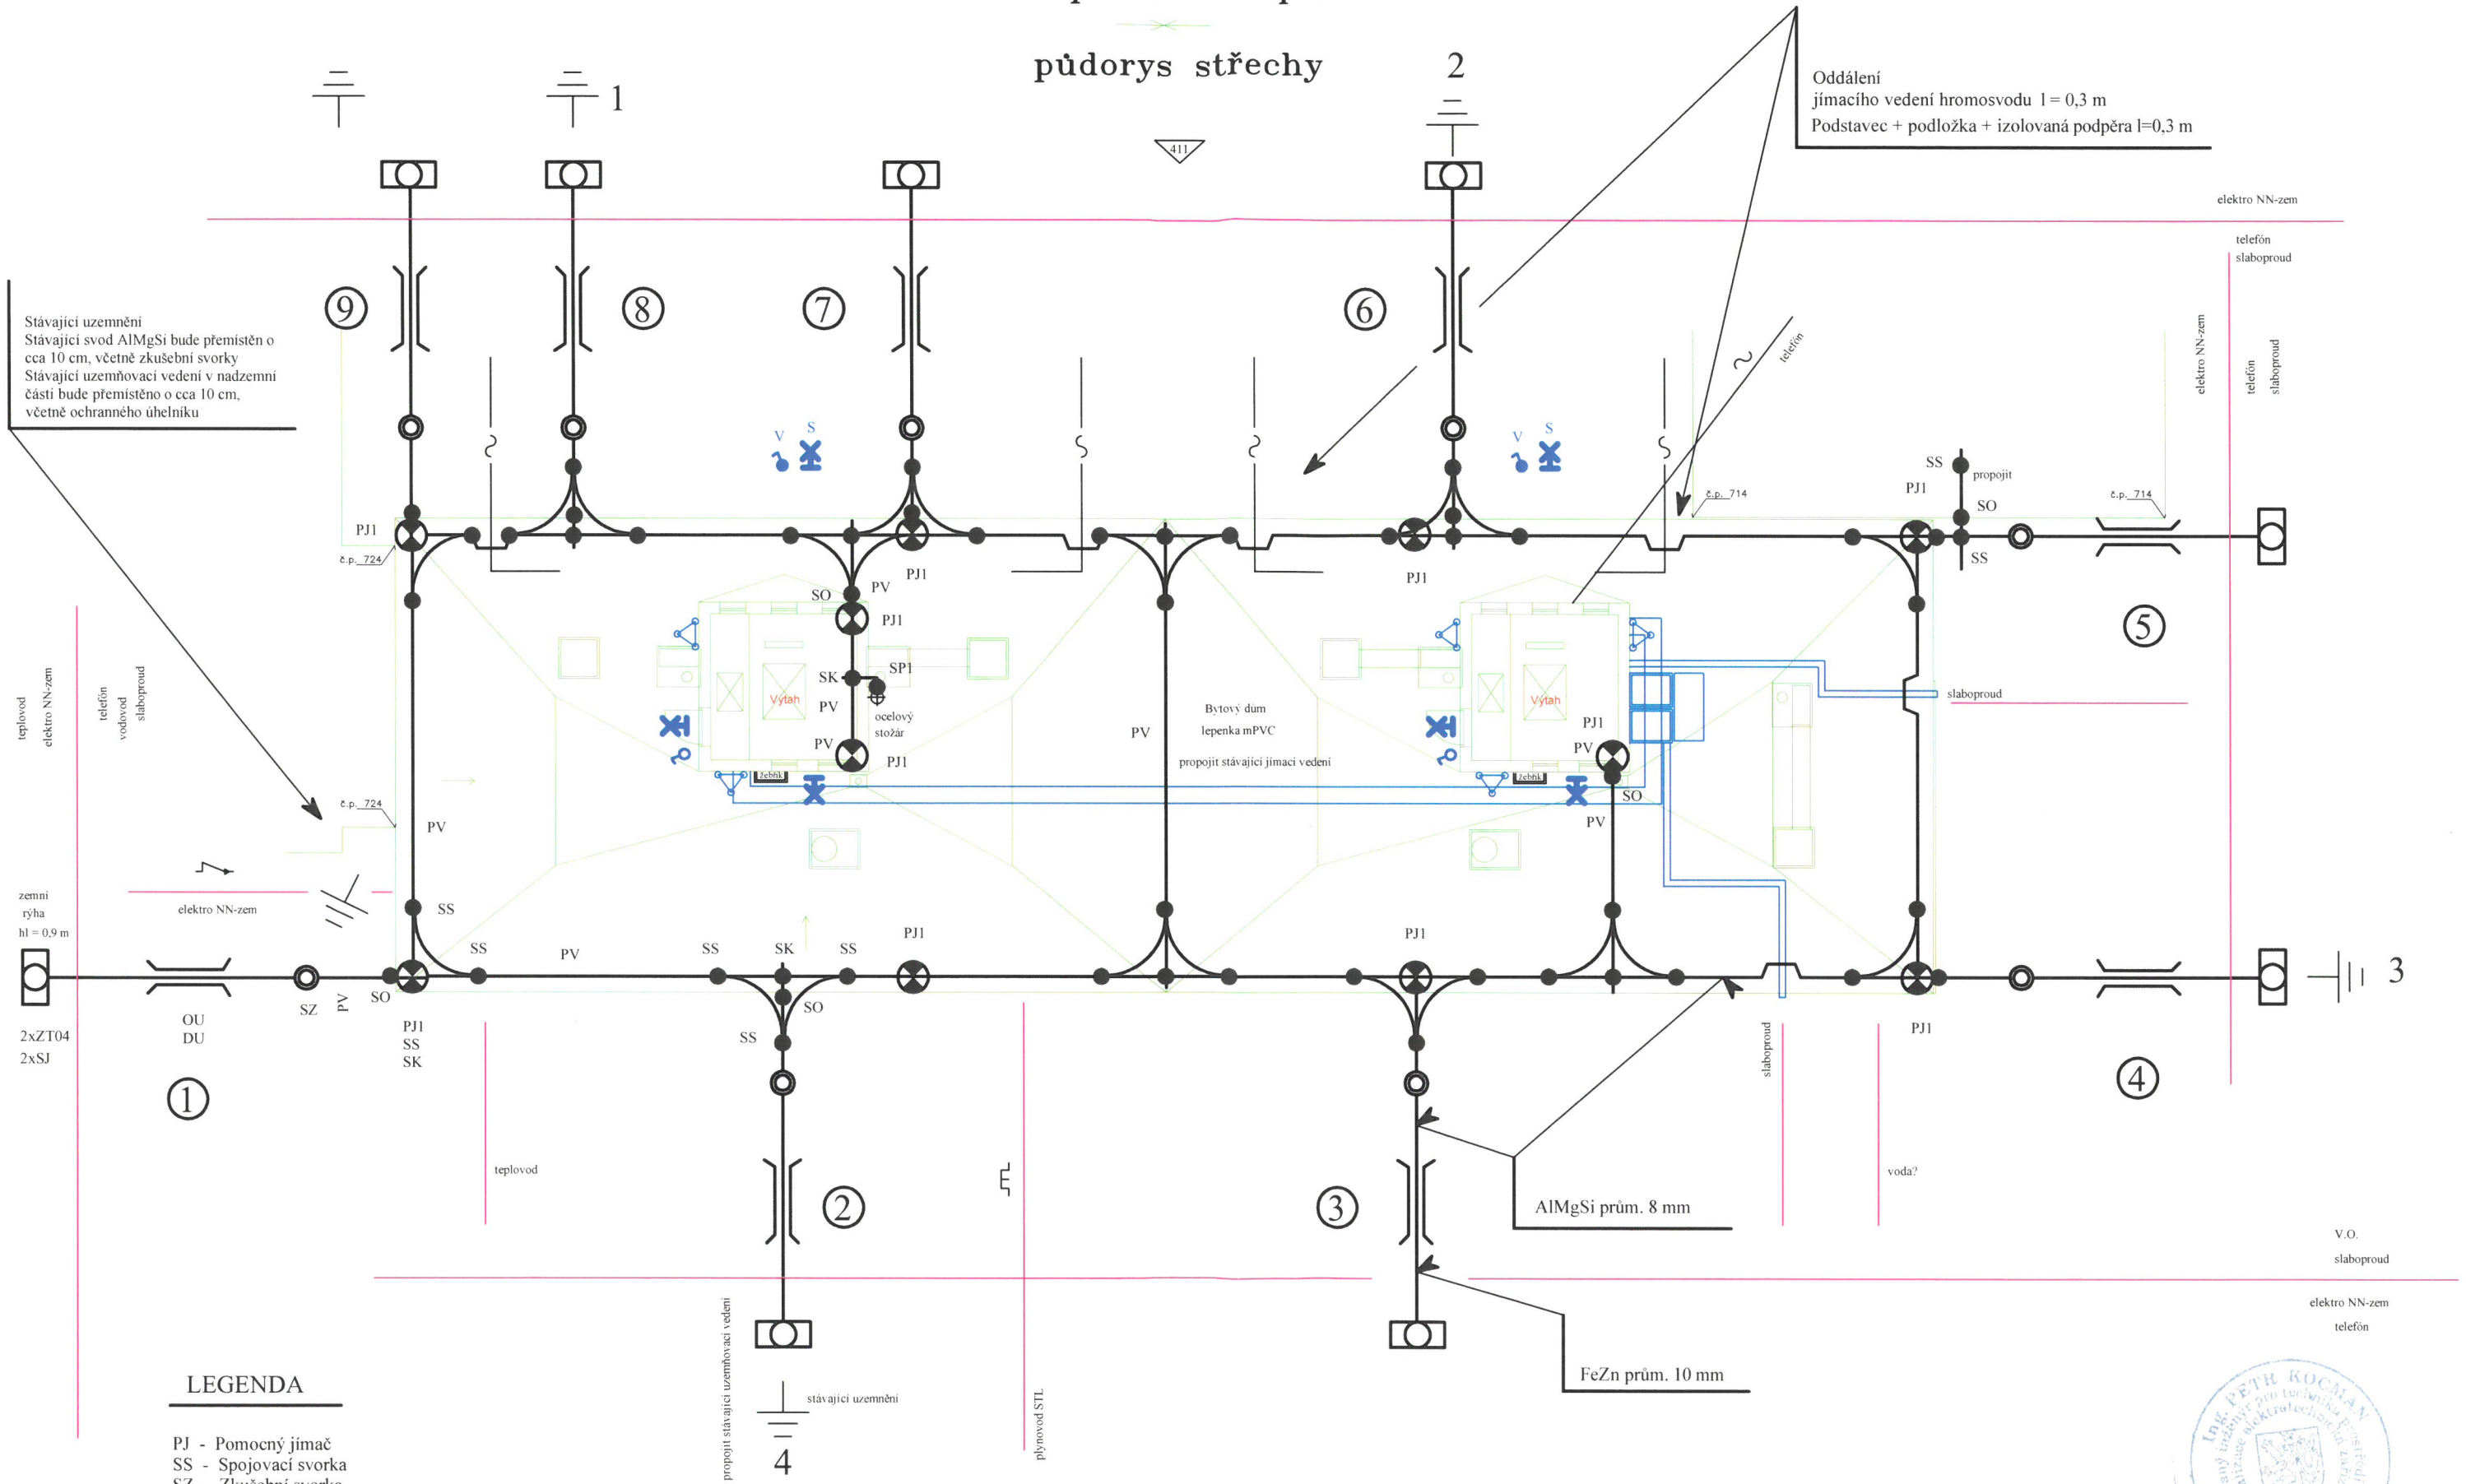

LEGENDA

- PJ - Pomocný jimač
SS - Spojovací svorka
SZ - Zkušební svorka
PV - Podpěry vedení
SO - Okapová svorka
OU - Ochranný úhelník
ZT - Zemní tyč
SR - Odbočovací svorka
O - Označovací štítek
SJ - Připojovací svorka
SK - Křížová svorka
DU - Držák OU
SP1 - Připojovací svorka

Měřítko: 1 : 100	Stavebník: Město Sušice; Nám. Svobody č.p. 138; 342 01 Sušice I	Ing. Petr Kocman Cervene Dvorce č.p. 36 342 01 SUŠICE tel. 723 616 312
Pozn.: SO 01	Kreslil: P. Kocman Schválil: <i>Petr Kocman</i>	Datum: 09/2021
Název: ELEKTRO	SUŠICE - Sušice II - Zateplení panel. domů č.p. 712-713, ulice Villanho a č.p. 714-717, ulice V Rybníčkách Sušice II - Zateplení panel. domů č.p. 718-719, ulice 5. května a č.p. 720-721, ulice U Kapličky	1st č.: D1.4g02-2