


půdorys střechy

č.p.720

č.p.72.

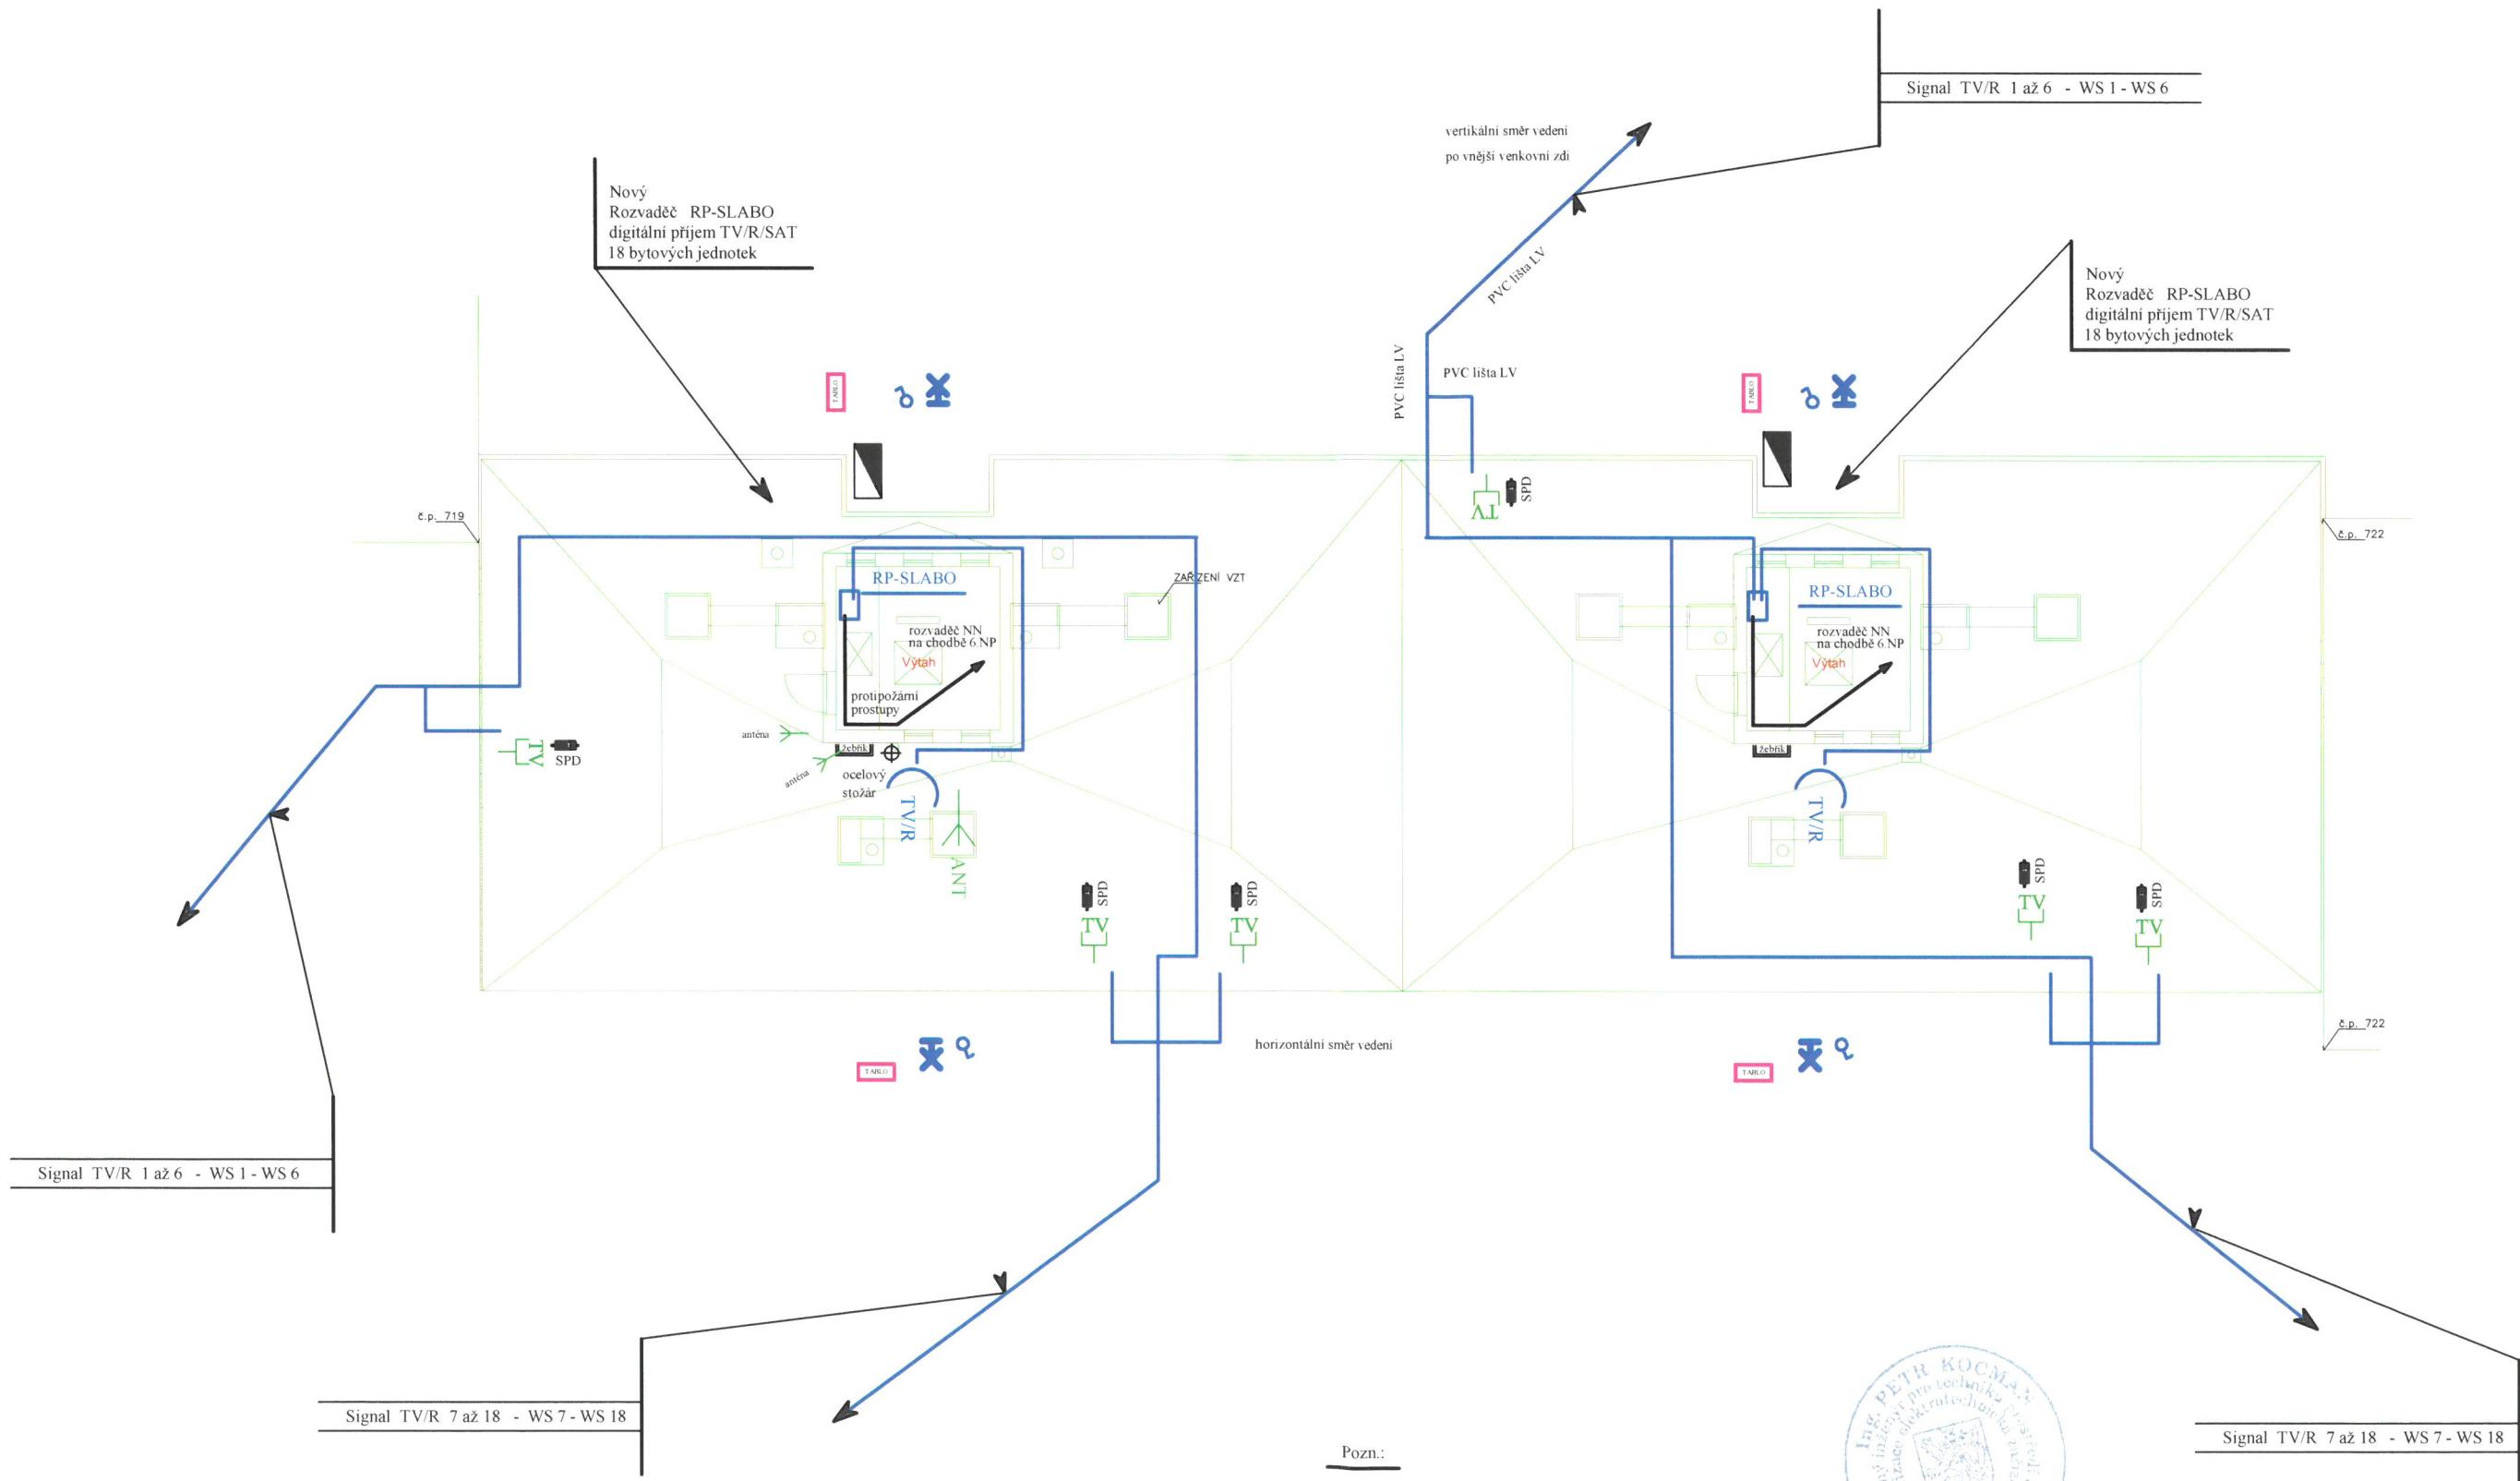

Elektroinstalace bude provedena na povrchu,
ve vkládacích PVC el.instalačních lištách LV a
v FeZn vkládacích el.instalačních žlabech na podpěrá



Měřítko: 1 : 100	Stavebník: Město Sušice; Nám. Svobody č.p. 138, 342 01 Sušice I	Ing. Petr Kocman Červené Dvorce č.p. 36 342 01 SUŠICE tel. 723 616 512
Pozn.: SO 05	Kreslil: P. Kocman Schválil: 	Datum: 09/2021
ELEKTRO	Název: Elektroinstalace - Slaboproud č.p. 720-721	List č.: D1.4g02-1
Sušice II - Zateplení panel domů č.p. 712-713, ulice Villanho a č.p. 714-717, ulice V Rybníčkách Sušice II - Zateplení panel domů č.p. 718-719, ulice 5. května a č.p. 720-721, ulice U Kapličky		

.p.720


č.p.721

půdorys střechy

411

LEGENDA

PJ - Pomocný jímač
 SS - Spojovací svorka
 SZ - Zkušební svorka
 PV - Podpěry vedení
 SO - Okapová svorka
 OU - Ochranný úhelník
 ZT - Zemníci tyč
 SR - Odbočovací svorka
 O - Označovací štítek
 SJ - Připojovací svorka
 SK - Křížová svorka
 DU - Držák OU
 SP1 - Připojovací svorka

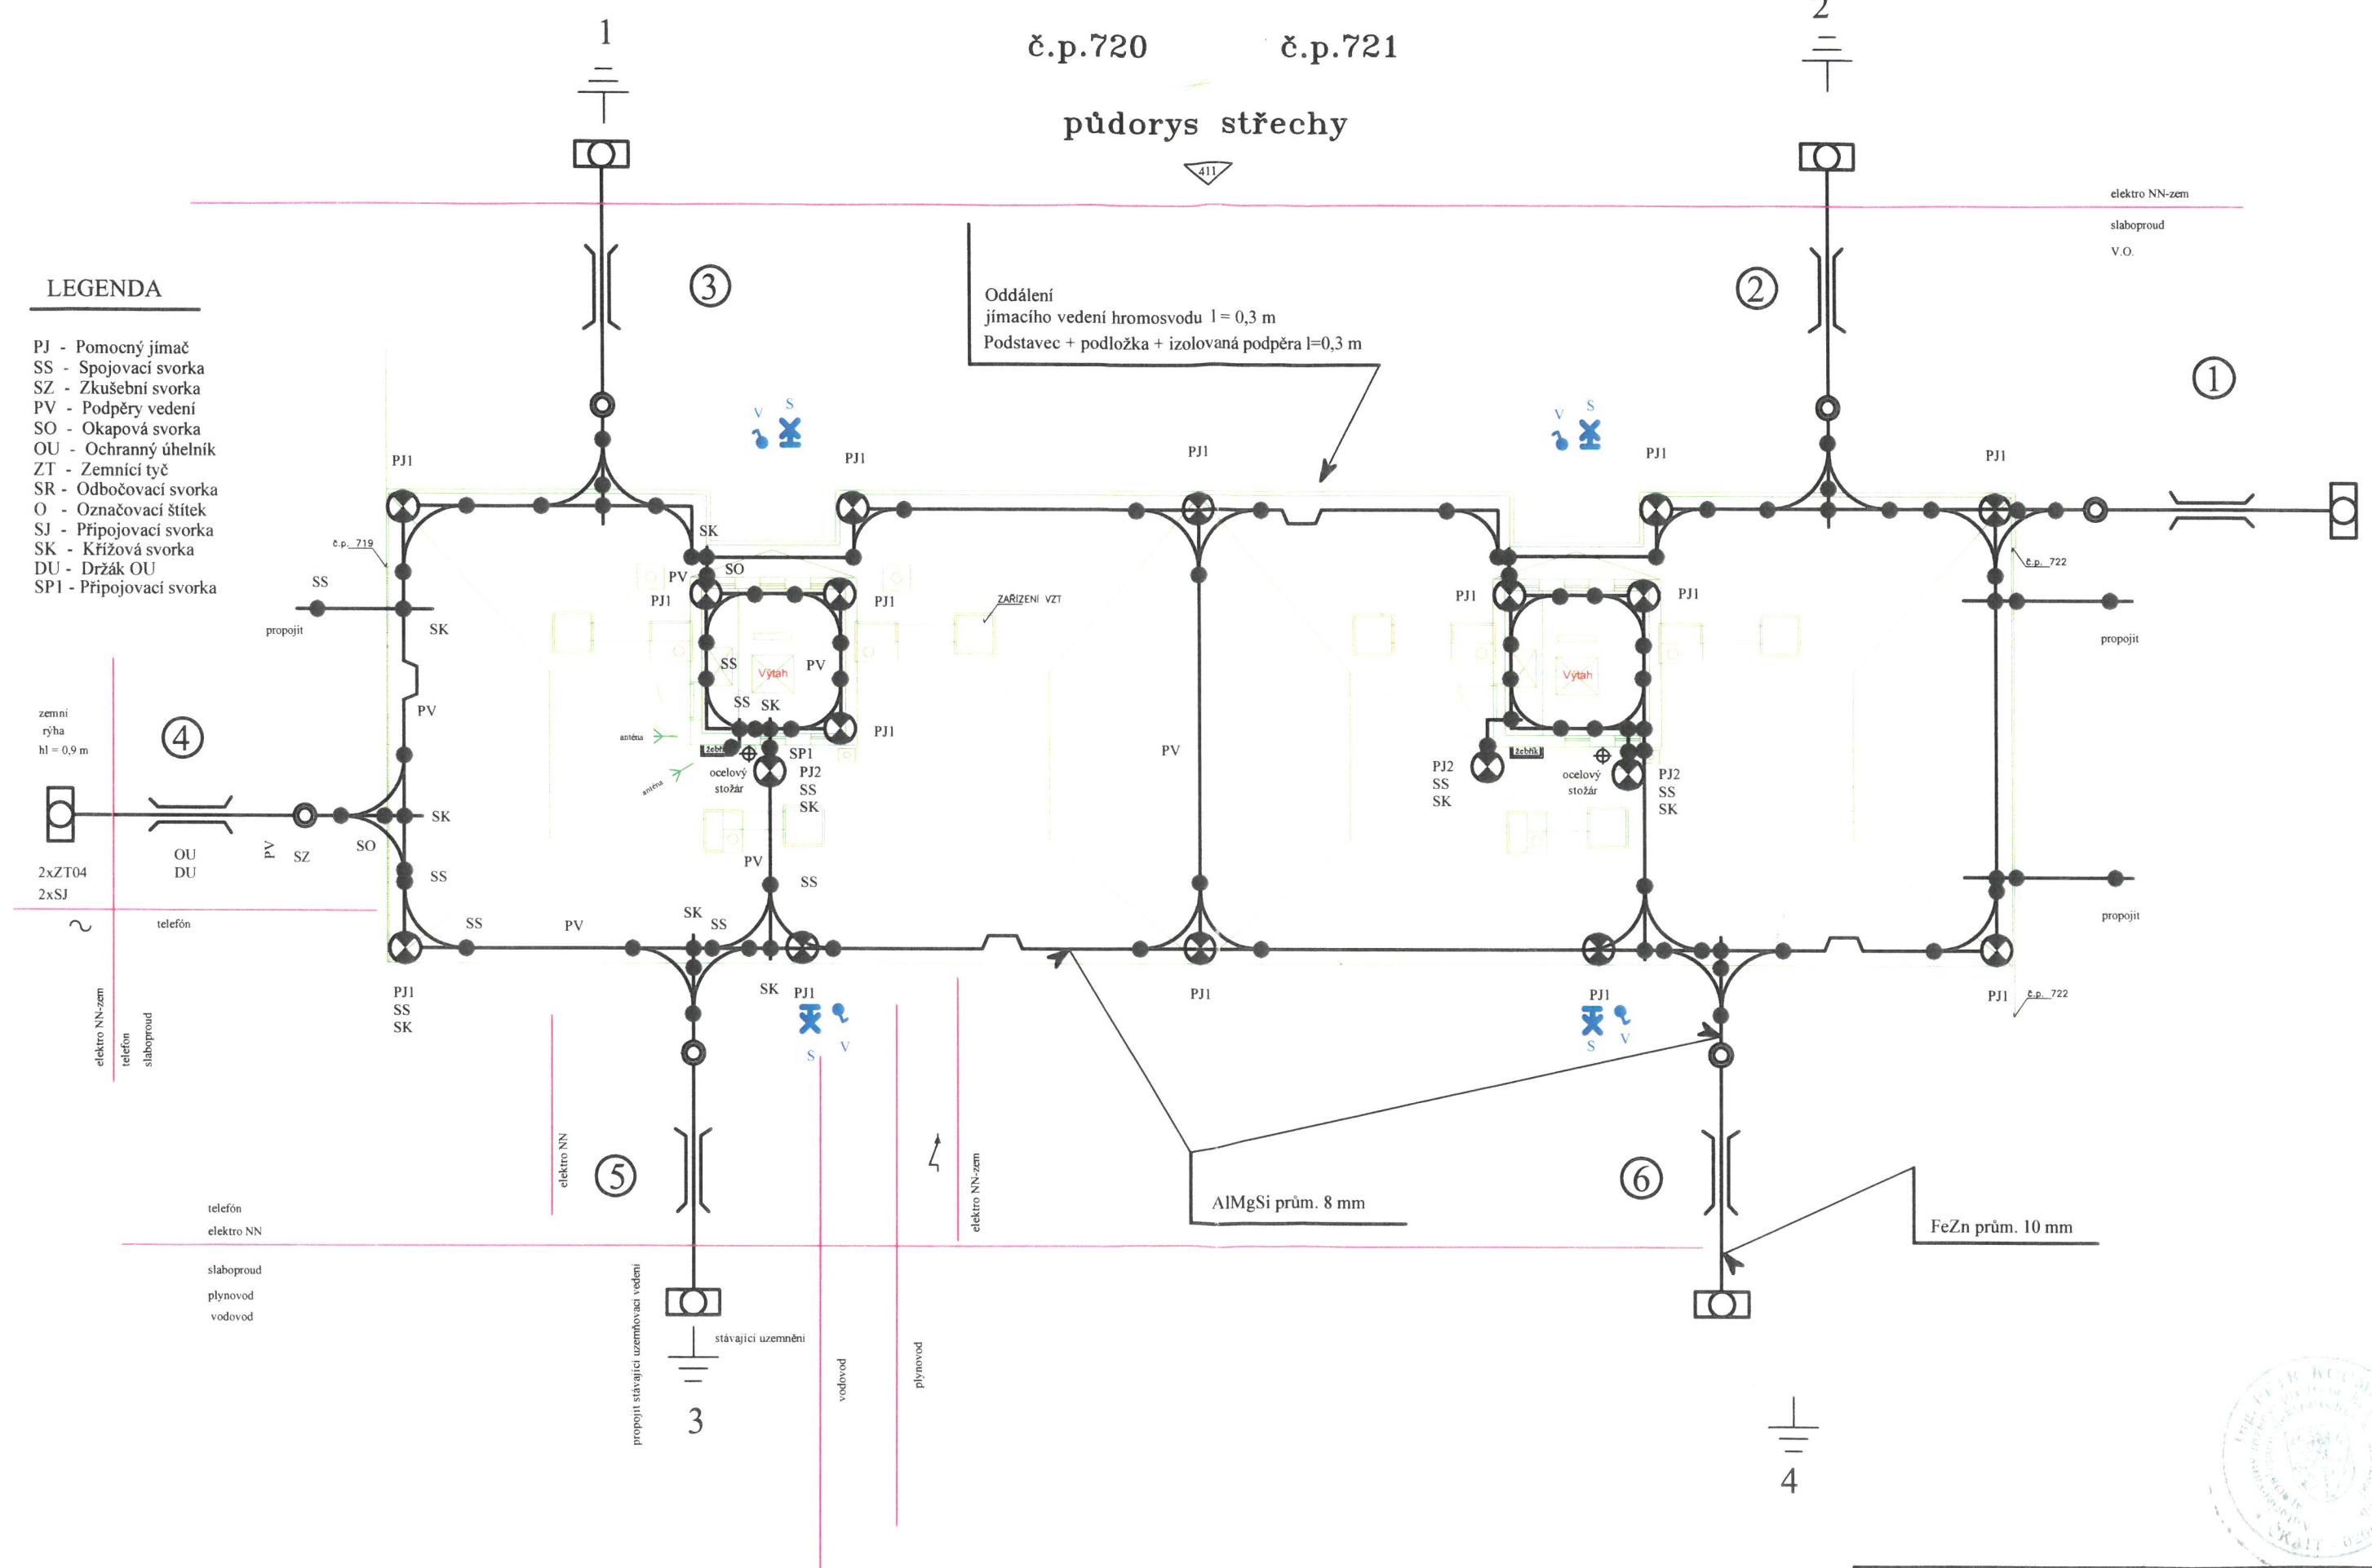

Měřítko: 1 : 100	Stavebník: Město Sušice; Nám Svobody č.p. 138, 342 01 Sušice I	Ing. Petr Kocman Červené Dvorce č.p. 36 342 01 SUŠICE tel. 723 616 512
Pozn.: SO 05	Kreslil: P. Kocman Schválil: <i>Kocman</i>	Datum: 09/2021
Elektroinstalace - Hromosvod č.p. 720-721		Název: SUŠICE -
ELEKTRO	Sušice II - Zateplení panel domů č.p. 712-713, ulice Vilaního a č.p. 714-717, ulice V Rybníčkách Sušice II - Zateplení panel domů č.p. 718-719, ulice 5. května a č.p. 720-721, ulice U Kapličky	
		D1.4g02-2