



VÝSEK PŮDORYS 4.NP

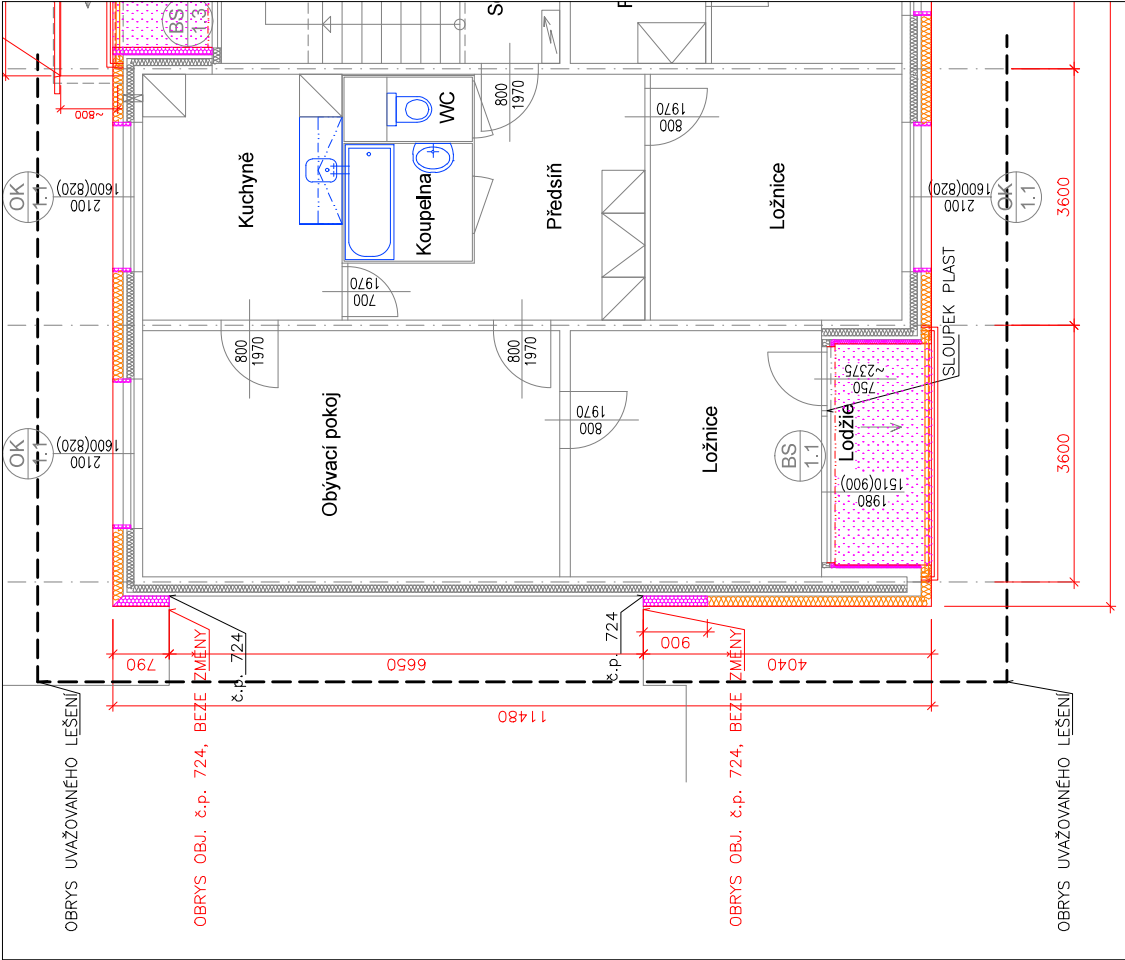

VÝSEK PŮDORYS 1.PP

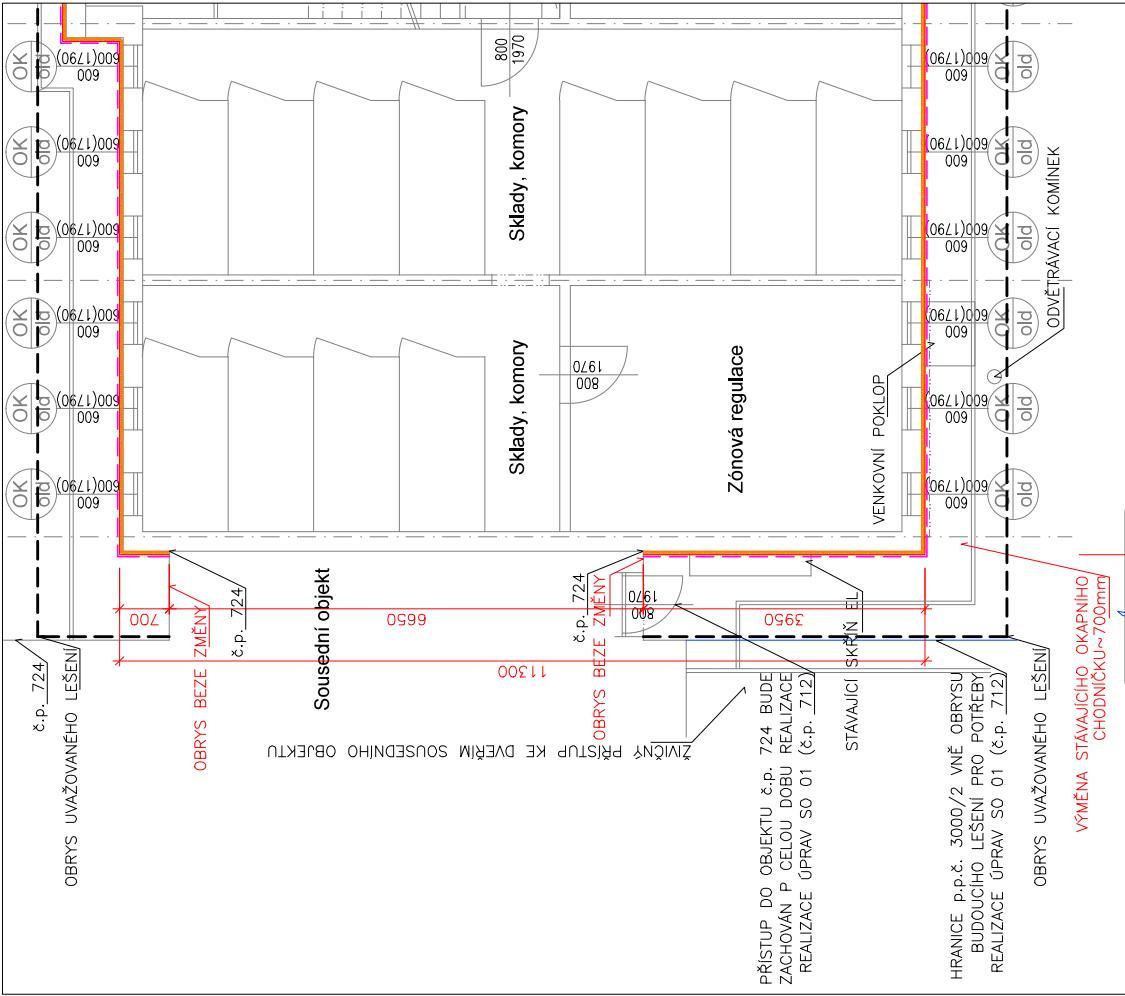

SOUHLAS MAJITELE SOUSEDNÍHO OBJEKTU DOTČENÉHO REALIZACÍ PŘEDMĚTNÉ AKCE

JÁ, LENKA HOREJŠOVÁ, PŘEDSEDKYNĚ SPOLEČENSTVÍ VLASTNÍKŮ (SV) V OBJEKTU VILLANÍHO ULICE, č.p. 724 (IČO: 709 710 05) SOUHLASIM S REALIZACÍ AKCE "SUŠICE II, zateplení panelových domů č.p. 712-713, ul. Villaného a č.p. 714-717, ul. V Rybníčkách, SUŠICE II, zateplení panelových domů č.p. 718-719, ul. 5. května a č.p. 720-721 ul. U Koplíčky".

PODROBNÉ PODMÍNKY VIZ VYČADŘENÍ VLASTNÍKŮ ZE DNE 18.11.2021, KTERÉ JE V DOKLADOVÉ ČÁSTI PROJEKTOVÉ DOKUMENTACE

| ZODPOVĚDNÝ PROJEKTANT | | AUTORIZACE | | PRŮJEKT | |
|---|--|---|--|---------------------------------|--|
| ING. JAN PRÁŠEK | | ING. JAN PRÁŠEK | | Ing. Jan PRÁŠEK | |
| MÍSTO: Město Sušice, Náměstí Svobody č.p. 138/I, 342 01 SUŠICE | | MÍSTO: Město Sušice, Náměstí Svobody č.p. 138/I, 342 01 SUŠICE | | PROJEKTOVÁ A INŽENÝRSKÁ ČINNOST | |
| MÍSTO STAVBY: Pozemky st.p.č. 2990-2999 a navazující, v k.ú. Sušice nad Otavou | | MÍSTO STAVBY: Pozemky st.p.č. 2990-2999 a navazující, v k.ú. Sušice nad Otavou | | ulice Světlo 670, SUŠICE | |
| AKCE: SUŠICE II, zateplení panelových domů č.p. 712-713, ul. Villaného a č.p. 714-717, ul. Rybníčkách, SUŠICE II, zateplení panelových domů č.p. 718-719, ul. 5. května a č.p. 720-721 ul. U Koplíčky | | AKCE: SUŠICE II, zateplení panelových domů č.p. 712-713, ul. Villaného a č.p. 714-717, ul. Rybníčkách, SUŠICE II, zateplení panelových domů č.p. 718-719, ul. 5. května a č.p. 720-721 ul. U Koplíčky | | FORMA: 244 | |
| ČÍSLO: 01/2021/ZEL | | ČÍSLO: 01/2021/ZEL | | DŮK: PROSINEC 2021 | |
| NÁZEV: ZEL_NSTAV_SO01 | | NÁZEV: ZEL_NSTAV_SO01 | | MĚŘÍTKO: 1:75 | |
| ČÍSLO: 1:75 | | ČÍSLO: 1:75 | | ..1/10 | |