# půdorys 1.PP č.p.712 č.p.713

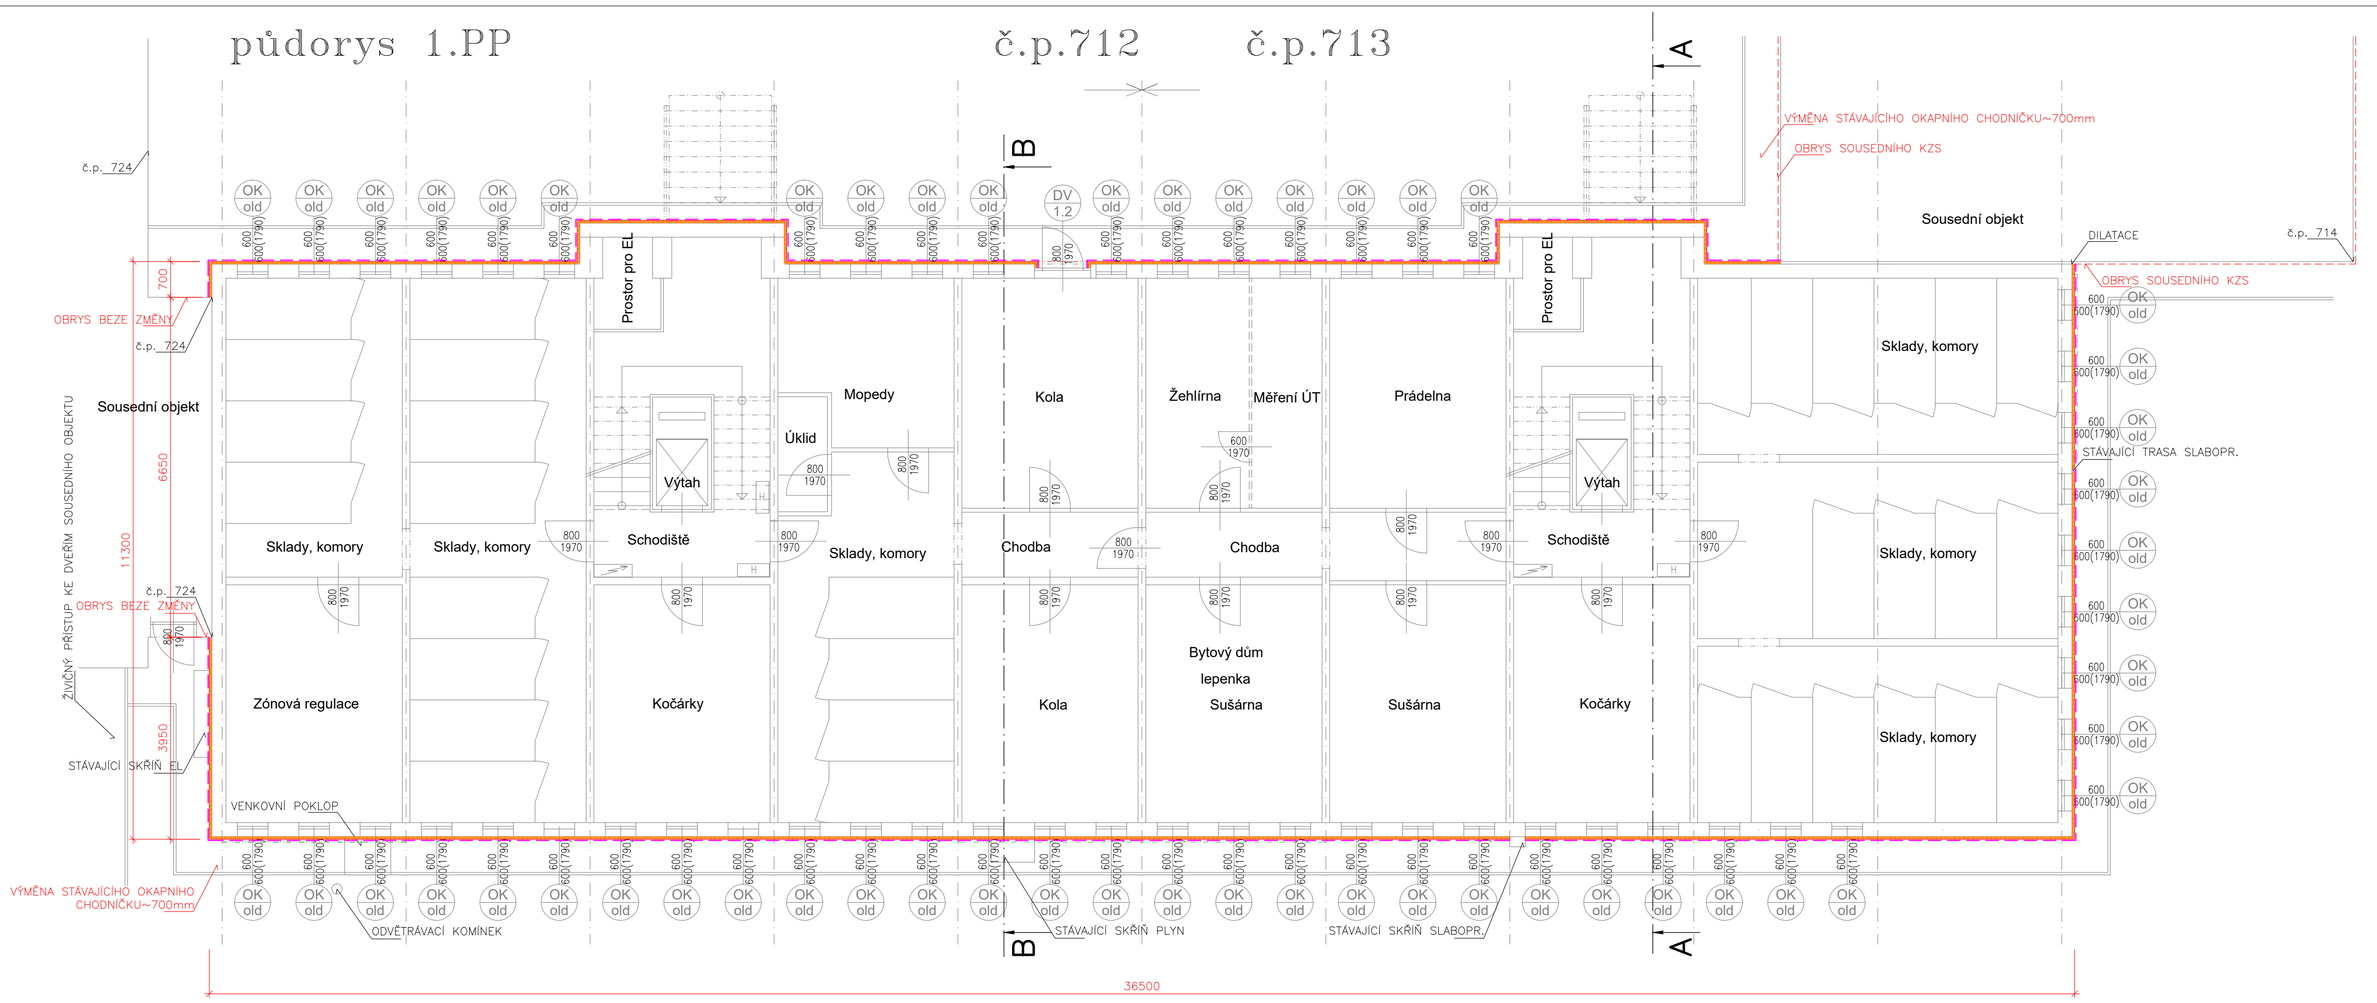


# půdorys 1.NP č.p.712 č.p.713

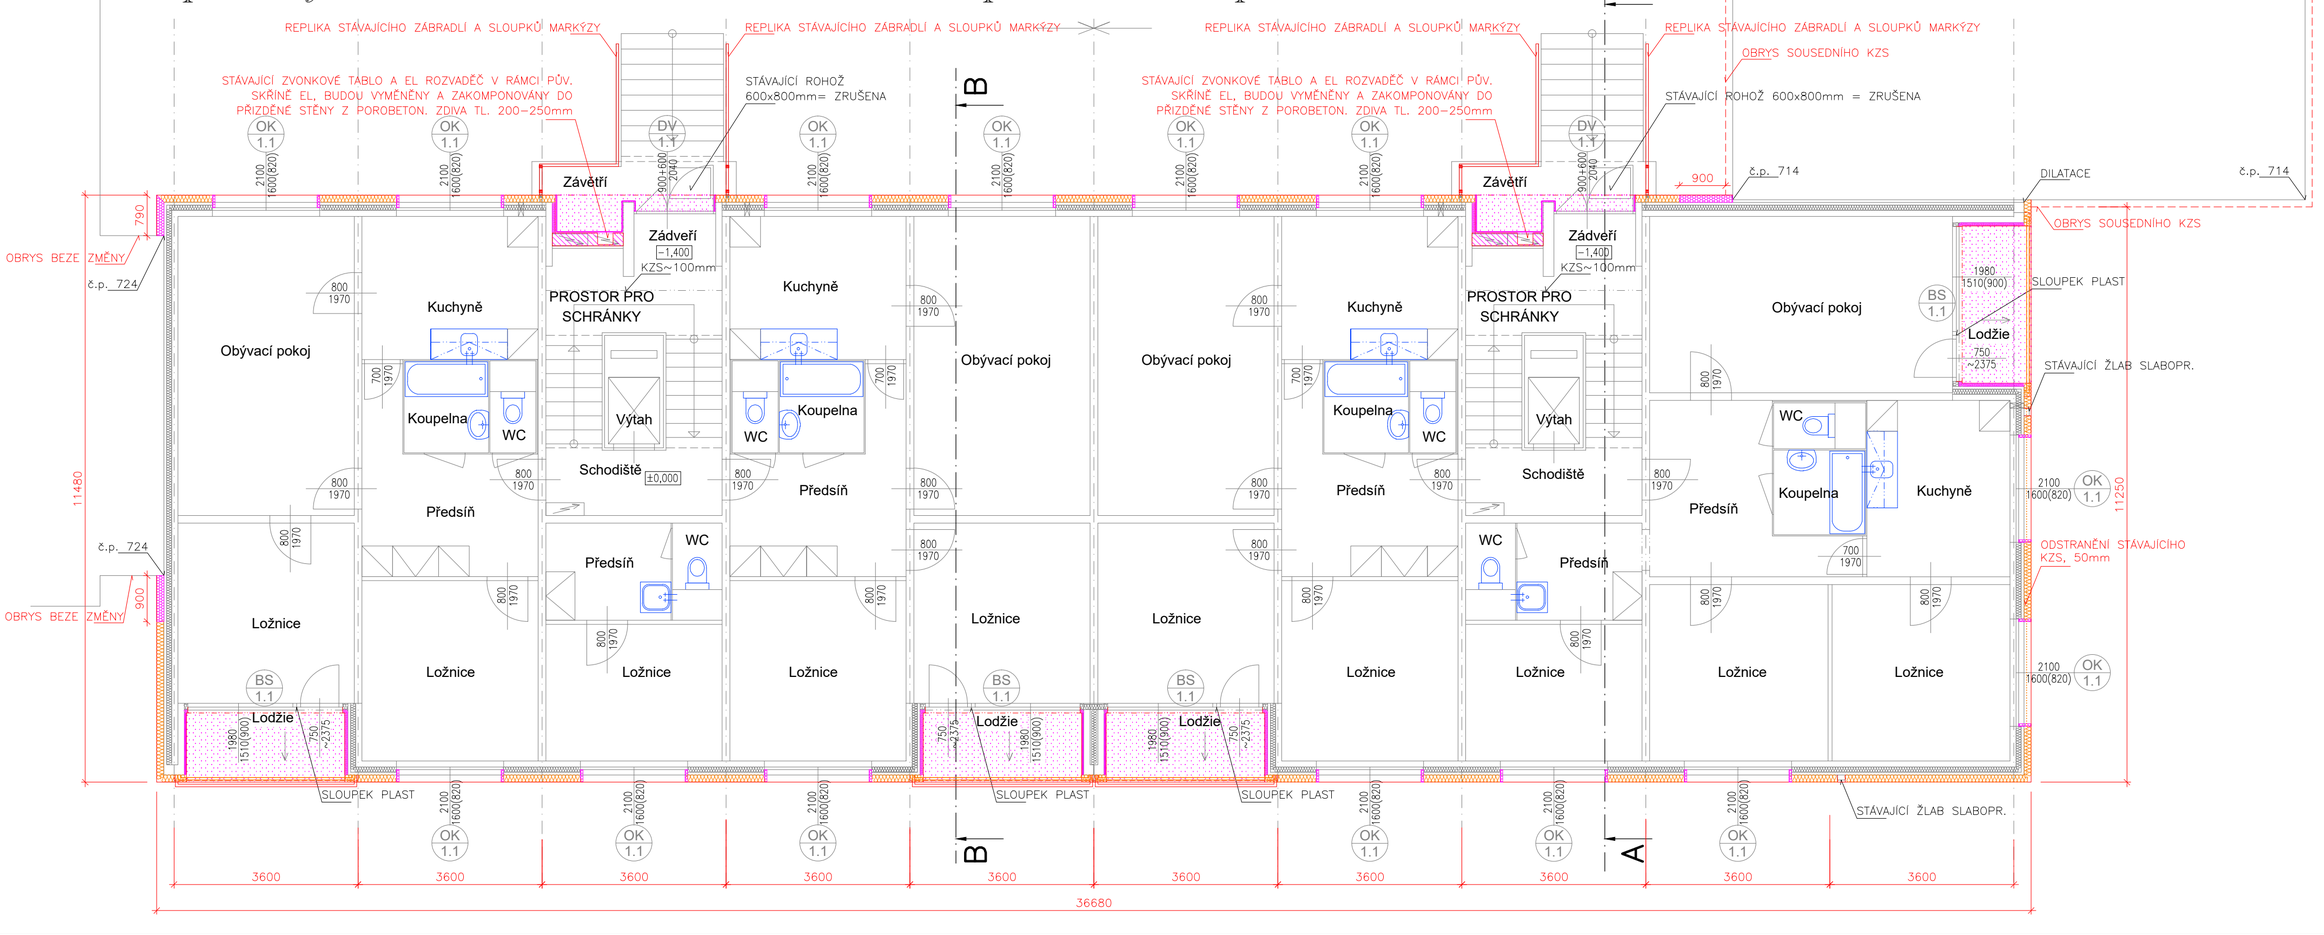


## LEGENDA

| | |
|---|---|
| 2100 / 1600(820) OK 1.X | ZAKRESLENÍ NEDÁVNO OSAZOVANÝCH=VYMĚŇOVANÝCH PRVKŮ PSV/ PLASTOVÉ |
| BS 1.1 | ZAKRESLENÍ NEDÁVNO OSAZOVANÝCH SENDVIČOVÝCH LODŽIOVÝCH STĚN |
| 600 / 600(1780) OK old | ZAKRESLENÍ PŮVODNÍCH PRVKŮ PSV/ SKLEPNÍCH OKEN |
| | ZAKRESLENÍ NOVĚ ZATEPLOVANÝCH PLOCH KZS, STŘECHA/ EPS |

| | |
|---|---|
| | ZAKRESLENÍ NOVĚ ZATEPLOVANÝCH PLOCH KZS/ PIR |
| | ZAKRESLENÍ NOVĚ ZATEPLOVANÝCH "PROTIPOŽÁRNÍCH" PLOCH KZS MIN. VATA/ PLOCHY, ŠPALETY |
| | ZAKRESLENÍ NOVĚ ZATEPLOVANÝCH PLOCH KZS/ EPS, 1.PP POVRCH KAMÍNKOVÁ OMÍTKA |
| | ZAKRESLENÍ NOVĚ PROVEDENÝCH PLOCH/ KERAMICKÝ OBKLAD |
| | ZAKRESLENÍ NOVĚ ZATEPLOVANÝCH "PROTIPOŽÁRNÍCH" PLOCH KZS/ MIN. VATA/ VODOROVNÉ PLOCHY PODHLEDŮ/ SPODNÍ LÍCE |

AUTORIZACE: PARÉ:

| | | |
|---|---|---|
| ZODPOVĚDNÝ PROJEKTANT: ING. JAN PRÁŠEK | KRESLIL: ING. JAN PRÁŠEK | **Ing. Jan PRÁŠEK** PROJEKTOVÁ A INŽENÝRSKÁ ČINNOST ulice 5.května 670, SUŠICE |
| INVESTOR: Město Sušice, Náměstí Svobody č.p. 138/I, 342 01 SUŠICE | | |
| MÍSTO STAVBY: Pozemky st.p.č. 2990–2999 a navazující, v k.ú. Sušice nad Otavou | | |
| AKCE: **SUŠICE II, zateplení panelových domů č.p. 712–713, ul. Villaniho a č.p. 714–717,ul. V Rybníčkách, SUŠICE II, zateplení panelových domů č.p. 718–719, ul. 5. května a č.p. 720–721 ul. U Kapličky** | FORMÁT: 6A4 | |
| | DATUM: ZÁŘÍ 2021 | |
| | STUPEŇ PD: DSP | |
| | ZAKÁZKA ČÍSLO: 01/2021/ZEL | |
| ČÁST: D.1.1. Architektonicko stavební část | ARCHIVNÍ ČÍSLO: | |
| | NÁZEV: ZEL_NSTAV_S001 | |
| VÝKRES: S0 01/č.p.712,713: půdorysy 1.PP, 1.NP | MĚŘÍTKO: 1:80 | Č. VÝKRESU: ..1/1 |