



VÝSEK PŮDORYSU 1.NP

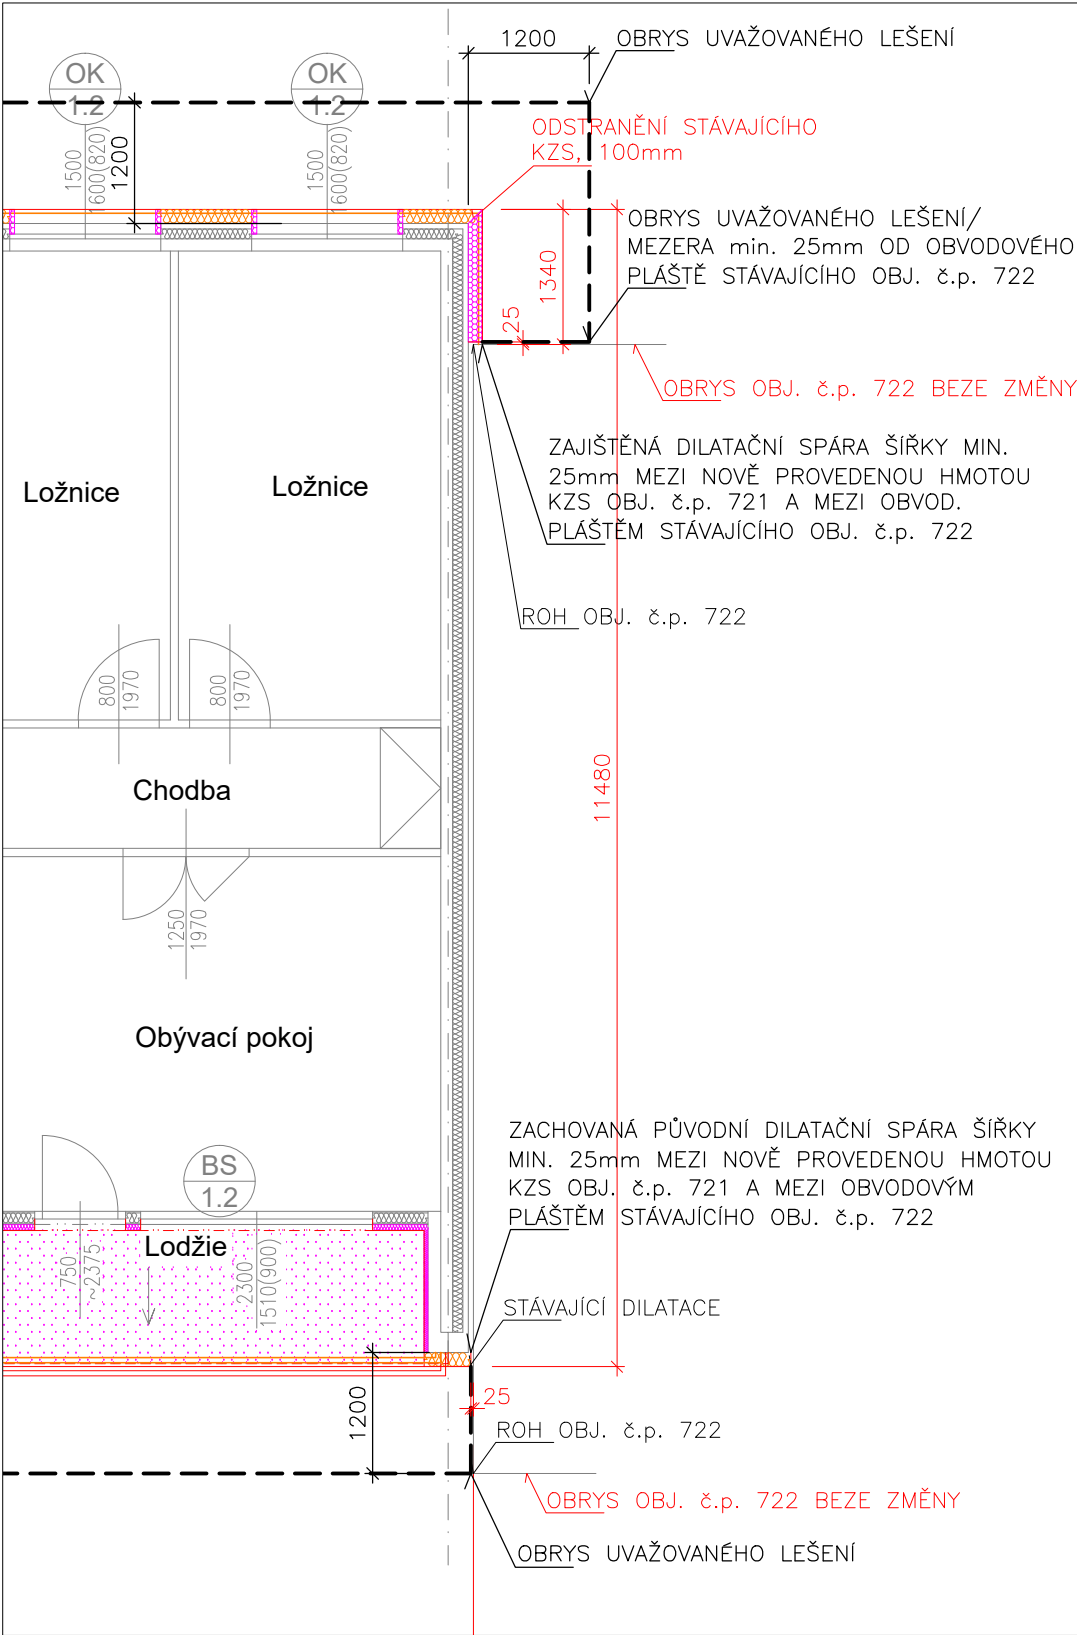

POZNÁMKA FASÁDY

DILATAČNÍ SPÁRY MEZI NOVOU HMOTOU KZS U OBJEKTU č.p. 721 A MEZI OBVODOVÝM LÍCEM OBJ. č.p.722 NUTNO DODRŽET !!!  
KONSTRUKCE LEŠENÍ NESMÍ BÝT KOTVENA DO OBVODOVÉHO LÍCE OBJEKTU č.p.722 !!!

VÝSEK PŮDORYSU 1.PP

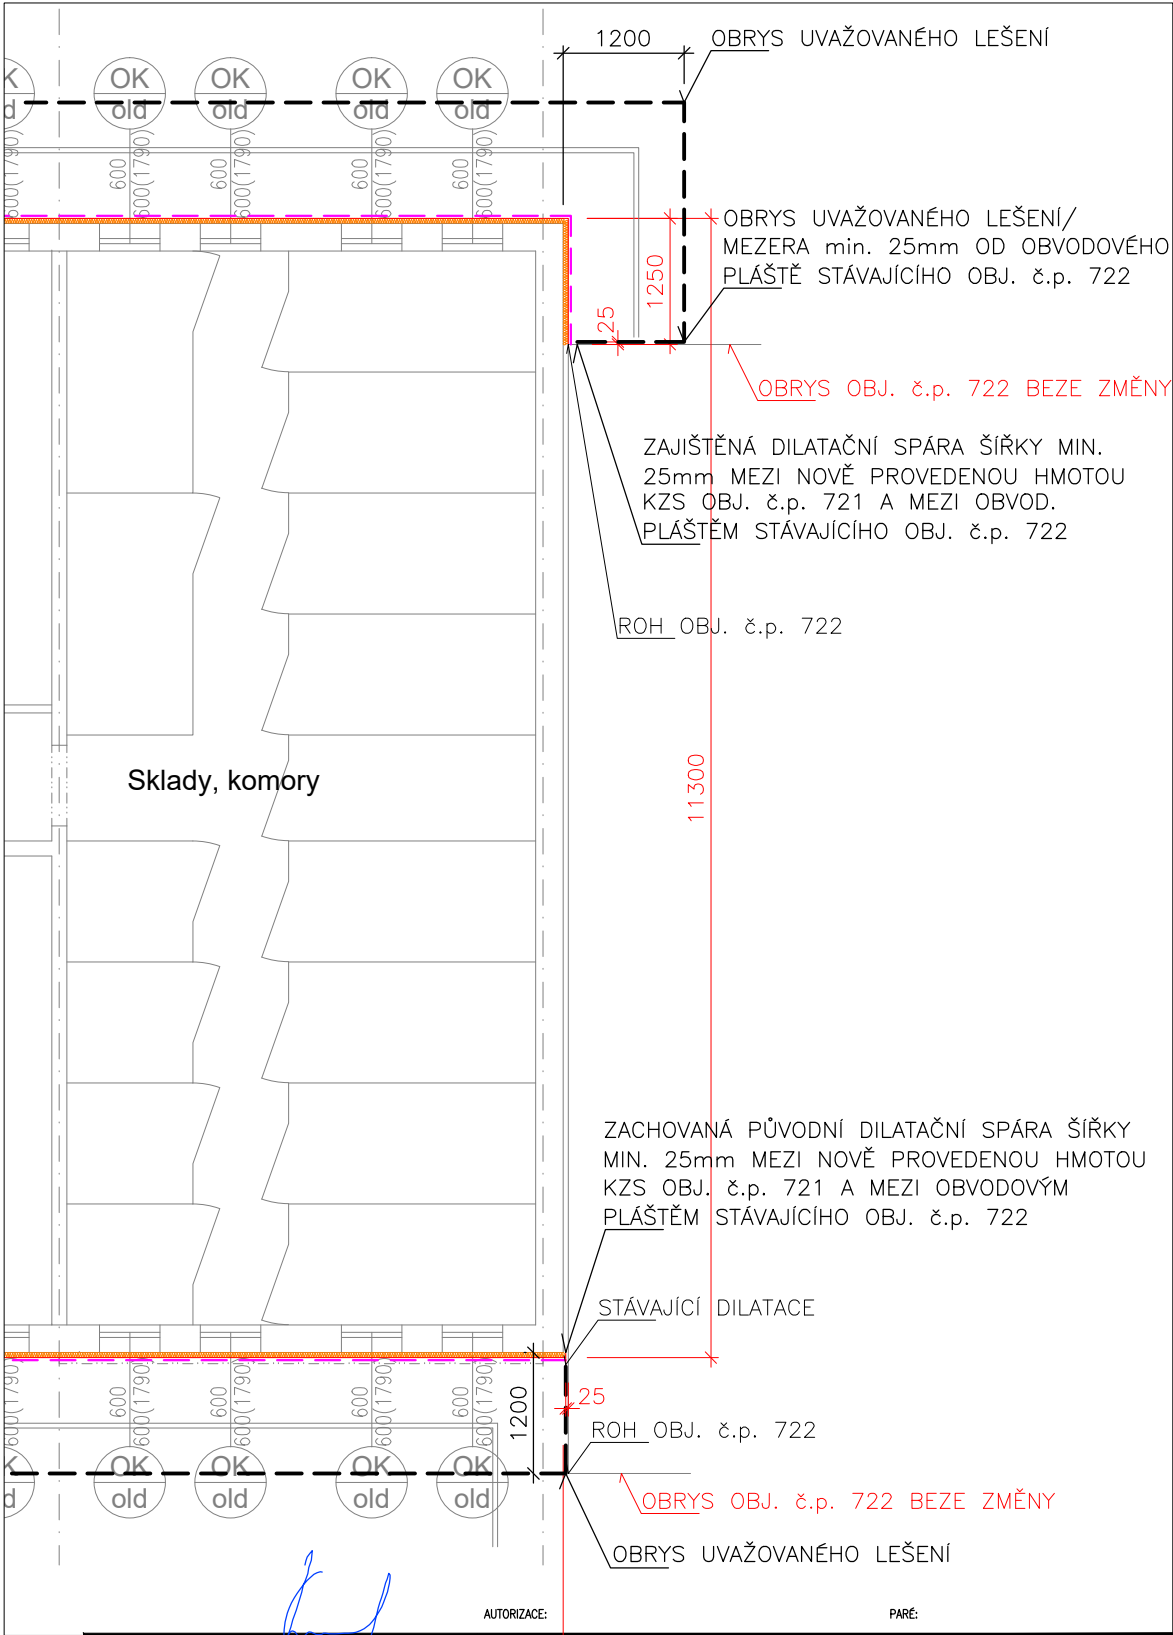

ZODPOVĚDNÝ PROJEKTANT:	ING. JAN PRÁŠEK	KRESLIL:	ING. JAN PRÁŠEK	Ing. Jan PRÁŠEK	
INVESTOR:	Město Sušice, Náměstí Svobody č.p. 138/I, 342 01 SUŠICE			PROJEKTOVÁ A INŽENÝRSKÁ ČINNOST	
MÍSTO STAVBY:	Pozemky st.p.č. 2990-2999 a navazující, v k.ú. Sušice nad Otavou			ulice 5.května 670, SUŠICE	
AKCE:	SUŠICE II, zateplení panelových domů č.p. 712-713, ul. Villaniho a č.p. 714-717, ul. V Rybníčkách, SUŠICE II, zateplení panelových domů č.p. 718-7193, ul. 5. května a č.p. 720-721 ul. U Kapličky			FORMÁT:	2 A4
ČÁST:	D.5.1. Architektonicko stavební část			DATUM:	ZÁŘÍ 2021
VÝKRES:	SO 05/č.p.720,721: VAZBA NA OBJEKT č.p. 722			STUPEŇ PD:	DSP
				ZAKÁZKA ČÍSLO:	01/2021/ZEL
				ARCHIVNÍ ČÍSLO:	
				NÁZEV:	ZEL_NSTAV_S005
				MĚŘITKO:	Č. VÝKRESU:
				1:75	..5/10