


KANALIZAČNÍ ŠACHTA M. 1 :25

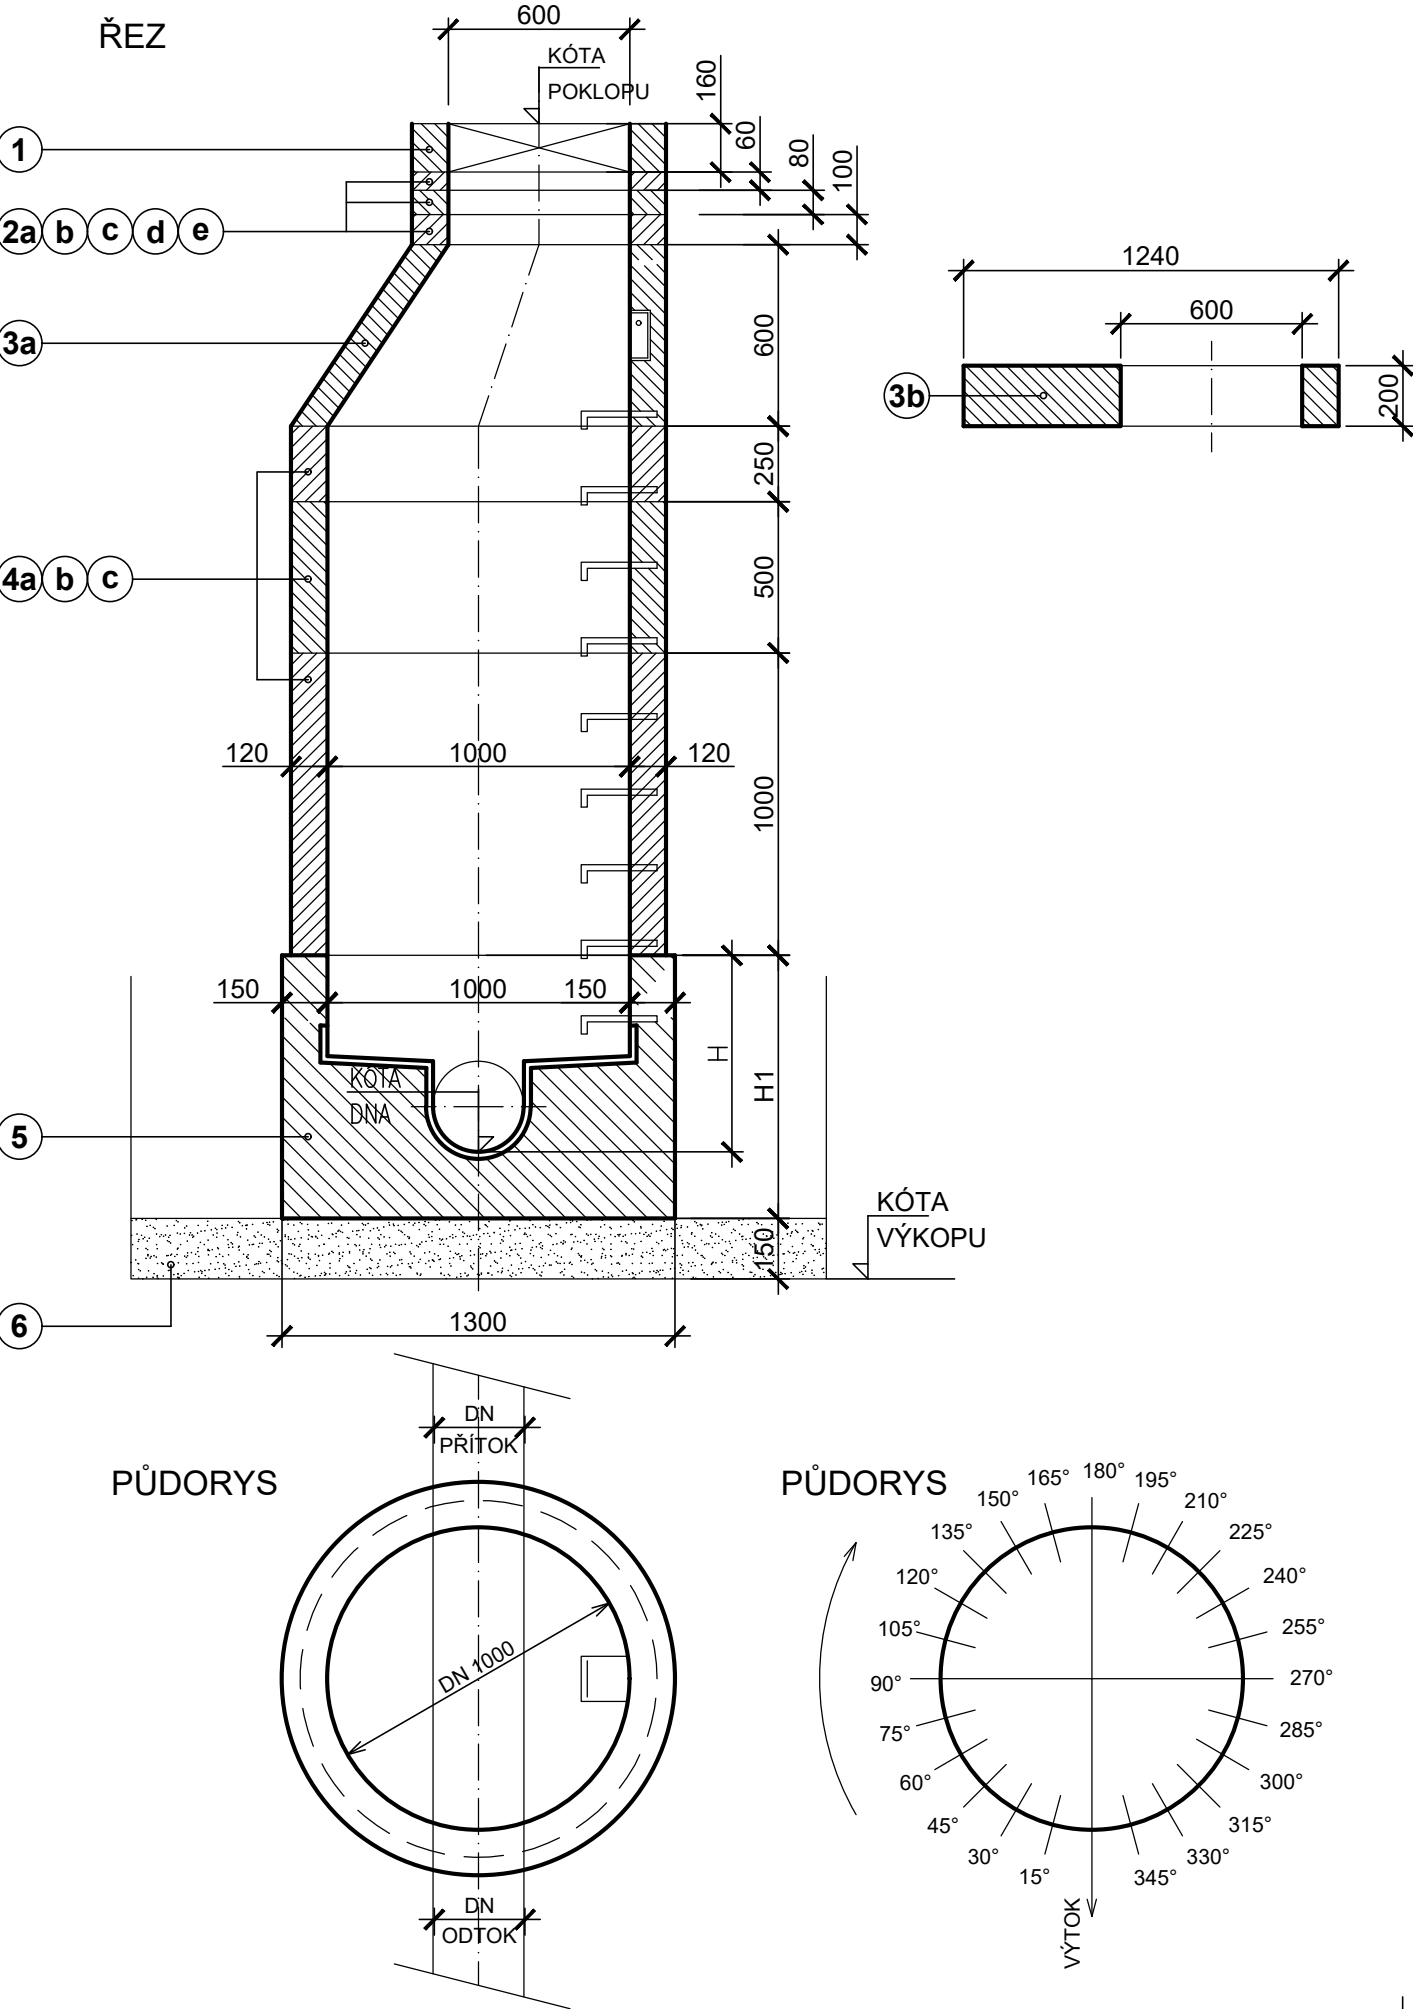

LEGENDA:

POL.	POPIS	VÁHA-Kg
1	POKLOP LITINOVÝ SAMONIVELAČNÍ, D 400	1316
2a	VYROVNÁVACÍ PRSTENEC TBW-Q 600/40/120 (H=40 mm)	28
2b	VYROVNÁVACÍ PRSTENEC TBW-Q 600/60/120 (H=60 mm)	40
2c	VYROVNÁVACÍ PRSTENEC TBW-Q 600/80/120 (H=80 mm)	53
2d	VYROVNÁVACÍ PRSTENEC TBW-Q 600/100/120 (H=100 mm)	68
2e	VYROVNÁVACÍ PRSTENEC TBW-Q 600/120/120 (H=120 mm)	81
3a	ŠACHETNÍ PŘECHODOVÁ SKRUŽ TBR-Q 1000/600/120	591
4a	ŠACHETNÍ SKRUŽ TBS-Q 1000/250/120 (H=250 mm)	244
4b	ŠACHETNÍ SKRUŽ TBS-Q 1000/500/120 (H=500 mm)	505
4c	ŠACHETNÍ SKRUŽ TBS-Q 1000/1000/120 (H=1000 mm)	1015
5	ŠACHETNÍ DNO - TZB-Q.1 100/60 (H = 600 mm)	1600
6	ŠTĚRKOPÍSKOVÝ PODSYP	

SO 02 - REKONSTRUKCE KANALIZACE, ULICE 5. KVĚTNA

R1	30. 11. 2022	ÚPRAVA PODLE ROZSAHU DOKONČENÉ REKONSTRUKCE SMETANOVY ULICE
REVIZE	DATUM	POPIS

Projektant ing. Zdeněk Bláha		Odp. projektant ing. Zdeněk Bláha		<div>Ing. Zdeněk Bláha</div> <div>projektant vodohospodářských staveb</div> <div>330 17 Chotíkov 74</div> <div>IČO : 113 75 701</div> <div>tel. 724 966 620</div> <div>mail: zdenek@ipkblaha.cz</div>	
Investor Město Sušice nám. Svobody 138, 342 01 Sušice					
Akce				A4:	3A4
SUŠICE - STAVEBNÍ ÚPRAVY KANALIZACE A VODOVODU V UL. 5. KVĚTNA, SMETANOVA, STUDENTSKÁ				datum:	12/2022
				stupeň:	DSP
Díl Část 2 - ULICE 5. KVĚTNA				měřítko:	1:20
Obsah výkresu KANALIZAČNÍ ŠACHTA TYPOVÁ				Č. výkresu D2.07	Č. kopie