



KATASTRY
PARCELNÍ ČÍSLO
POVRCH
VZDÁLENOST ŠACHET
NÁZVY ŠACHET

PODÉLNÉ PROFILY
KANALIZACE
UI. 5. května





STOKA "B"
M 1:500/100

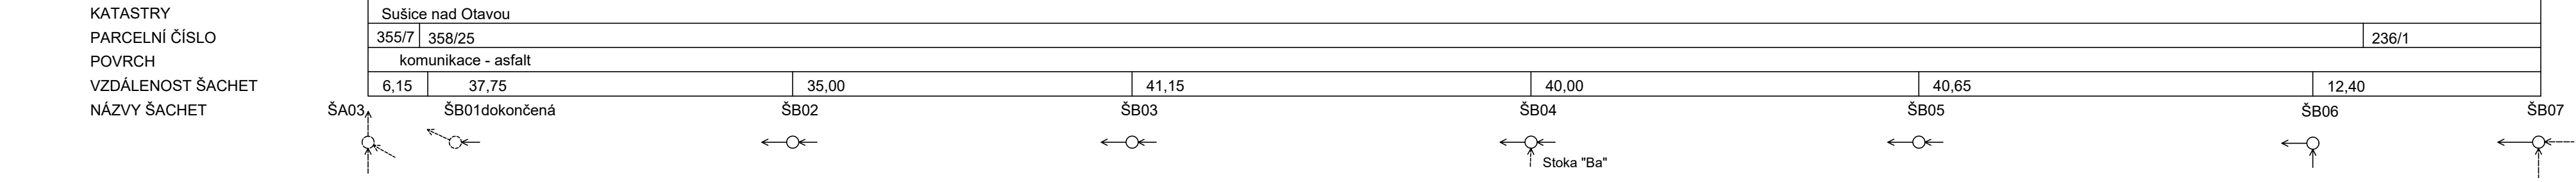

STOKA "Ba"
M 1:500/100

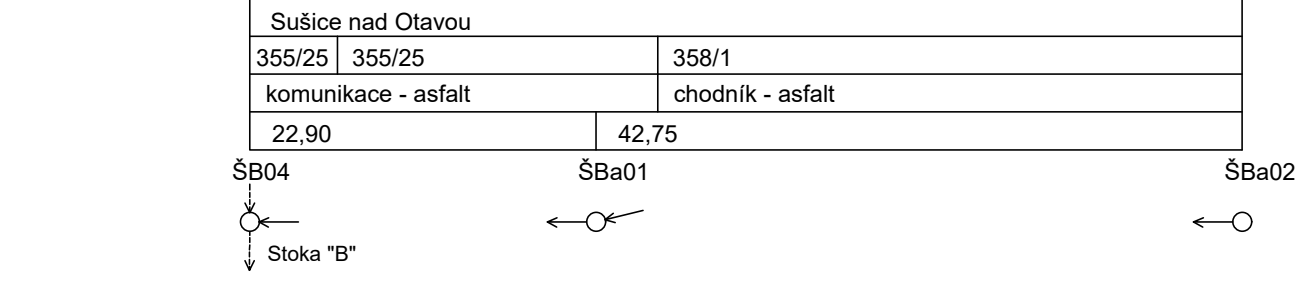

STOKA "C"
M 1:500/100

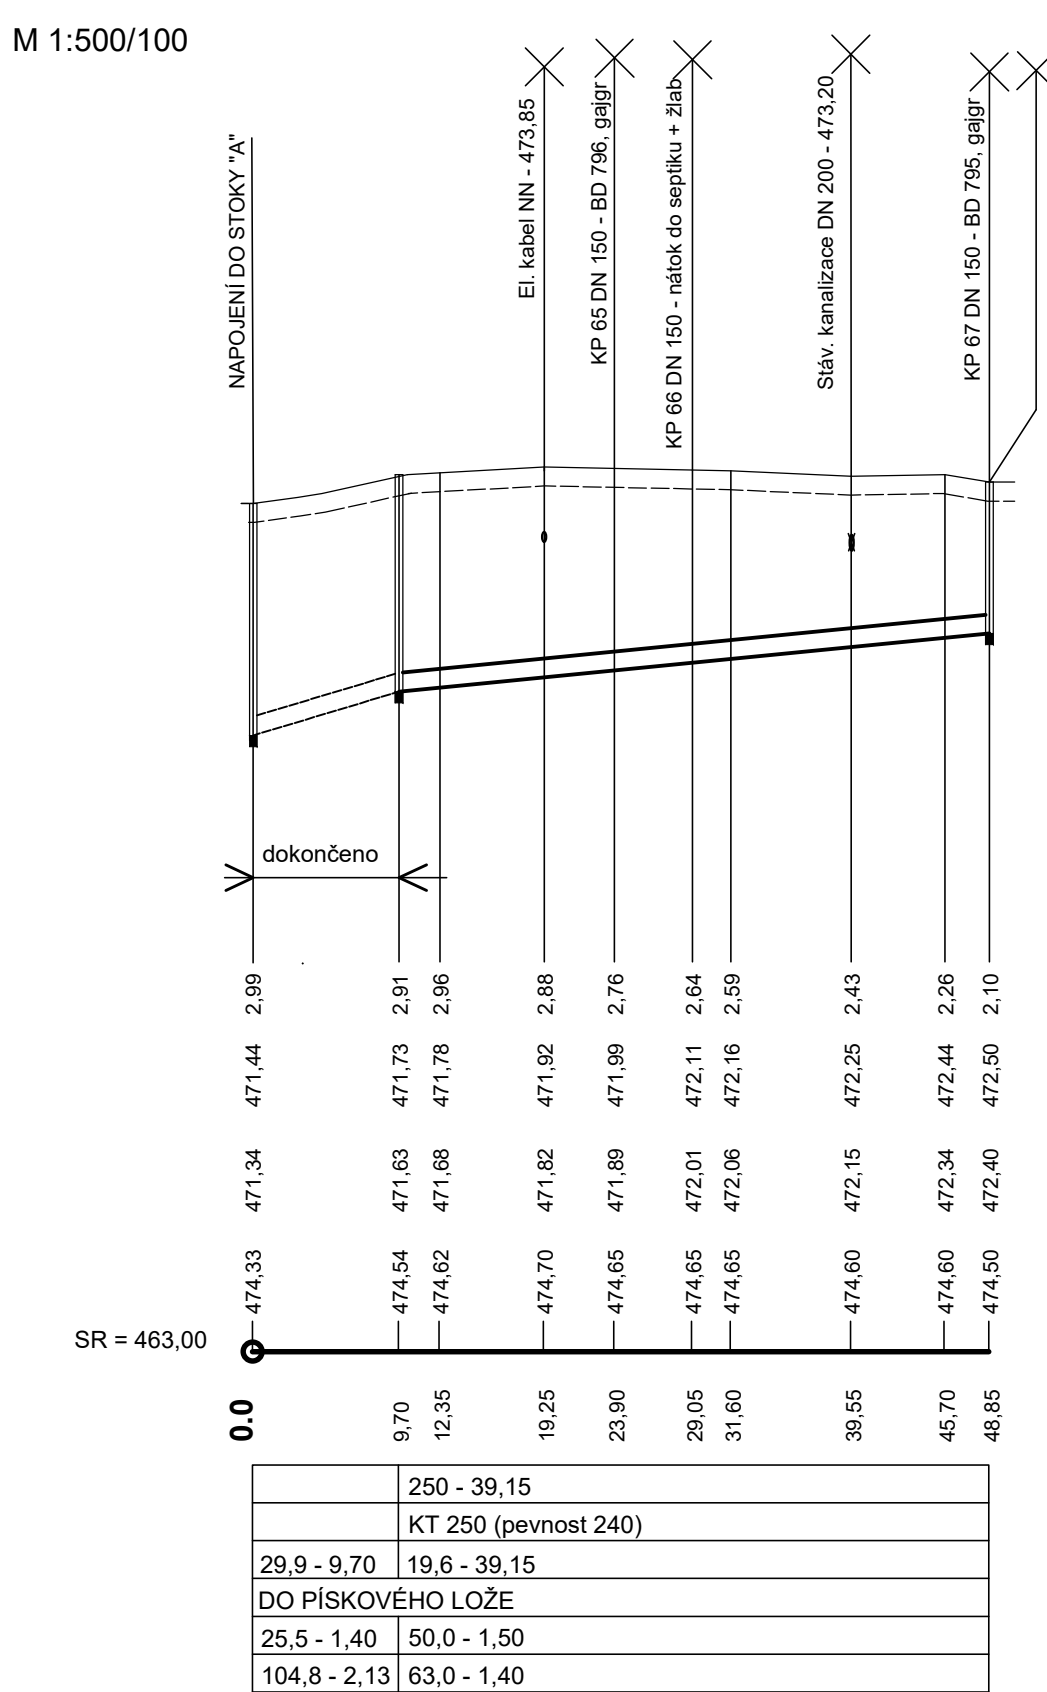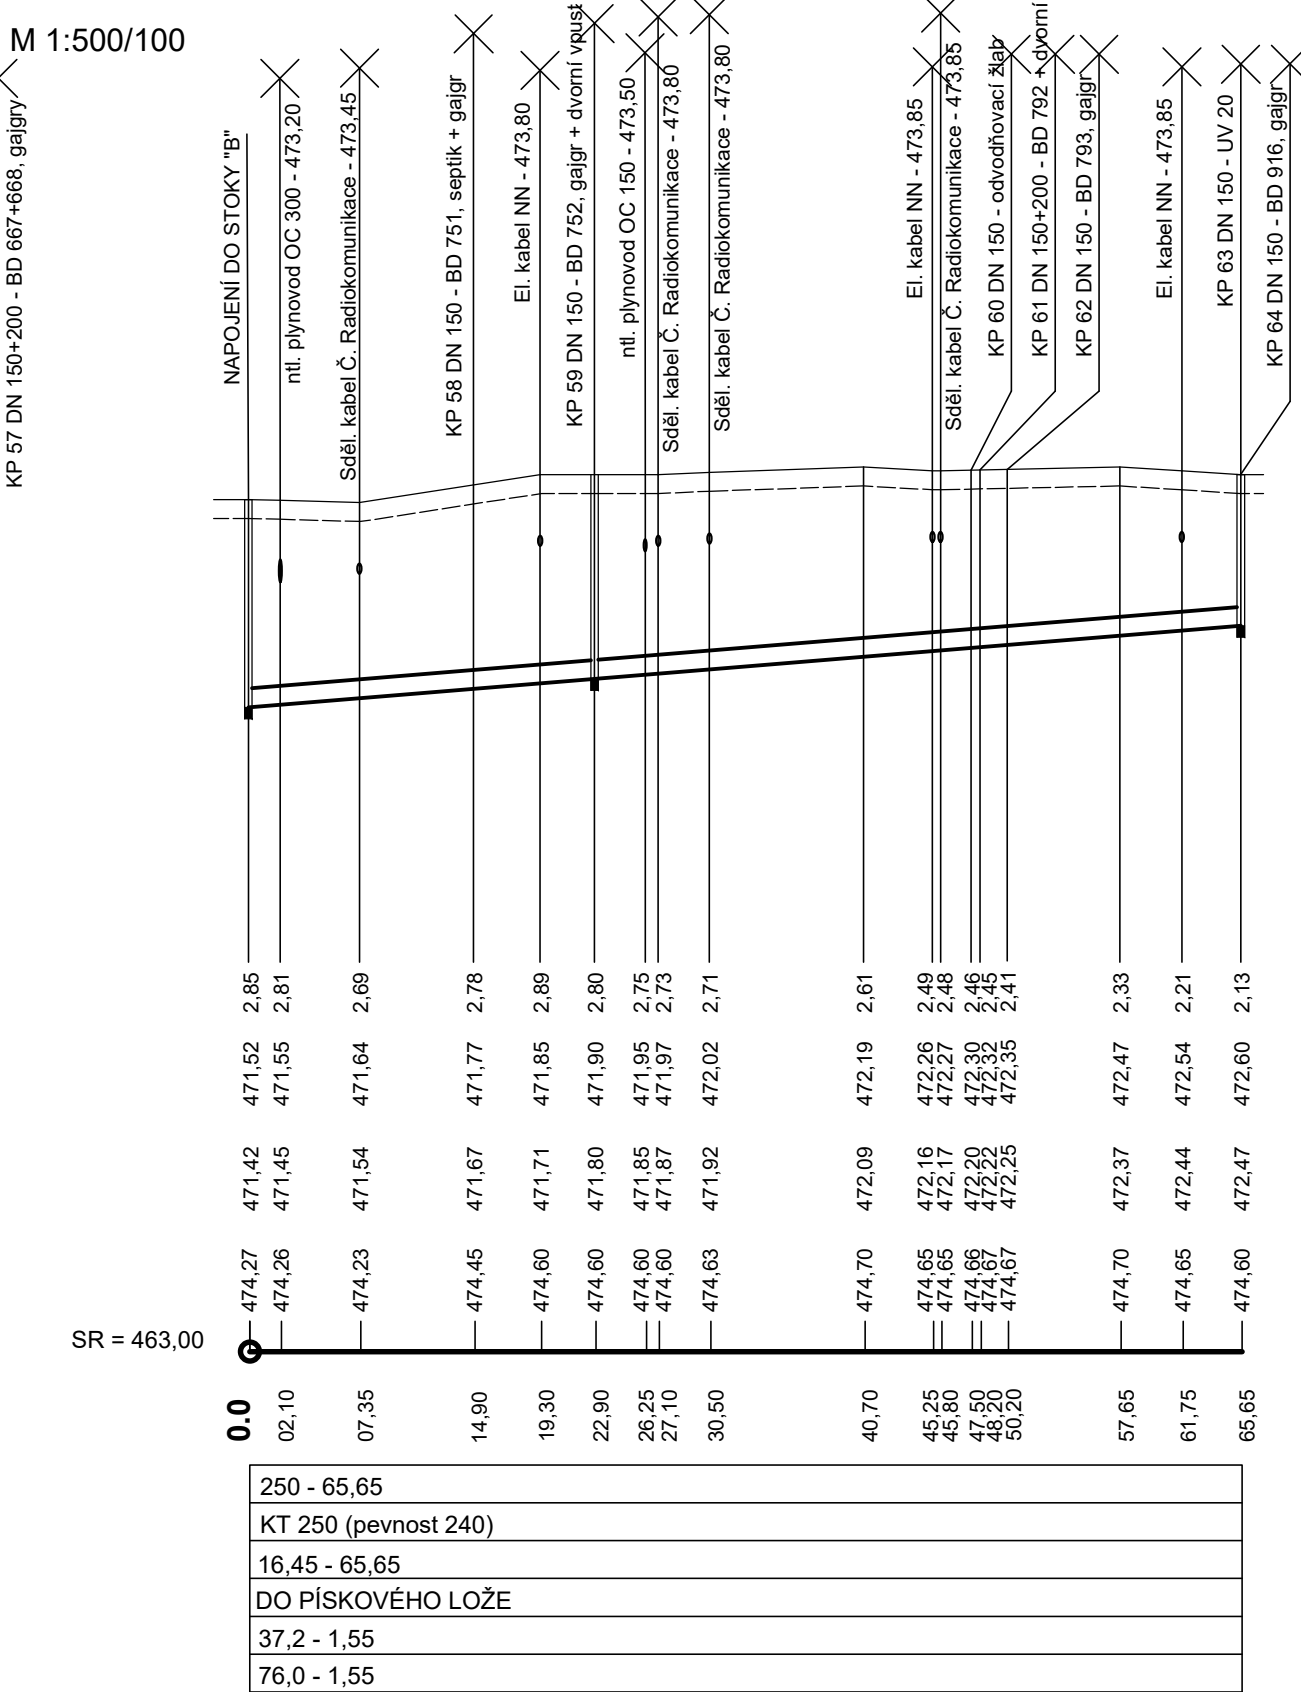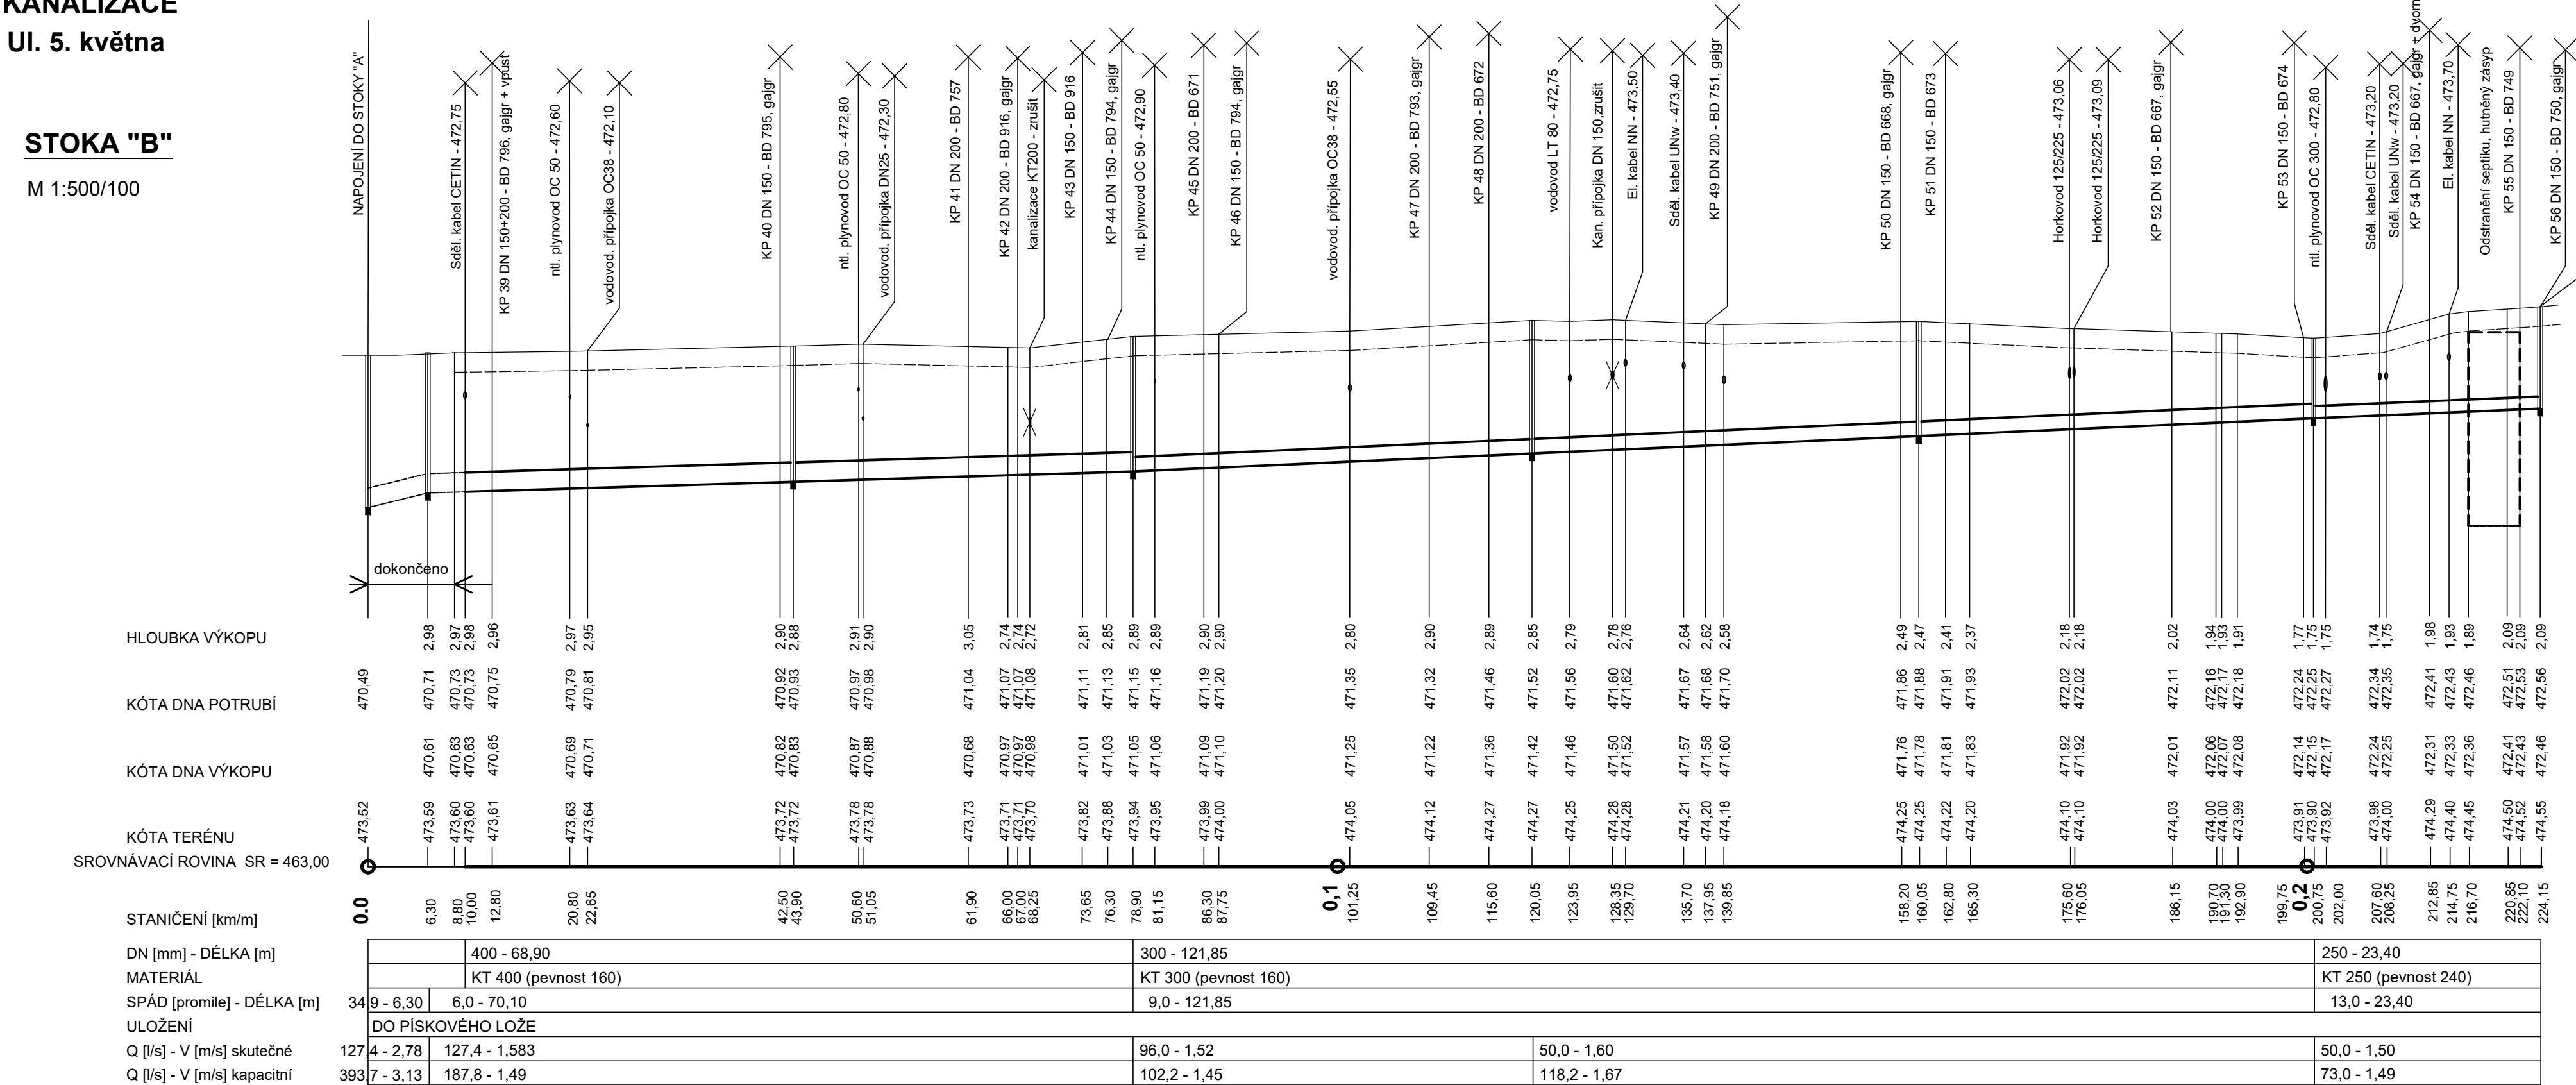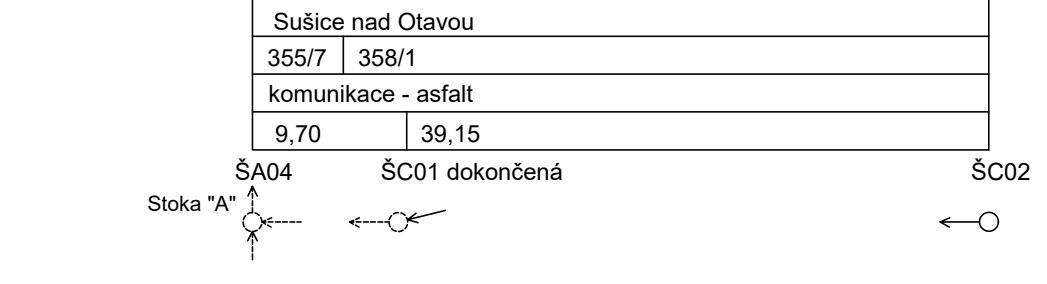

SO 02 - REKONSTRUKCE KANALIZACE, ULICE 5. KVĚTNA

R2	30. 11. 2022	ÚPRAVA PODLE ROZSAHU DOKONČENÉ REKONSTRUKCE SMETANOVY ULICE
R1	18. 1. 2018	ZAPRACOVÁNÍ PŘÍPOMÍNEK Z PROJEDNÁNÍ PROJEKTU
REVIZE	DATUM	POPIS

Projektant ing. Zdeněk Bláha	Odp. projektant ing. Zdeněk Bláha	Ing. Zdeněk Bláha projektant vodohospodářských staveb 330 17 Chotkov 74 IČO : 113 75 701 tel., fax: 377 821 608 mail: zdenek@ipkblaha.cz
Investor Město Sušice nám. Svobody 138, 342 01 Sušice		
Akce SUŠICE - STAVEBNÍ ÚPRAVY KANALIZACE A VODOVODU V UL. 5. KVĚTNA, SMETANOVA, STUDENTSKÁ	A4: 5A4	
	datum: 12/2022	
	stupeň: DSP	
Díl DÍL 2 - ULICE 5. KVĚTNA	měřítko: 1:500/100	
Obsah výkresu PODÉLNÉ PROFILY KANALIZACE, STOKA B + C	Č. výkresu Č. kopie	D2.03