



Sušice nad Otavou		
236/1		
vozovka - asfalt		tráva
16,15	23,10	5,45




RŠ 26



RŠ 27

PŘÍPOJKA KP 57

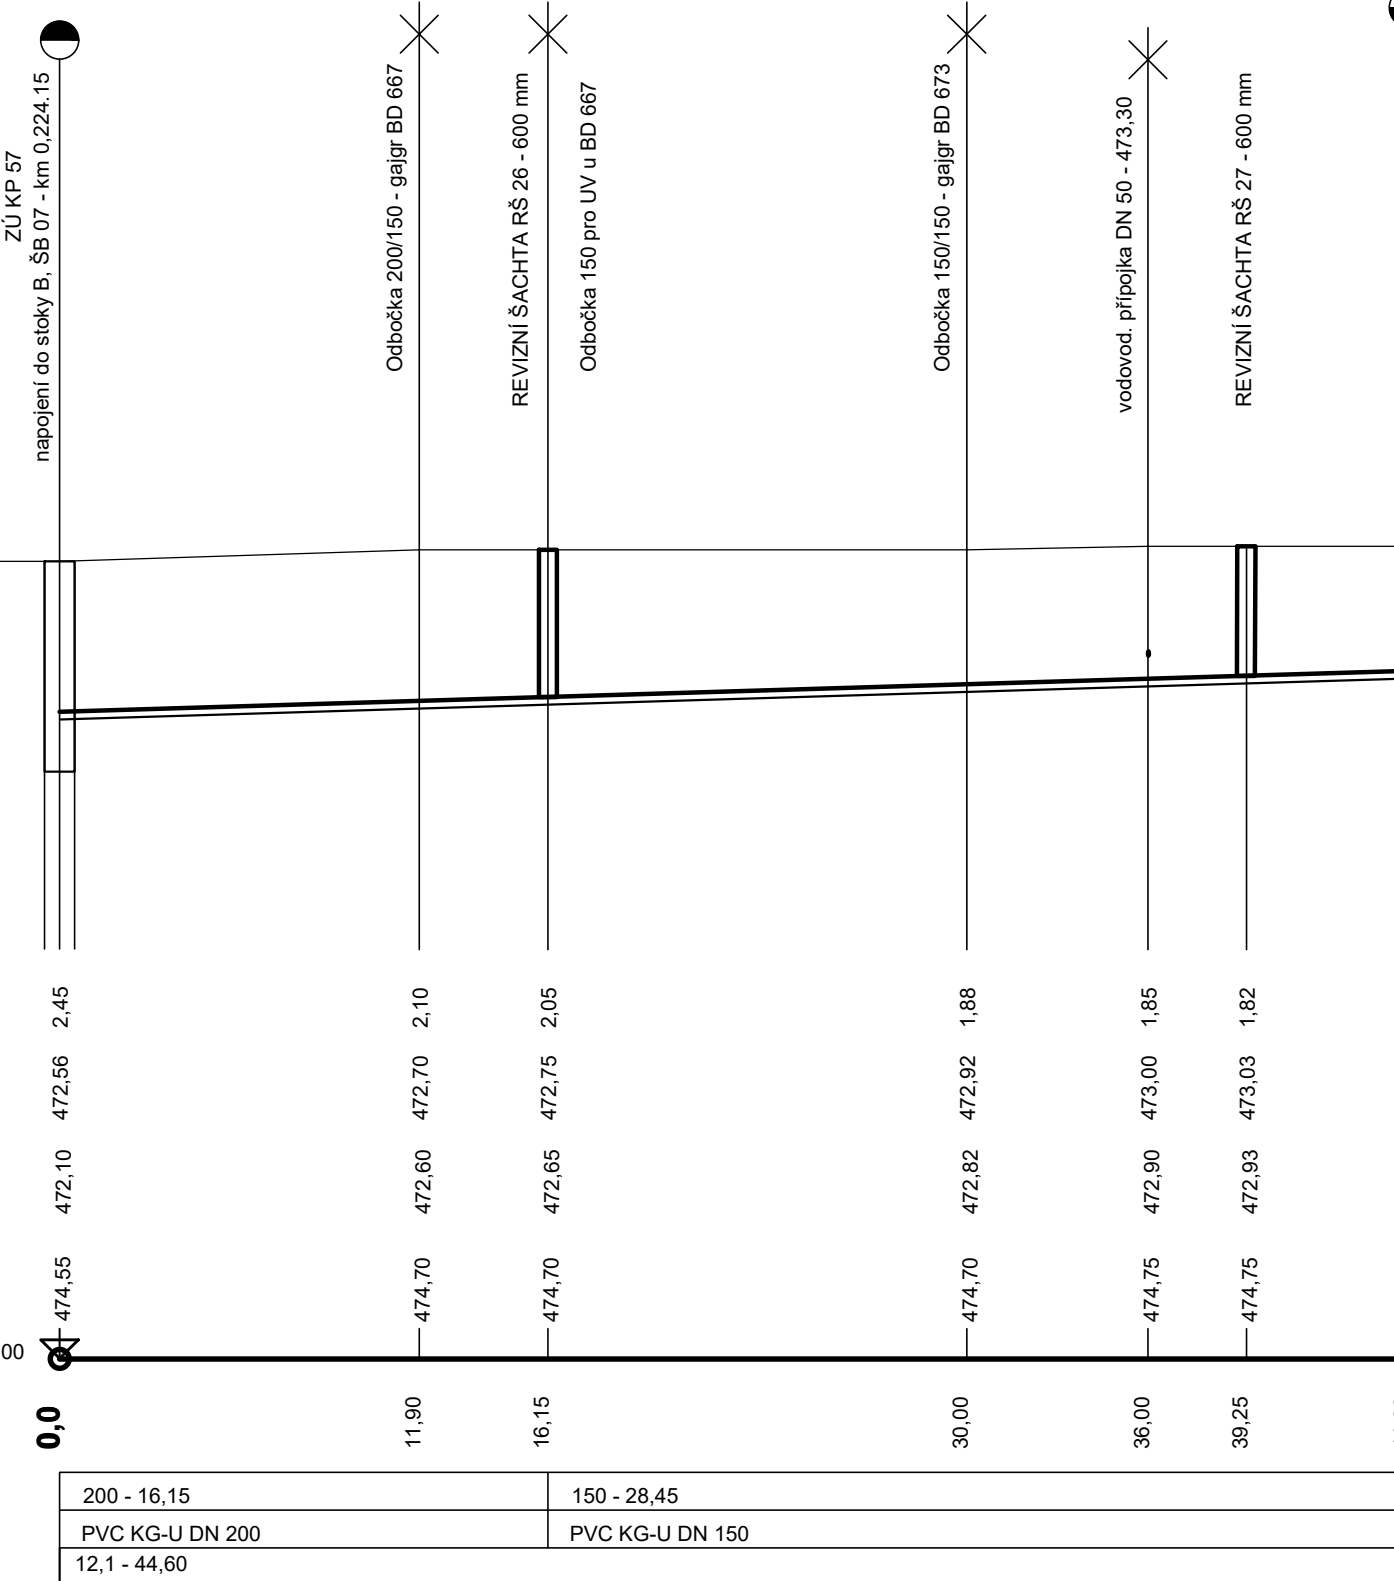

Projektant ing. Zdeněk Bláha		Odp. projektant ing. Zdeněk Bláha		Ing. Zdeněk Bláha projektant vodohospodářských staveb 330 17 Chotkov 74 IČO : 113 75 701 tel. 724 966 620 mail: zdenek@ipkblaha.cz	
Investor Město Sušice nám. Svobody 138, 342 01 Sušice					
Akce				A4:	6A4
SUŠICE - STAVEBNÍ ÚPRAVY KANALIZACE A VODOVODU V UL. 5. KVĚTNA, SMETANOVA, STUDENTSKÁ				datum:	12/2022
				stupeň:	DSP
Díl ČÁST 2 - ULICE 5. KVĚTNA				měřítko:	1:250/100
Obsah výkresu PODÉLNÉ PROFILY KANAL. PŘÍPOJEK - II				Č. výkresu	Č. kopie
				D2.05	