


VZOROVÉ ULOŽENÍ KANALIZAČNÍHO POTRUBÍ


M. 1:25

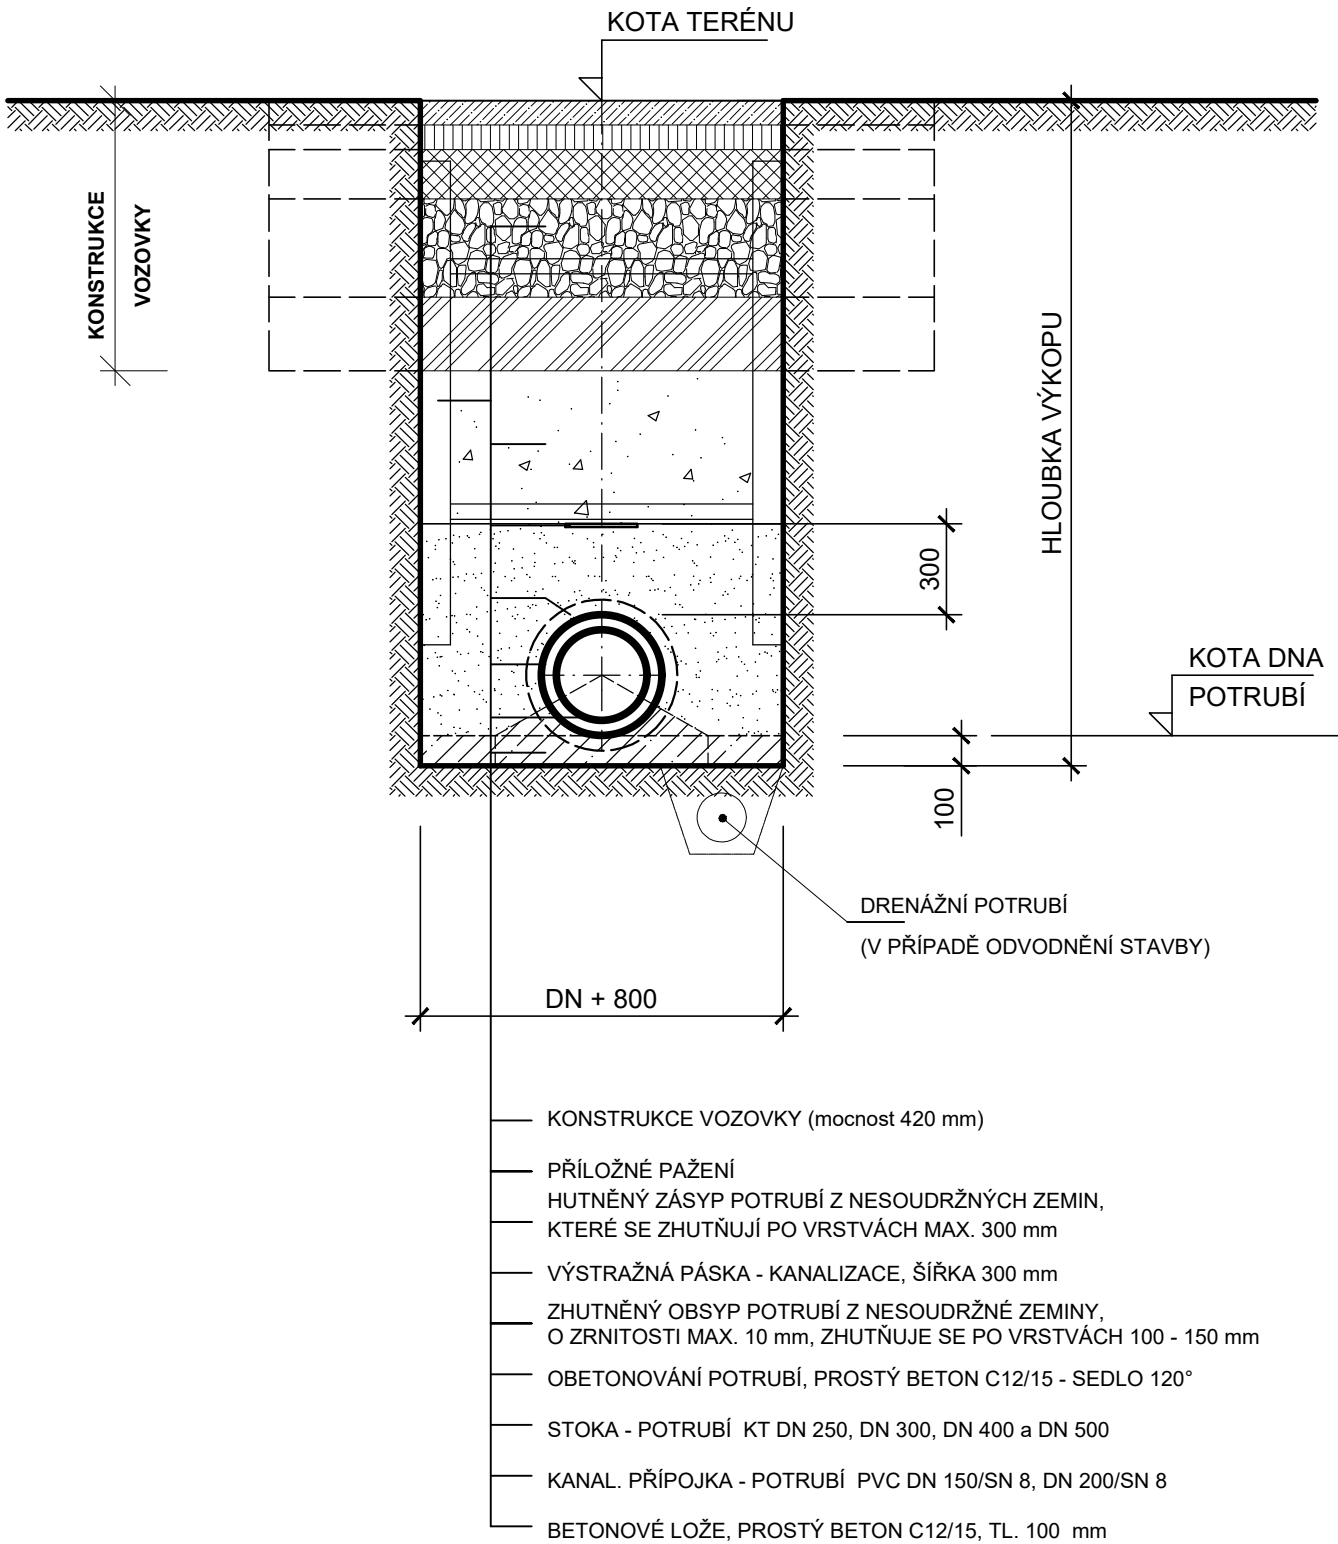

ŠÍŘKA RÝHY PRO KANALIZAČNÍ POTRUBÍ DN 250 a 300 - 1,10 m
ŠÍŘKA RÝHY PRO KANALIZAČNÍ POTRUBÍ DN 400 - 1,20 m

VZOROVÉ ULOŽENÍ VODOVODNÍHO POTRUBÍ

M. 1:25

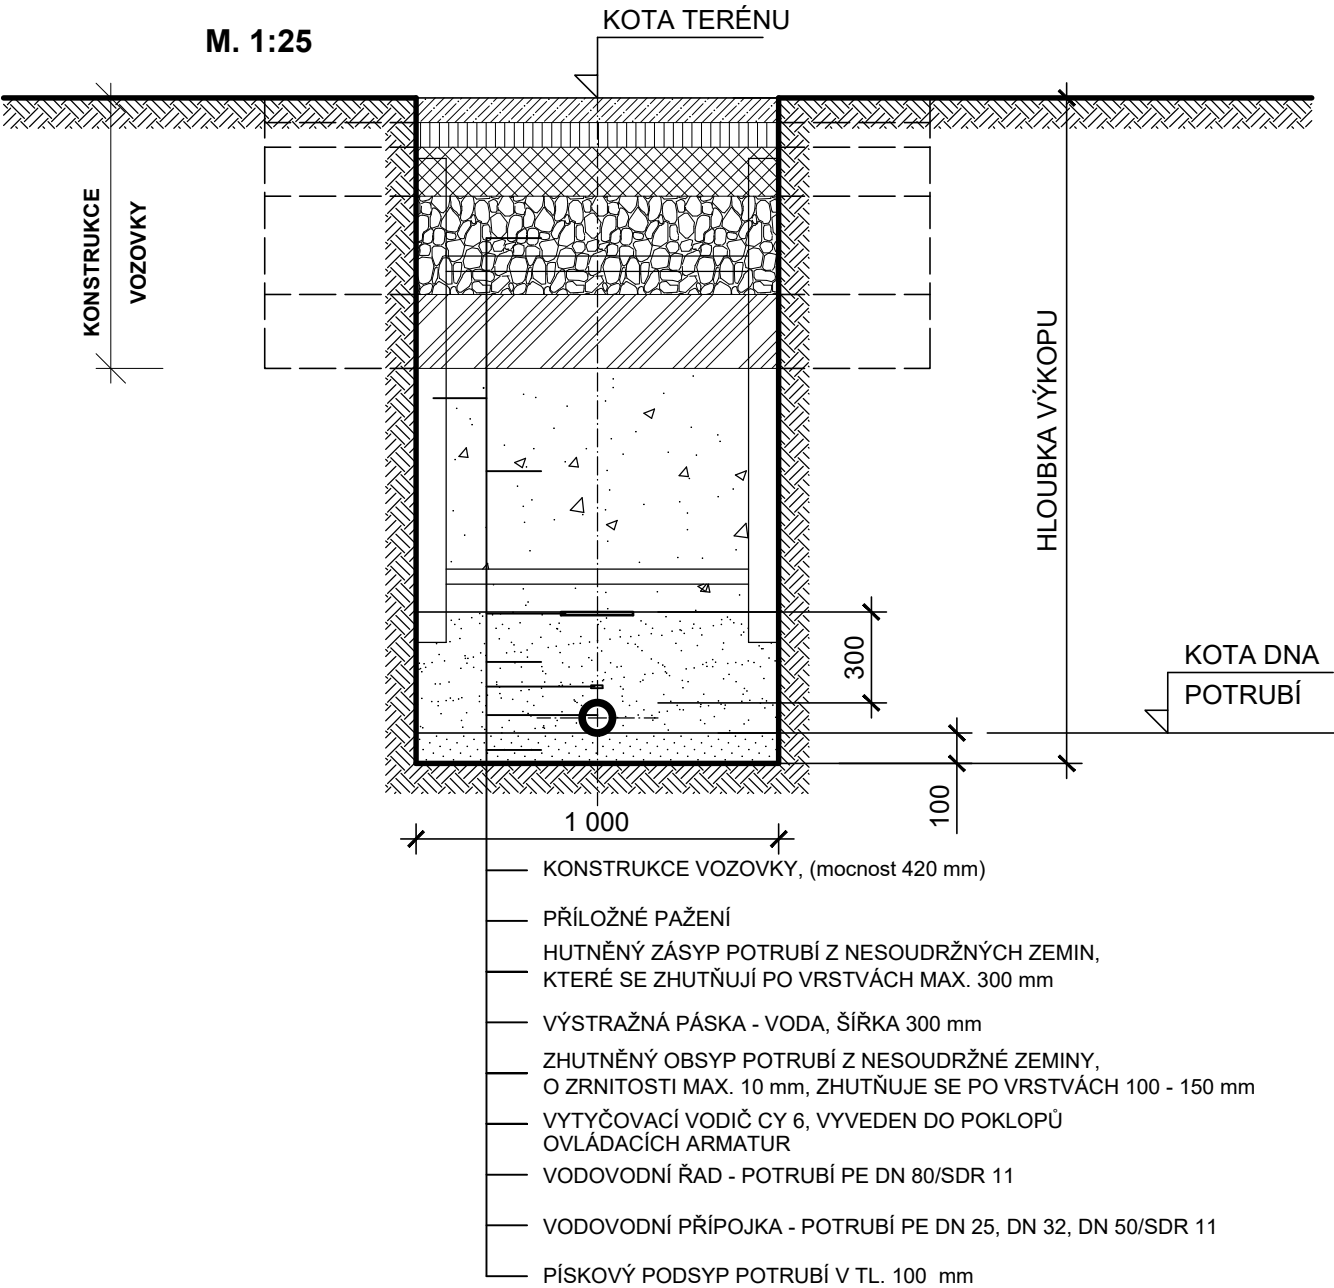

SO 02 - REKONSTRUKCE KANALIZACE, ULICE 5. KVĚTNA
SO 12 - REKONSTRUKCE VODOVODU, ULICE 5. KVĚTNA

Projektant ing. Zdeněk Bláha	Odp. projektant ing. Zdeněk Bláha	Ing. Zdeněk Bláha projektant vodoхозяйodářských staveb 330 17 Chotíkov 74 IČO : 113 75 701 tel. 724 966 620 mail: zdenek@ipkblaha.cz	
Investor	Město Sušice nám. Svobody 138, 342 01 Sušice		
Akce	SUŠICE - STAVEBNÍ ÚPRAVY KANALIZACE A VODOVODU V UL. 5. KVĚTNA, SMETANOVA, STUDENTSKÁ		
	A4: 2A4		
	datum: 12/2022		
	stupeň: DSP		
Díl	ČÁST 2 - ULICE 5. května		
Obsah výkresu	Č. výkresu D2.06 Č. kopie		