



LIKVIDACE SEPTIKŮ č. 2 a 11

BIOLOGICKÝ SEPTIK, TYP BS 40


PODÉLNÝ ŘEZ A-A'

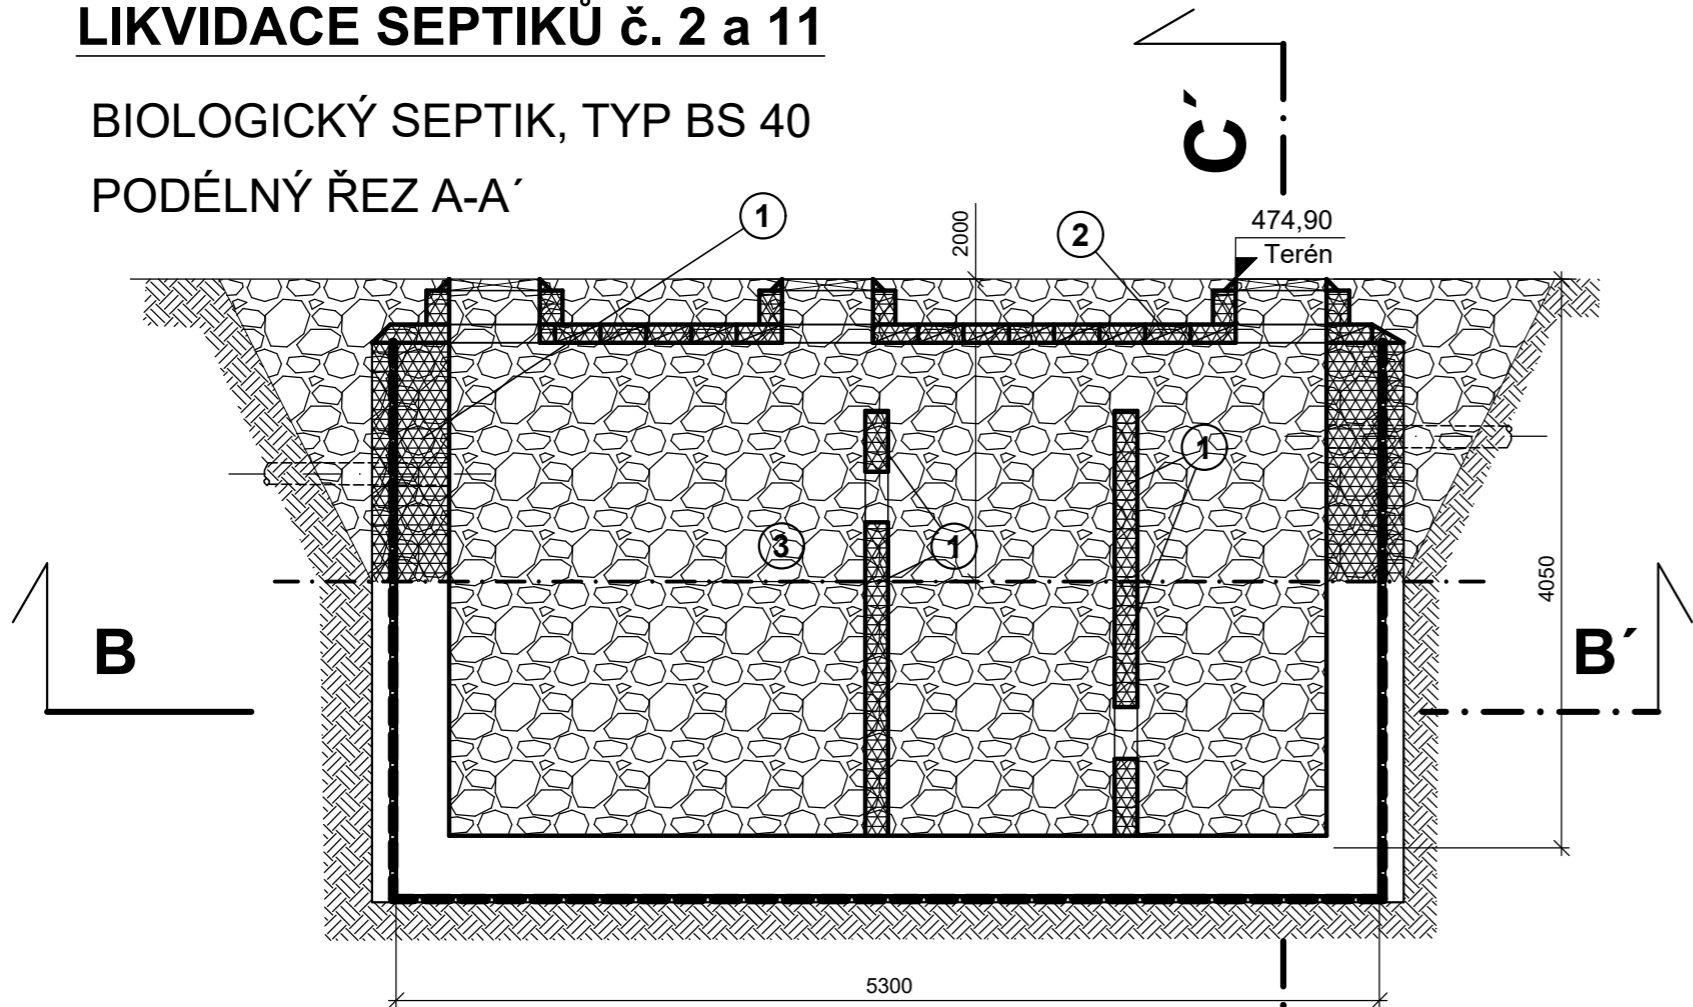

PŮDORYSNÝ ŘEZ B-B'

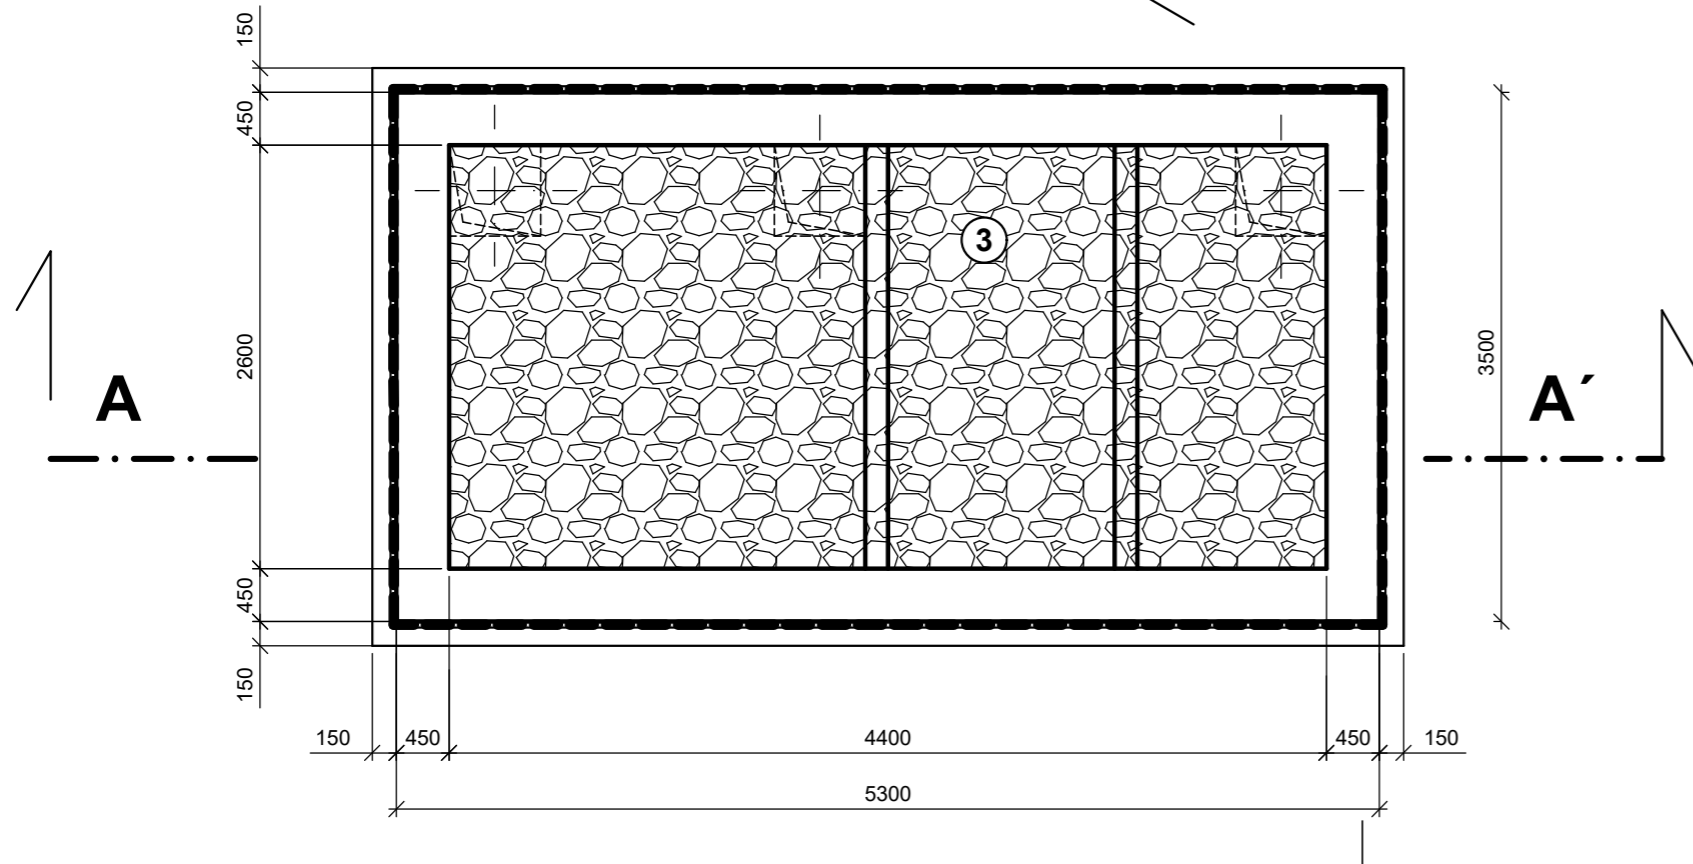

PŘÍČNÝ ŘEZ C-C'

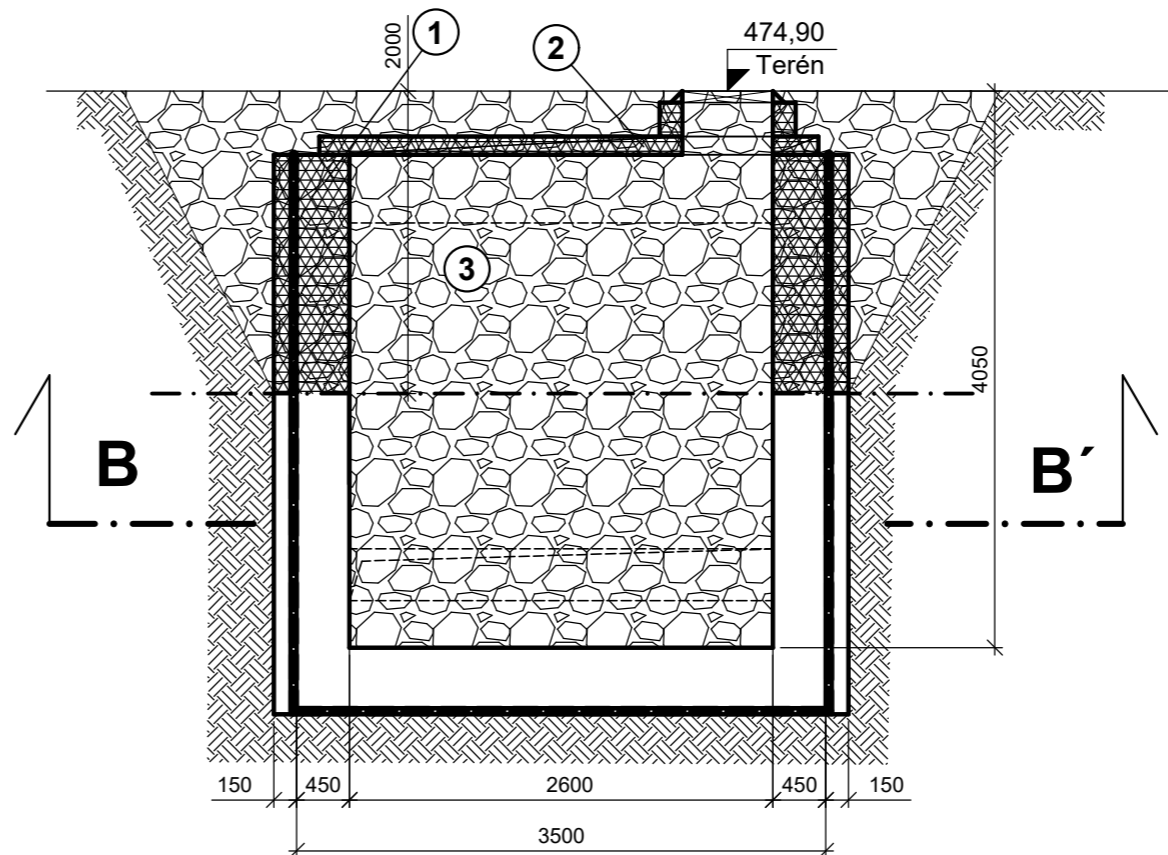

LEGENDA :

- 1 Odstranění železobetonových konstrukcí do úrovně - 2,00 m pod terén, tl. stěn 0,45 m včetně asfaltové hydroizolace stěn s cihelnou přízdívkou tl. 0,15 m
- 2 Odstranění zákrytových a dělicích desek PZD
- 3 Hutněný zásyp zeminami, minimální úroveň zhutnění 95 % PS

LIKVIDACE SEPTIKU č. 2

Bytový dům č. 795 + 796 - ul. 5.května

Pozemek č. 358/1 - k.ú. Sušice n.Otavou

LIKVIDACE SEPTIKU č. 11

Bytový dům č. 757 - ul. 5.května

Pozemek č. 358/28 - k.ú. Sušice n.Otavou

Sušice - Stav. úpravy kanalizace a vodovodu

Část 4.3 - Odstranění septiků, ul. 5. května

měřítko	1:50
datum	12/2022
stupeň	PDSP
č. výkresu	č. kopie

D.4.3.2