



LIKVIDACE SEPTIKU č. 4


PODÉLNÝ ŘEZ A-A'

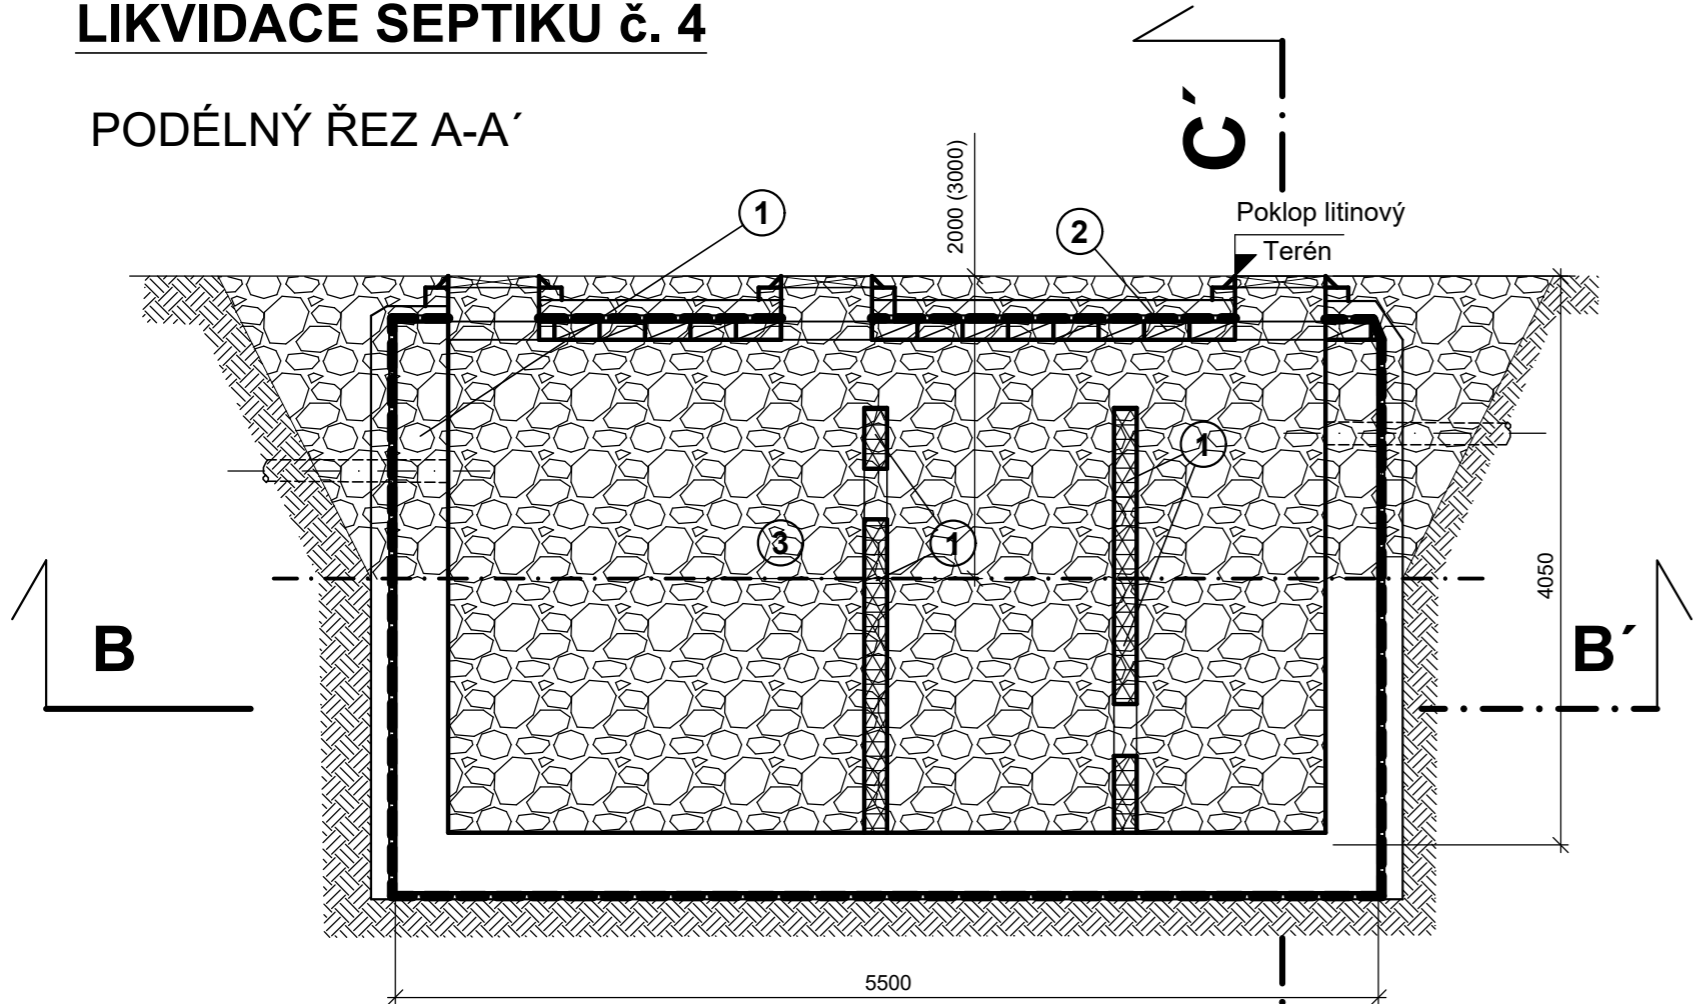

PŮDORYSNÝ ŘEZ B-B'

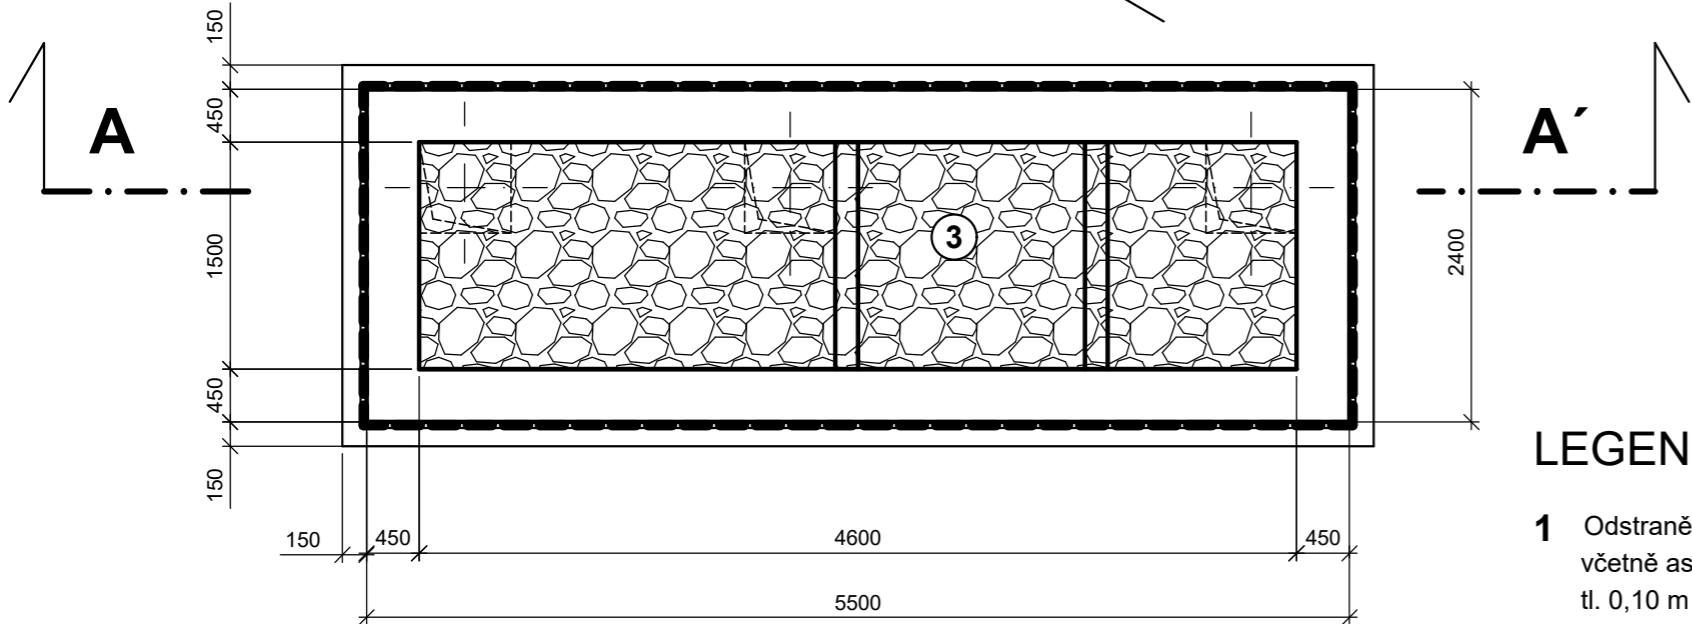

PŘÍČNÝ ŘEZ C-C'

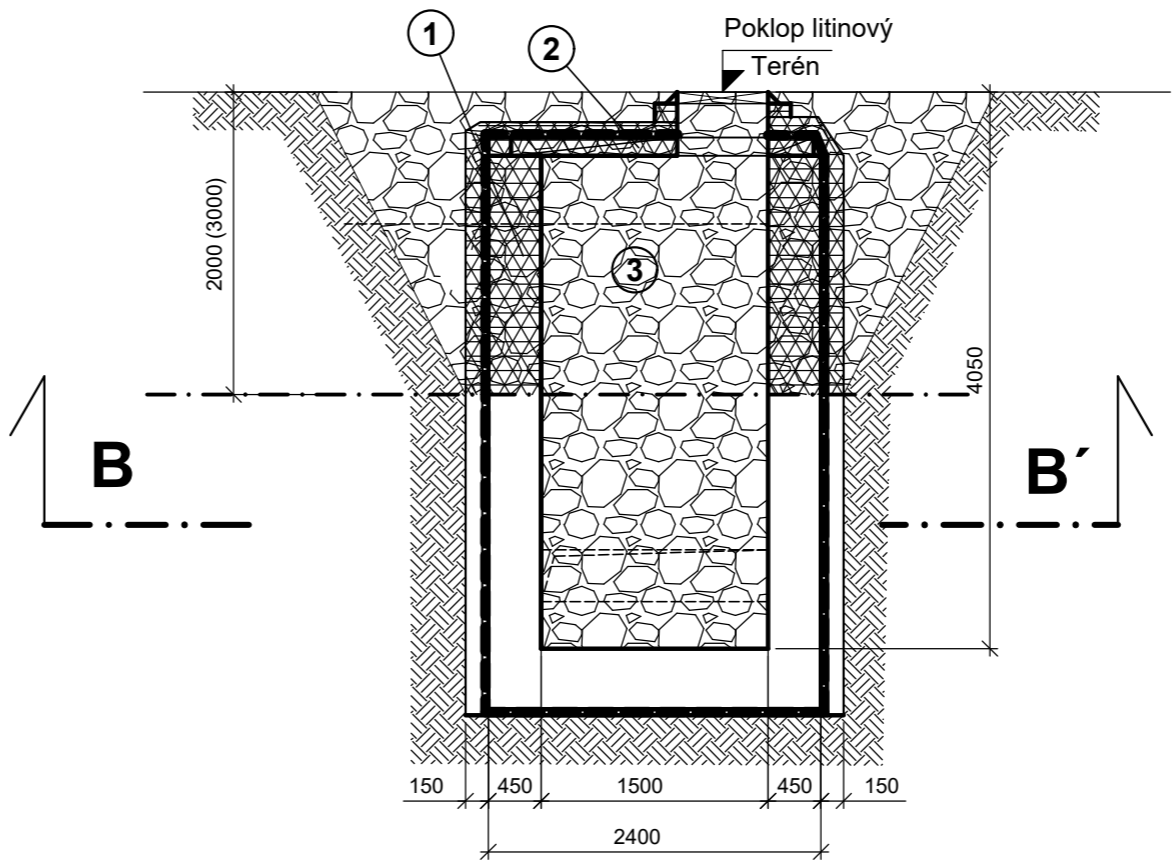

Sušice - Stav. úpravy kanalizace a vodovodu  
Část 4.3 - Odstranění septiků, ul. 5. května

UPOZORNĚNÍ:

- V těsné blízkosti septiku č. 4 je vedený elektro kabel NN! Pouze 0,20 m od stěny

LEGENDA :

- 1 Odstranění železobetonových konstrukcí do úrovně - 2,00 m pod terén, tl. stěn 0,35 m a 0,45 m včetně asfaltové hydroizolace stěn a stropu s cihelnou přízdívkou tl. 0,15 m, resp. bet. mazaninou tl. 0,10 m na stropě
- 2 Odstranění zákrytových desek PZD
- 3 Hutněný zásyp zeminami, minimální úroveň zhutnění 95 % PS

měřítko	1:50
datum	12/2022
stupeň	PDSP
č. výkresu	č. kopie

D.4.3.4