


SO 02 - REKONSTRUKCE KANALIZACE, ULICE 5. KVĚTNA
SO 12 - REKONSTRUKCE VODOVODU, ULICE 5. KVĚTNA

VZOROVÉ ULOŽENÍ KANALIZAČNÍHO POTRUBÍ


M. 1:25

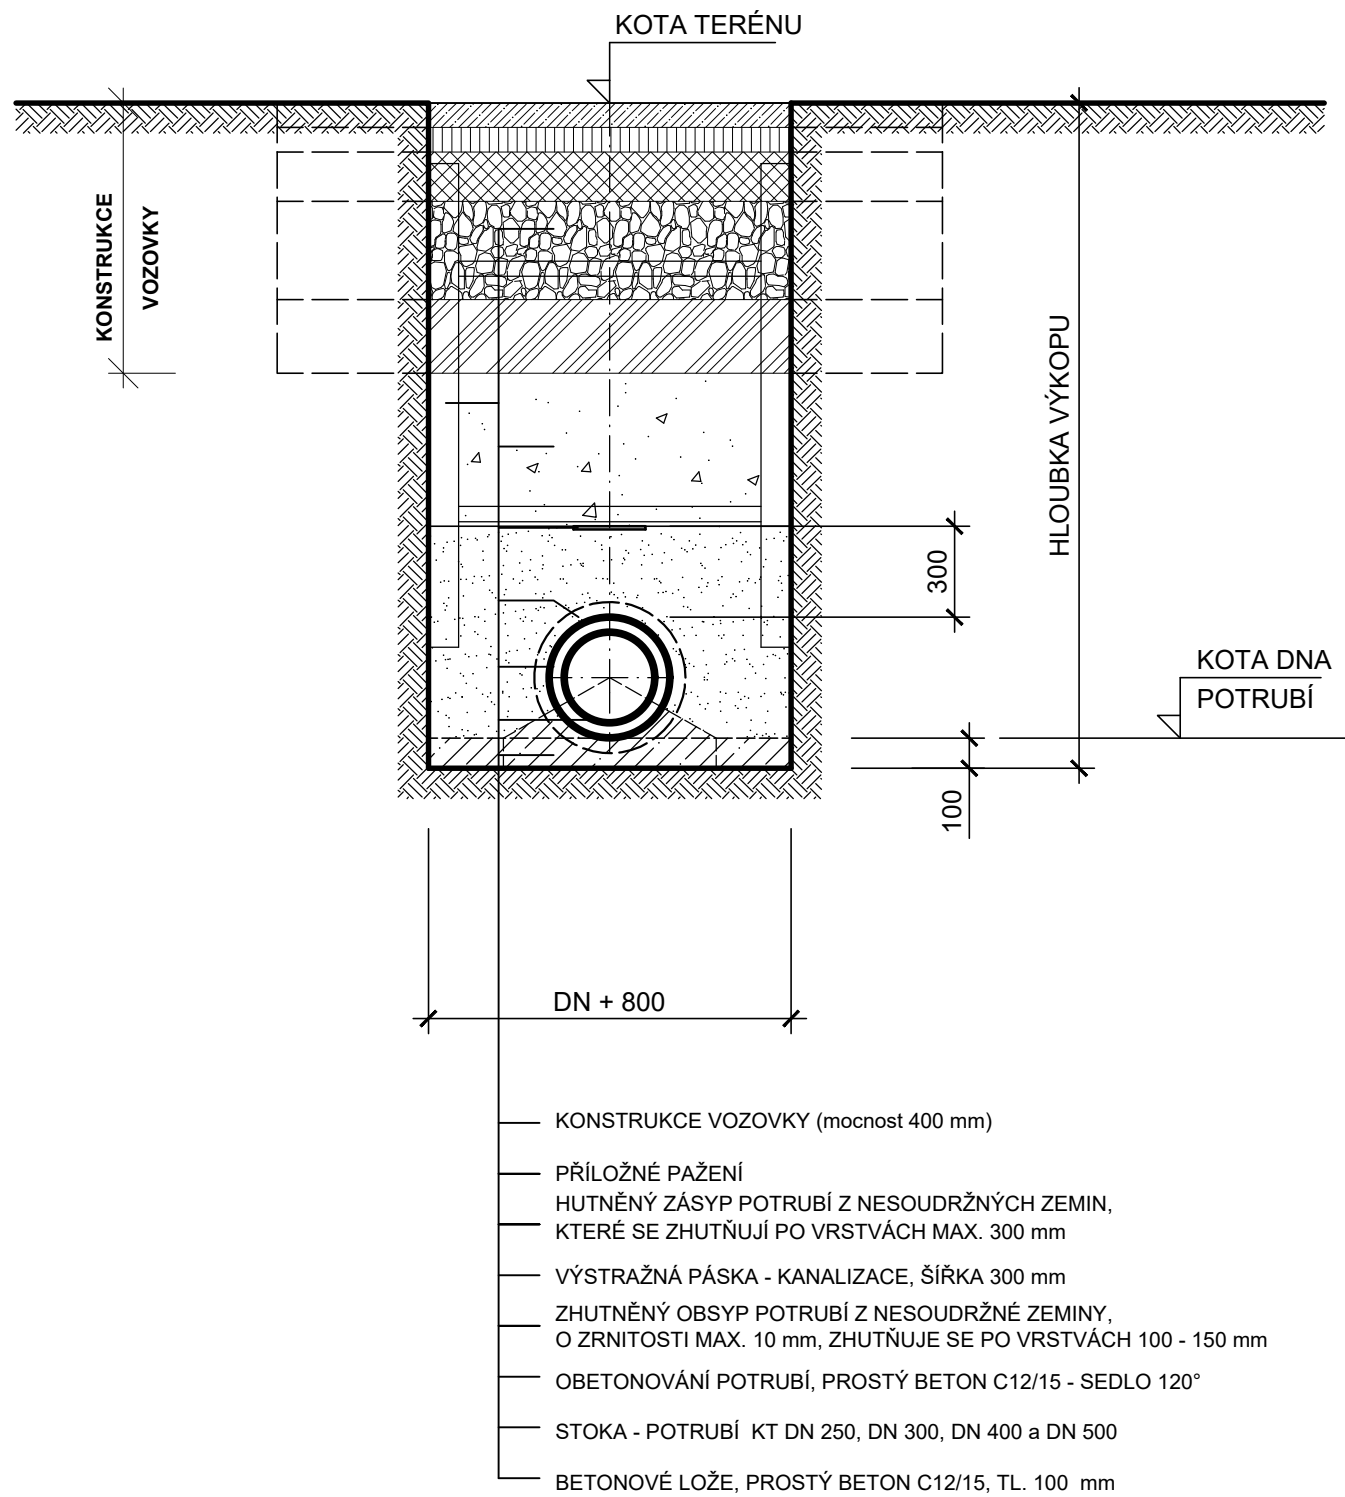

ŠÍŘKA RÝHY PRO KANALIZAČNÍ POTRUBÍ DN 250 a 300 - 1,10 m
ŠÍŘKA RÝHY PRO KANALIZAČNÍ POTRUBÍ DN 400 - 1,20 m

VZOROVÉ ULOŽENÍ KANALIZAČNÍHO A VODOVODNÍHO POTRUBÍ

M. 1:25

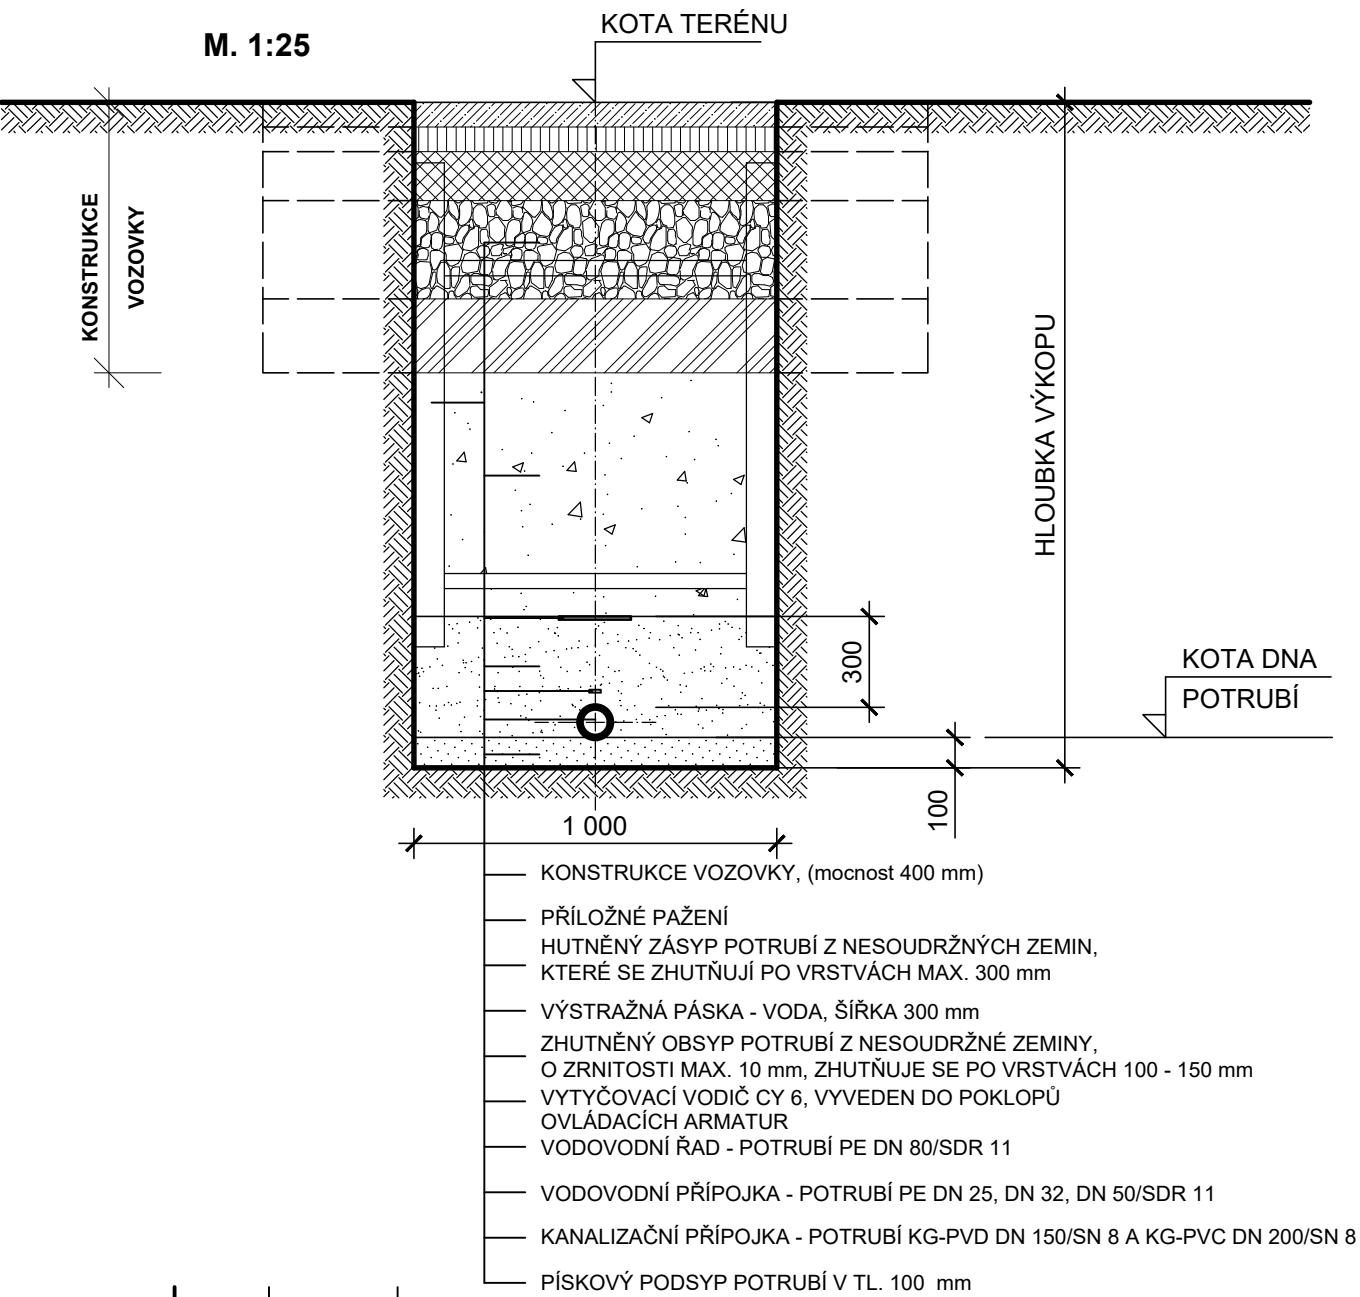

R1	30. 11. 2022	ZRUŠENÍ DRENÁŽNÍHO POTRUBÍ PRO POKLÁDKU KANALIZAČNÍHO POTRUBÍ
REVIZE	DATUM	POPIS

Projektant ing. Zdeněk Bláha		Odp. projektant ing. Zdeněk Bláha		<div>Ing. Zdeněk Bláha</div> <div>projektant vodohospodářských staveb</div> <div>330 17 Chotíkov 74</div> <div>IČO : 113 75 701</div> <div>tel. 724 966 620</div> <div>mail: zdenek@ipkblaha.cz</div>	
Investor Město Sušice nám. Svobody 138, 342 01 Sušice					
Akce				A4:	2A4
SUŠICE - STAVEBNÍ ÚPRAVY KANALIZACE A VODOVODU V UL. 5. KVĚTNA, SMETANOVA, STUDENTSKÁ				datum:	12/2022
				stupeň:	DSP
Díl				měřítko:	1:25
Obsah výkresu				Č. výkresu	Č. kopie
VZOROVÉ PŘÍČNÉ ŘEZY				D2.06	