


SO 03 - REKONSTRUKCE KANALIZACE, SMETANOVA ULICE  
SO 13 - REKONSTRUKCE VODOVODU, SMETANOVA ULICE

VZOROVÉ ULOŽENÍ KANALIZAČNÍHO POTRUBÍ

M. 1:25

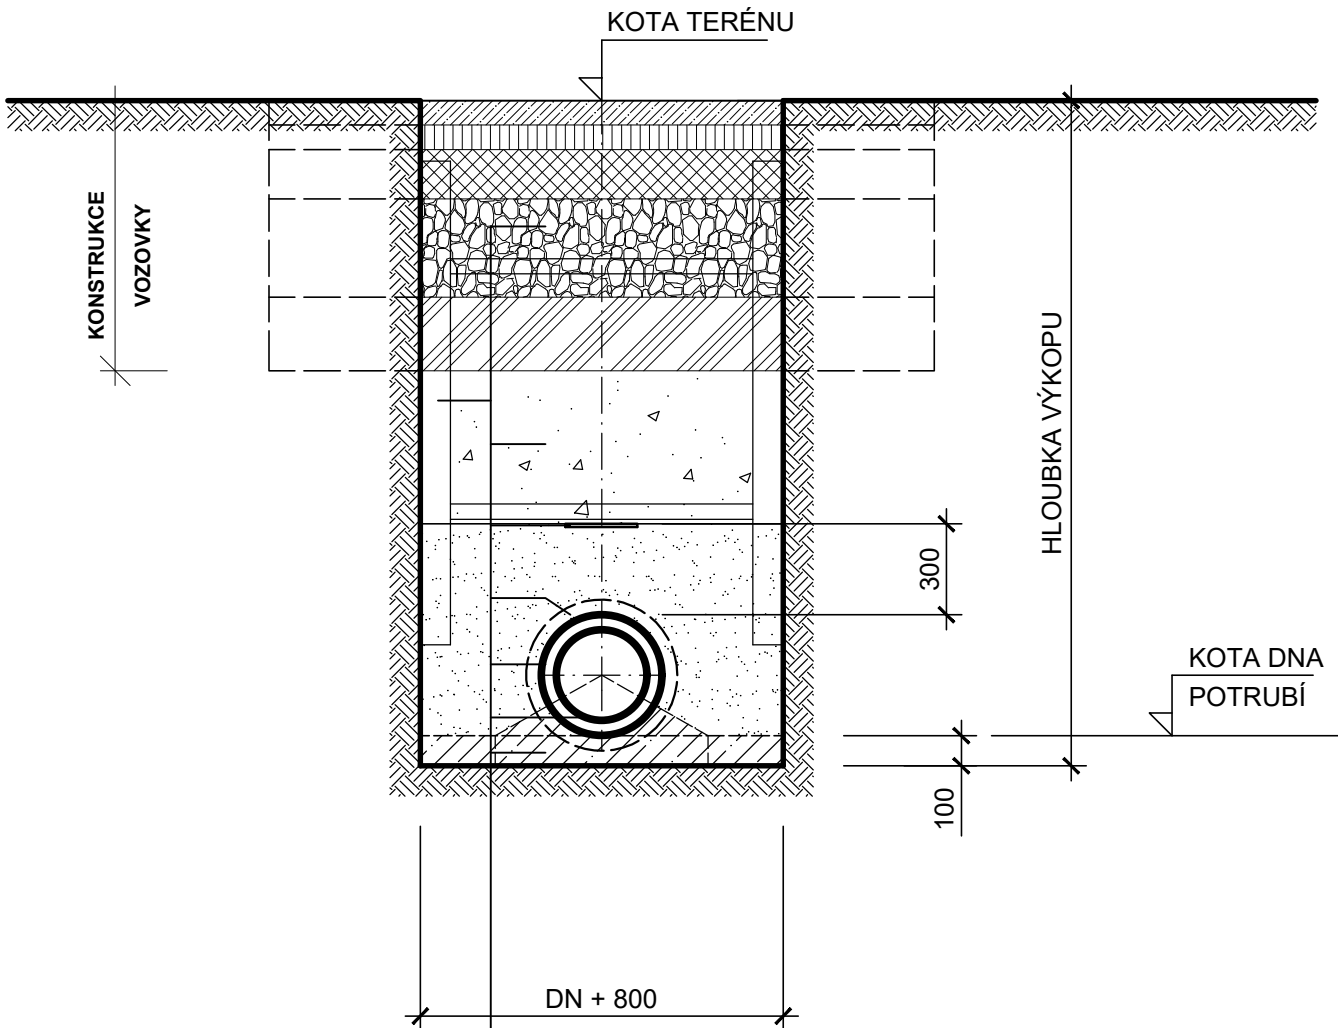


- KONSTRUKCE VOZOVKY, ROZŠÍŘENÍ O 0,50 m DO STRANY
- PŘÍLOŽNÉ PAŽENÍ  
HUTNĚNÝ ZÁSYP POTRUBÍ Z NESOUDRŽNÝCH ZEMIN,  
KTERÉ SE ZHUTŇUJÍ PO VRSTVÁCH MAX. 300 mm
- VÝSTRAŽNÁ PÁSKA - KANALIZACE, ŠÍŘKA 300 mm
- ZHUTNĚNÝ OBSYP POTRUBÍ Z NESOUDRŽNÉ ZEMINY,  
O ZRNITOSTI MAX. 10 mm, ZHUTŇUJE SE PO VRSTVÁCH 100 - 150 mm
- OBETONOVÁNÍ POTRUBÍ, PROSTÝ BETON C12/15 - SEDLO 120°
- STOKA - POTRUBÍ KT DN 400
- KANAL. PŘÍPOJKA - POTRUBÍ PVC DN 150/SN 8, DN 200/SN 8
- BETONOVÉ LOŽE PRO KT, PROSTÝ BETON C12/15, TL. 100 mm
- PÍSKOVÉ LOŽE PRO PVC, TL. 100 mm

ŠÍŘKA RÝHY PRO KANALIZAČNÍ POTRUBÍ DN 400 - 1,20 m

VZOROVÉ ULOŽENÍ VODOVODNÍHO POTRUBÍ

M. 1:25

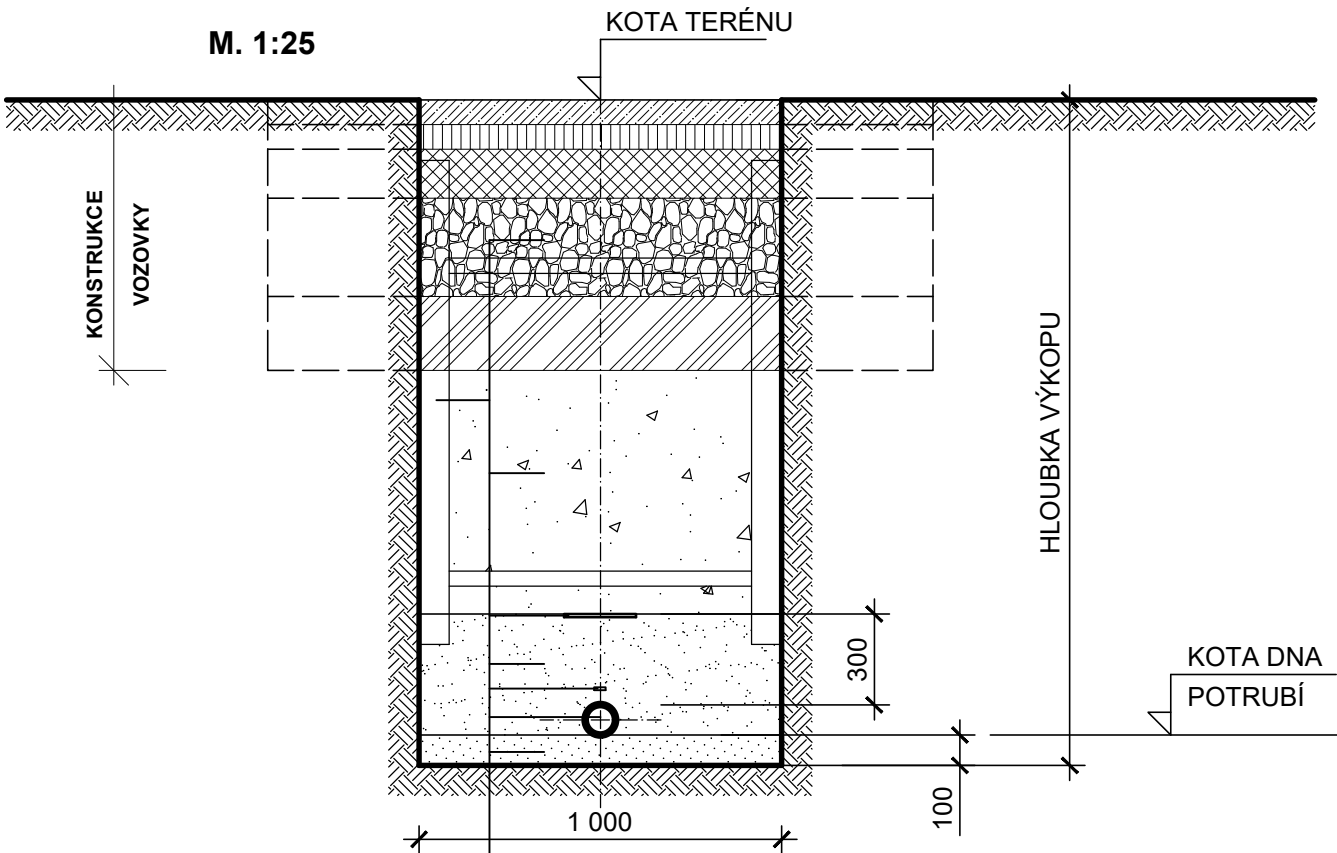

- KONSTRUKCE VOZOVKY, ROZŠÍŘENÍ O 0,50 m DO STRANY
- PŘÍLOŽNÉ PAŽENÍ  
HUTNĚNÝ ZÁSYP POTRUBÍ Z NESOUDRŽNÝCH ZEMIN,  
KTERÉ SE ZHUTŇUJÍ PO VRSTVÁCH MAX. 300 mm
- VÝSTRAŽNÁ PÁSKA - VODA, ŠÍŘKA 300 mm
- ZHUTNĚNÝ OBSYP POTRUBÍ Z NESOUDRŽNÉ ZEMINY,  
O ZRNITOSTI MAX. 10 mm, ZHUTŇUJE SE PO VRSTVÁCH 100 - 150 mm
- VYTYČOVACÍ VODIČ CY 6, VYVEDEN DO POKLOPŮ  
OVLÁDACÍCH ARMATUR
- VODOVODNÍ ŘAD - POTRUBÍ PE DN 80/SDR 11
- VODOVODNÍ PŘÍPOJKA - POTRUBÍ PE DN 32 (SDR 11)
- PÍSKOVÝ PODSYP POTRUBÍ V TL. 100 mm

| REVIZE | DATUM        | POPIS   |
|--------|--------------|---|
| R1     | 30. 11. 2022 | ZRUŠENÍ DRENÁŽNÍHO POTRUBÍ PRO POKLÁDKU KANALIZAČNÍHO POTRUBÍ |

|  |  |                                      |  |   |  |
|--|--|--------------------------------------|--|---|--|
| Projektant<br>ing. Zdeněk Bláha  |  | Odp. projektant<br>ing. Zdeněk Bláha |  | <div>Ing. Zdeněk Bláha</div> <div>projektant vodohospodářských staveb</div> <div>330 17 Chotíkov 74</div> <div>IČO : 113 75 701</div> <div>tel. 724 966 620</div> <div>mail: zdenek@ipkblaha.cz</div> |  |
|  |  |                                      |  |   |  |
| Investor<br>Město Sušice<br>nám. Svobody 138, 342 01 Sušice                              |  |                                      |  |   |  |
| Akce   |  | A4: 2A4                              |  |   |  |
| SUŠICE - STAVEBNÍ ÚPRAVY KANALIZACE A VODOVODU<br>V UL. 5. KVĚTNA, SMETANOVA, STUDENTSKÁ |  |                                      |  | datum: 12/2022  |  |
|  |  |                                      |  | stupeň: DSP   |  |
|  |  |                                      |  | měřítko: 1:25   |  |
| Díl<br>ČÁST 3 - SMETANOVA ULICE  |  |                                      |  | Č. výkresu  |  |
| Obsah výkresu<br>VZOROVÉ PŘÍČNÉ ŘEZY   |  |                                      |  | Č. kopie  |  |
|  |  |                                      |  | D3.05   |  |