ŘEZ A-A´
stávající stav

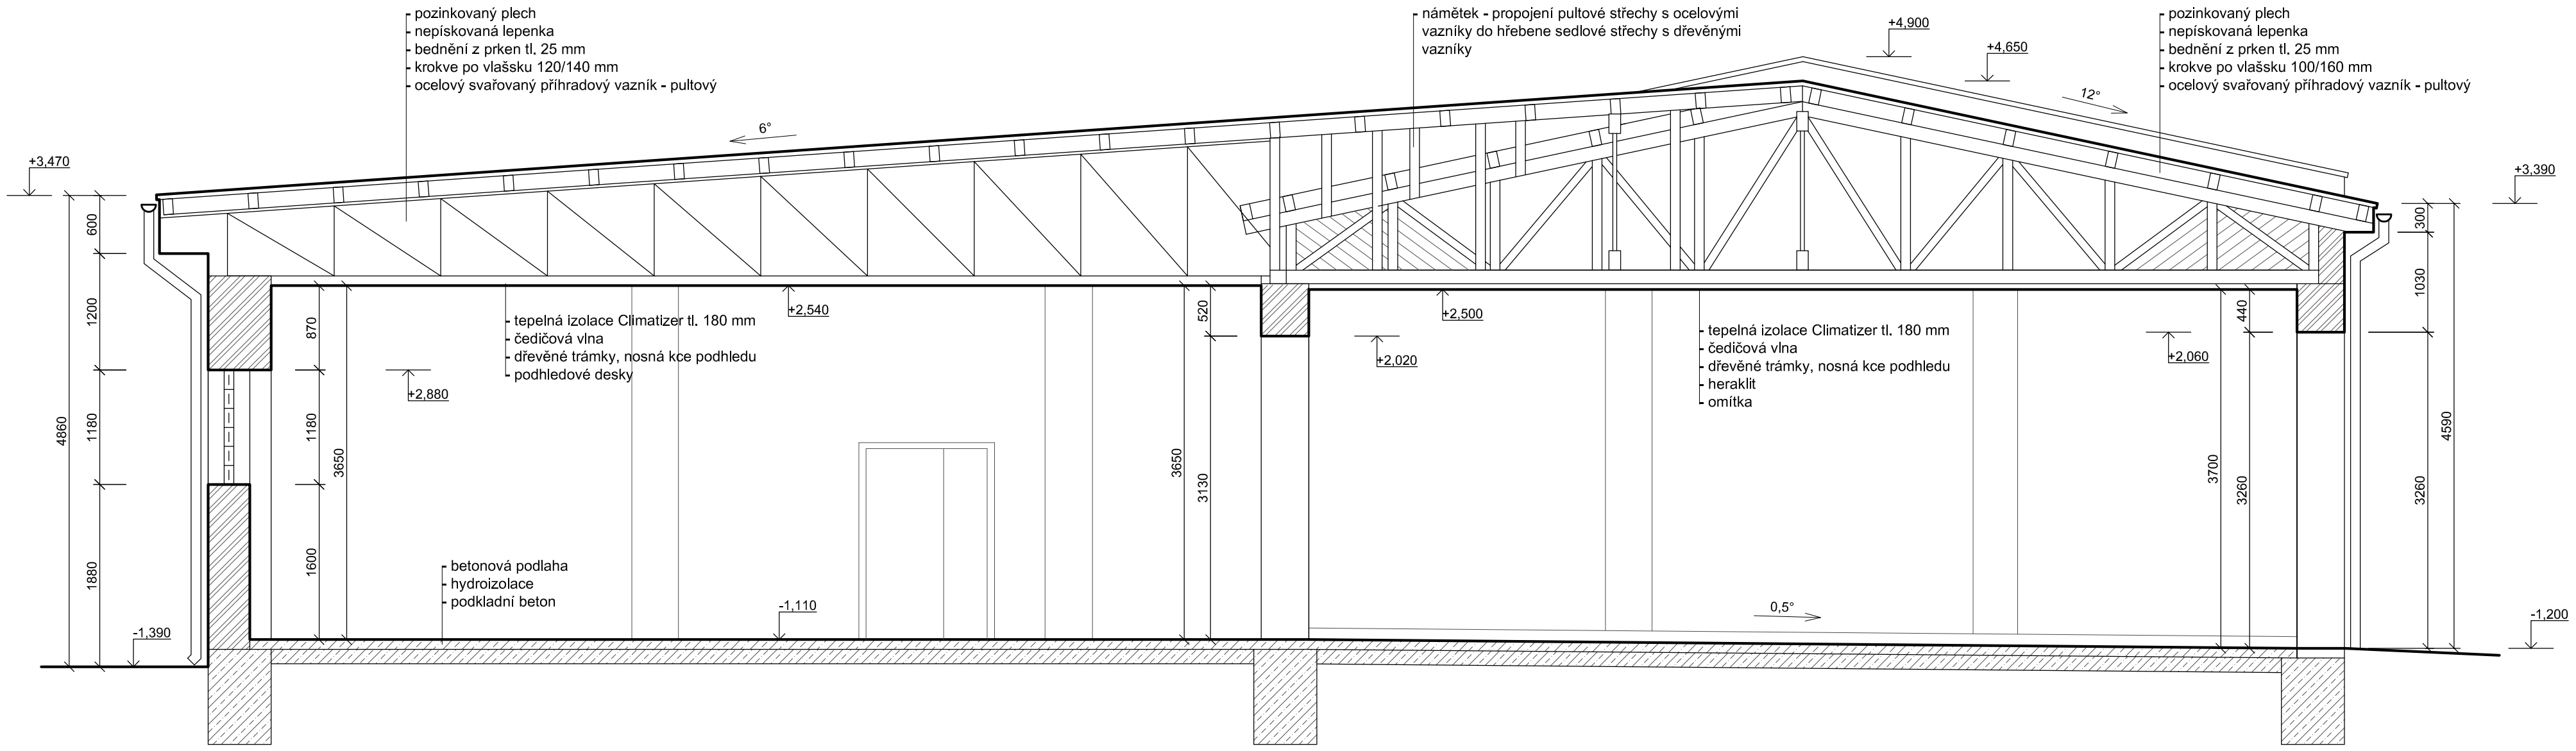

Stavebník: Město Sušice náměstí Svobody 138/I 342 01 Sušice	Projektant: Projektová a znalecká kancelář Ing. Václav Vlček, s.r.o. Klatovy - Denisova 93/I *tel. 376 322 489*	
Stavební úpravy a nástavba části objektu požární zbrojnice č.p. 1 v Sušici II	D.1.1 Architektonicko-stavební řešení	Ing. Václav Vlček Ing. Petra Michálková
	Datum: 04/2023	Číslo výkresu: 14
Řez A-A´ - stávající stav	Měřítko: 1:50	Číslo výtisku: