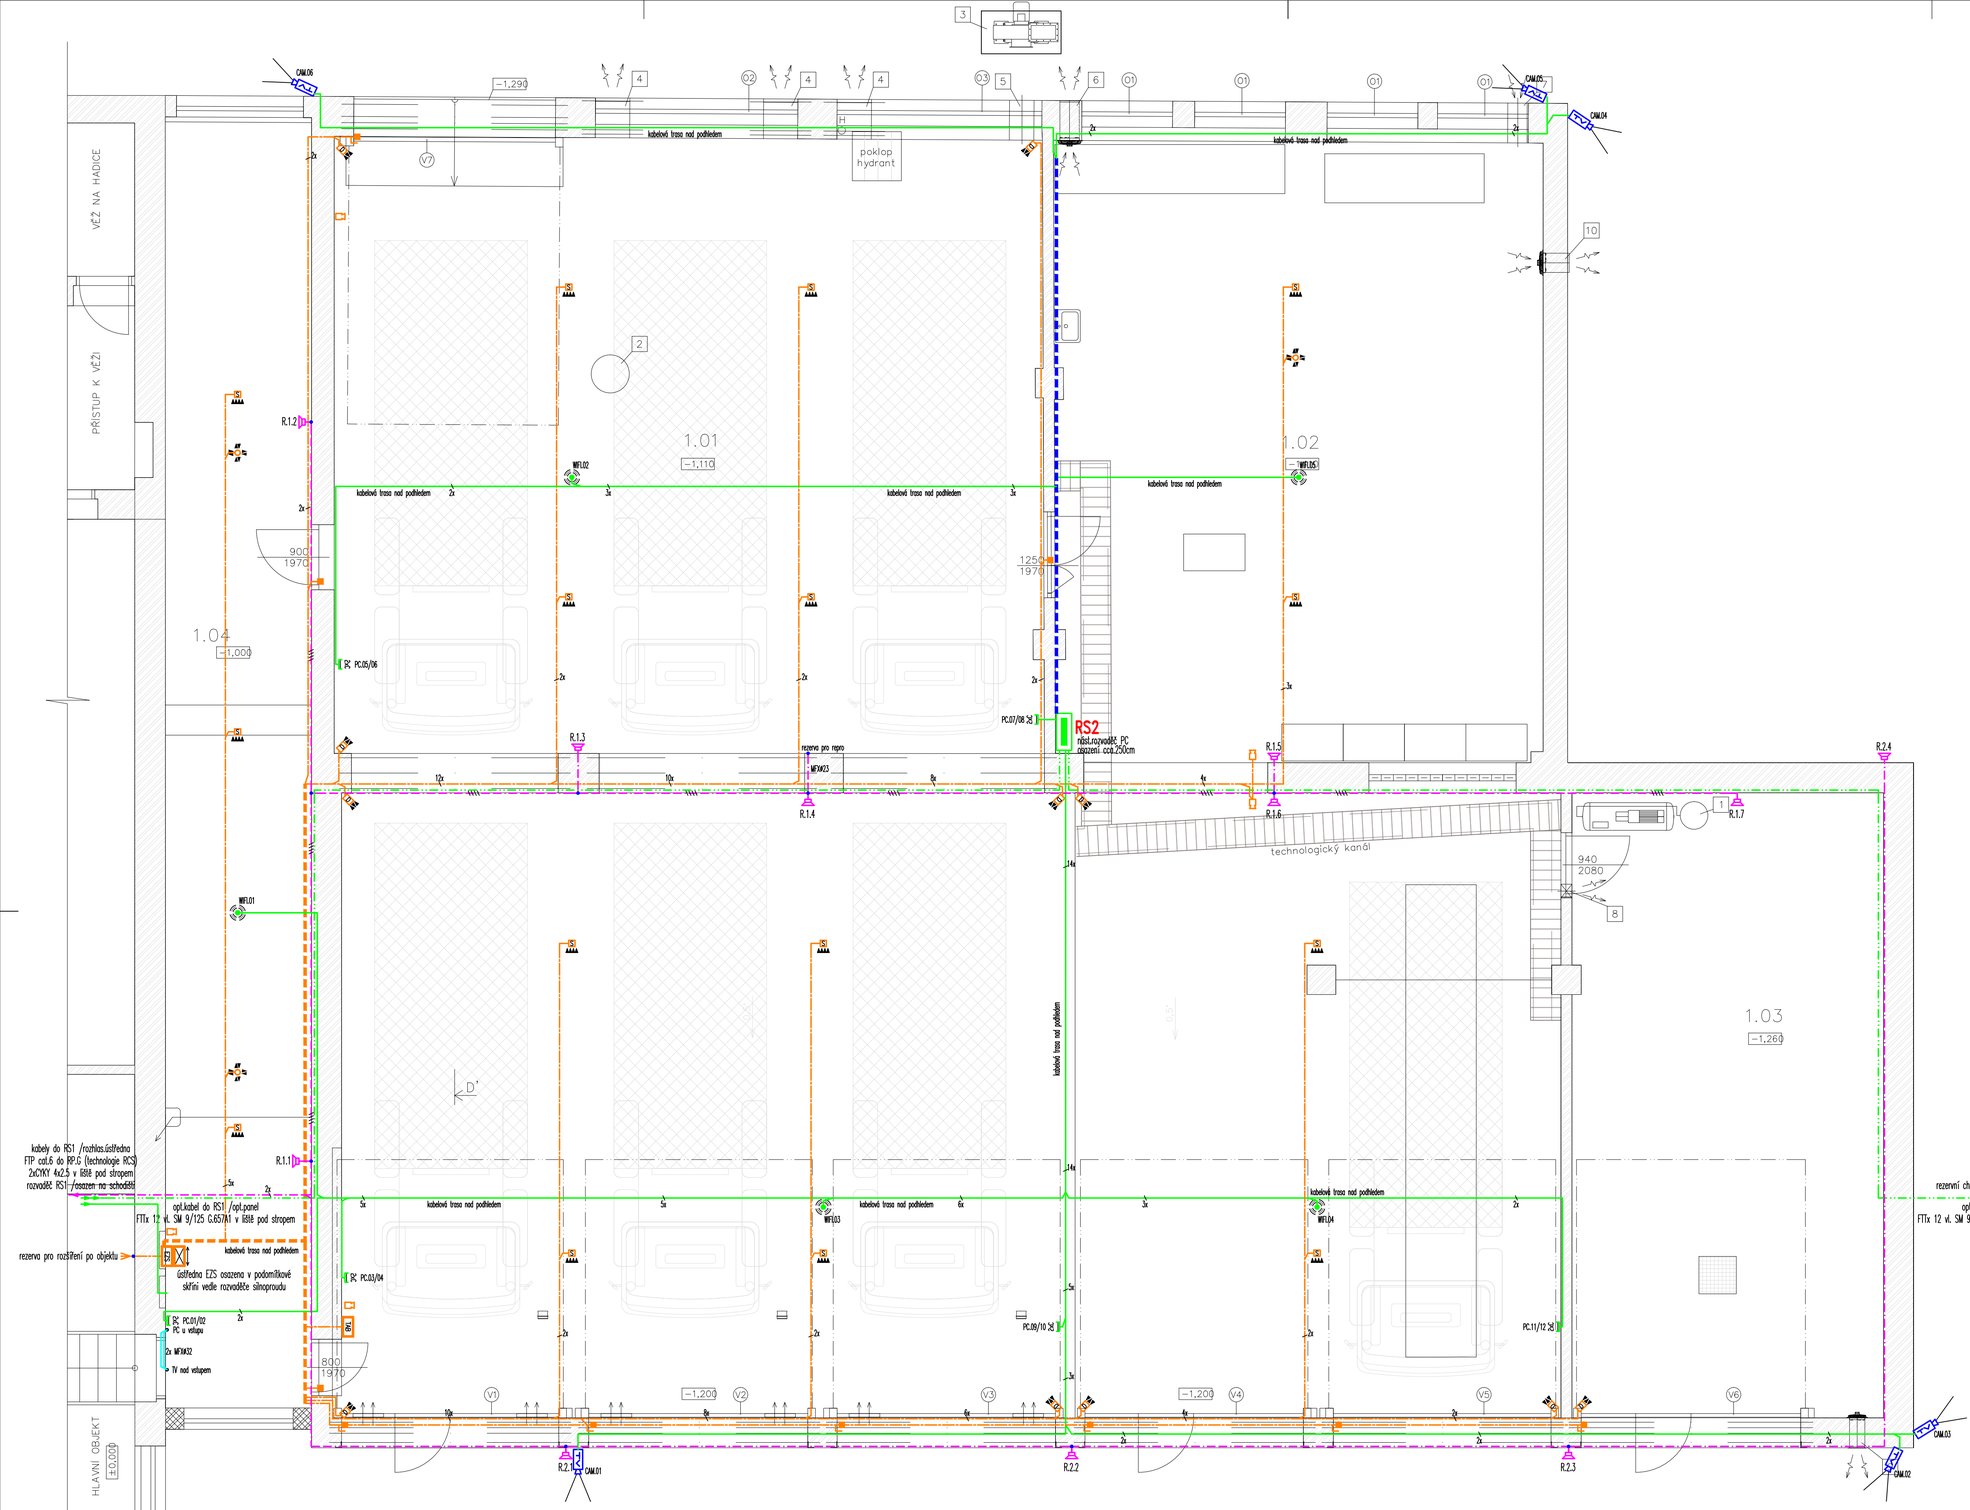

LEGENDA MÍSTNOSTÍ

Číslo	Účel místnosti	Plocha [m²]	Podlaha	Stěny	Strop / S.V [mm]
1.01	garáž	244,1	betonová mazanina	omýv. synt. nátěr / malba	sdk. podhled / 4210–4300
1.02	dílny	163,7	betonová mazanina	omýv. synt. nátěr / malba	sdk. podhled / 4210–4300
1.03	mycí box	51,7	teracová dlažba	omýv. synt. nátěr / malba	sdk. podhled / 4300–4360
1.04	spojovací krček	50,1	PVC	omýv. synt. nátěr / malba	sdk. podhled / 3190

LEGENDA MATERIÁLŮ

- stávající zdivo z cihel plných na maltu
- cihelné bloky tl. 300 mm broušené s dutinami vyplněnými izolací na maltu pro tenké spáry, pevnost min. P8, U ≤ 0,23 W/(m²K)
- cihelné bloky tl. 140 mm broušené na maltu pro tenké spáry pevnost min. P8
- bourané konstrukce
- nové konstrukce

LEGENDA ODKAZOVÝCH ZNAČEK

1. stávající kompresor, 17 m³/h
2. stávající revizní šachta dešťové kanalizace, poklop ø600 mm
3. ventilátor odsávacího systému výfukových zplodin s nastavitelným dběhem
4. odvádní otvor přirozeného větrání hromadné garáže, protidešťová žaluzie 560x560 mm se sítí proti ptactvu, horní hrana otvoru max. 0,3 m pod stropem
5. prostup ø450 mm na VZT potrubí ø400 mm, osa potrubí ve výšce +2,740 m
6. prostup ø365 mm na axiální ventilátor na zeď ø315 mm, osa potrubí ve výšce +2,740 m
7. prostup ø365 mm na VZT potrubí ø315, které je opatřeno parotěsnou izolací syntetickým kaučukem tl. 15 mm, osa potrubí ve výšce +2,740 m
8. prostup ø275 mm na VZT potrubí ø225 + ochranná síťka
9. prostup ø300 mm na axiální ventilátor na zeď ø250 mm, osa potrubí ve výšce +2,740 m
10. stávající prostup na nový axiální ventilátor na zeď ø315 mm

Tabulka slaboproudých prvků

znak	název	ks
	Zásuvka strukturovaných rozvodů /2xRJ45	6
	Reproduktor místního rozhlasu – nástěnný	11
	WiFi router (všeobecně)	5
	Rozvaděč (všeobecně)	1

Tabulka zabez. techniky – EZS

znak	název	ks
	Kamera video kontroly	6
	Magnetické čidlo otevření	3
	Magnetické čidlo otevření (odolné)	7
	Čidlo duální	11
	Čidlo duální stropní	3
	Hlásič požáru	15
	Siréna vnitřní	5
EZS	Ústředna EZS	1
	Napájecí zdroj	1
TAB	Tablo EZS	1
	Přenosové zařízení – komunikátor	1

ZNAČENÍ KABELOVÝCH VEDENÍ

- SLABOPROUD
- DOMÁCÍ TELEFON
- DATOVÉ ROZVODY
- OPTICKÉ KABELY
- ELEKTRONICKÁ ZABEZPEČOVACÍ SIGNALIZACE
- KABELOVÉ TRASY SLABOPROUDU

Rozvody pro EZS – zatrubkovány hl.trasy trubkami min. MONOFLEX#16
Rozvody pro PC budou zatrubkovány trubkami min. MONOFLEX#23
Trasy hlavních rozvodů dle počtu uložených kabelů min. MONOFLEX#29
Násobné rámečky sdružených sestav součástí dodávky silnoproudu.

V rámci uložení hlavních tras budou osazeny přechodové prvky – místa osazení dle skutečných podmínek a koordinace s rozvody ostatních profesí!!!

STAV.ČÁST:	PROJEKTANT:	KRESLIL:	Václav ŠÍMA PROJEKCE ELEKTRO Čsa 949/11, SUŠICE e-mail: vsima@seznam.cz
Projektová a znalecká kancelář	Václav Šíma	Ing. Lukáš Šíma	
Ing. Václav Vlček, s.r.o.		Václav Šíma	
INVESTOR: Město Sušice náměstí Svobody 138/I 342 01 Sušice			
STAVBA: Stavební úpravy a nástavba části objektu požární zbrojnice č.p. 1 v Sušici II			MĚŘÍTKO 1:50
			STUPEŇ DZS
			DATUM 04/2023
OBSAH : Půdorys 1.NP – slaboproud			Č.VÝKR. 3 / PARÉ