


ŘEZ C-C'

navrhovaný stav

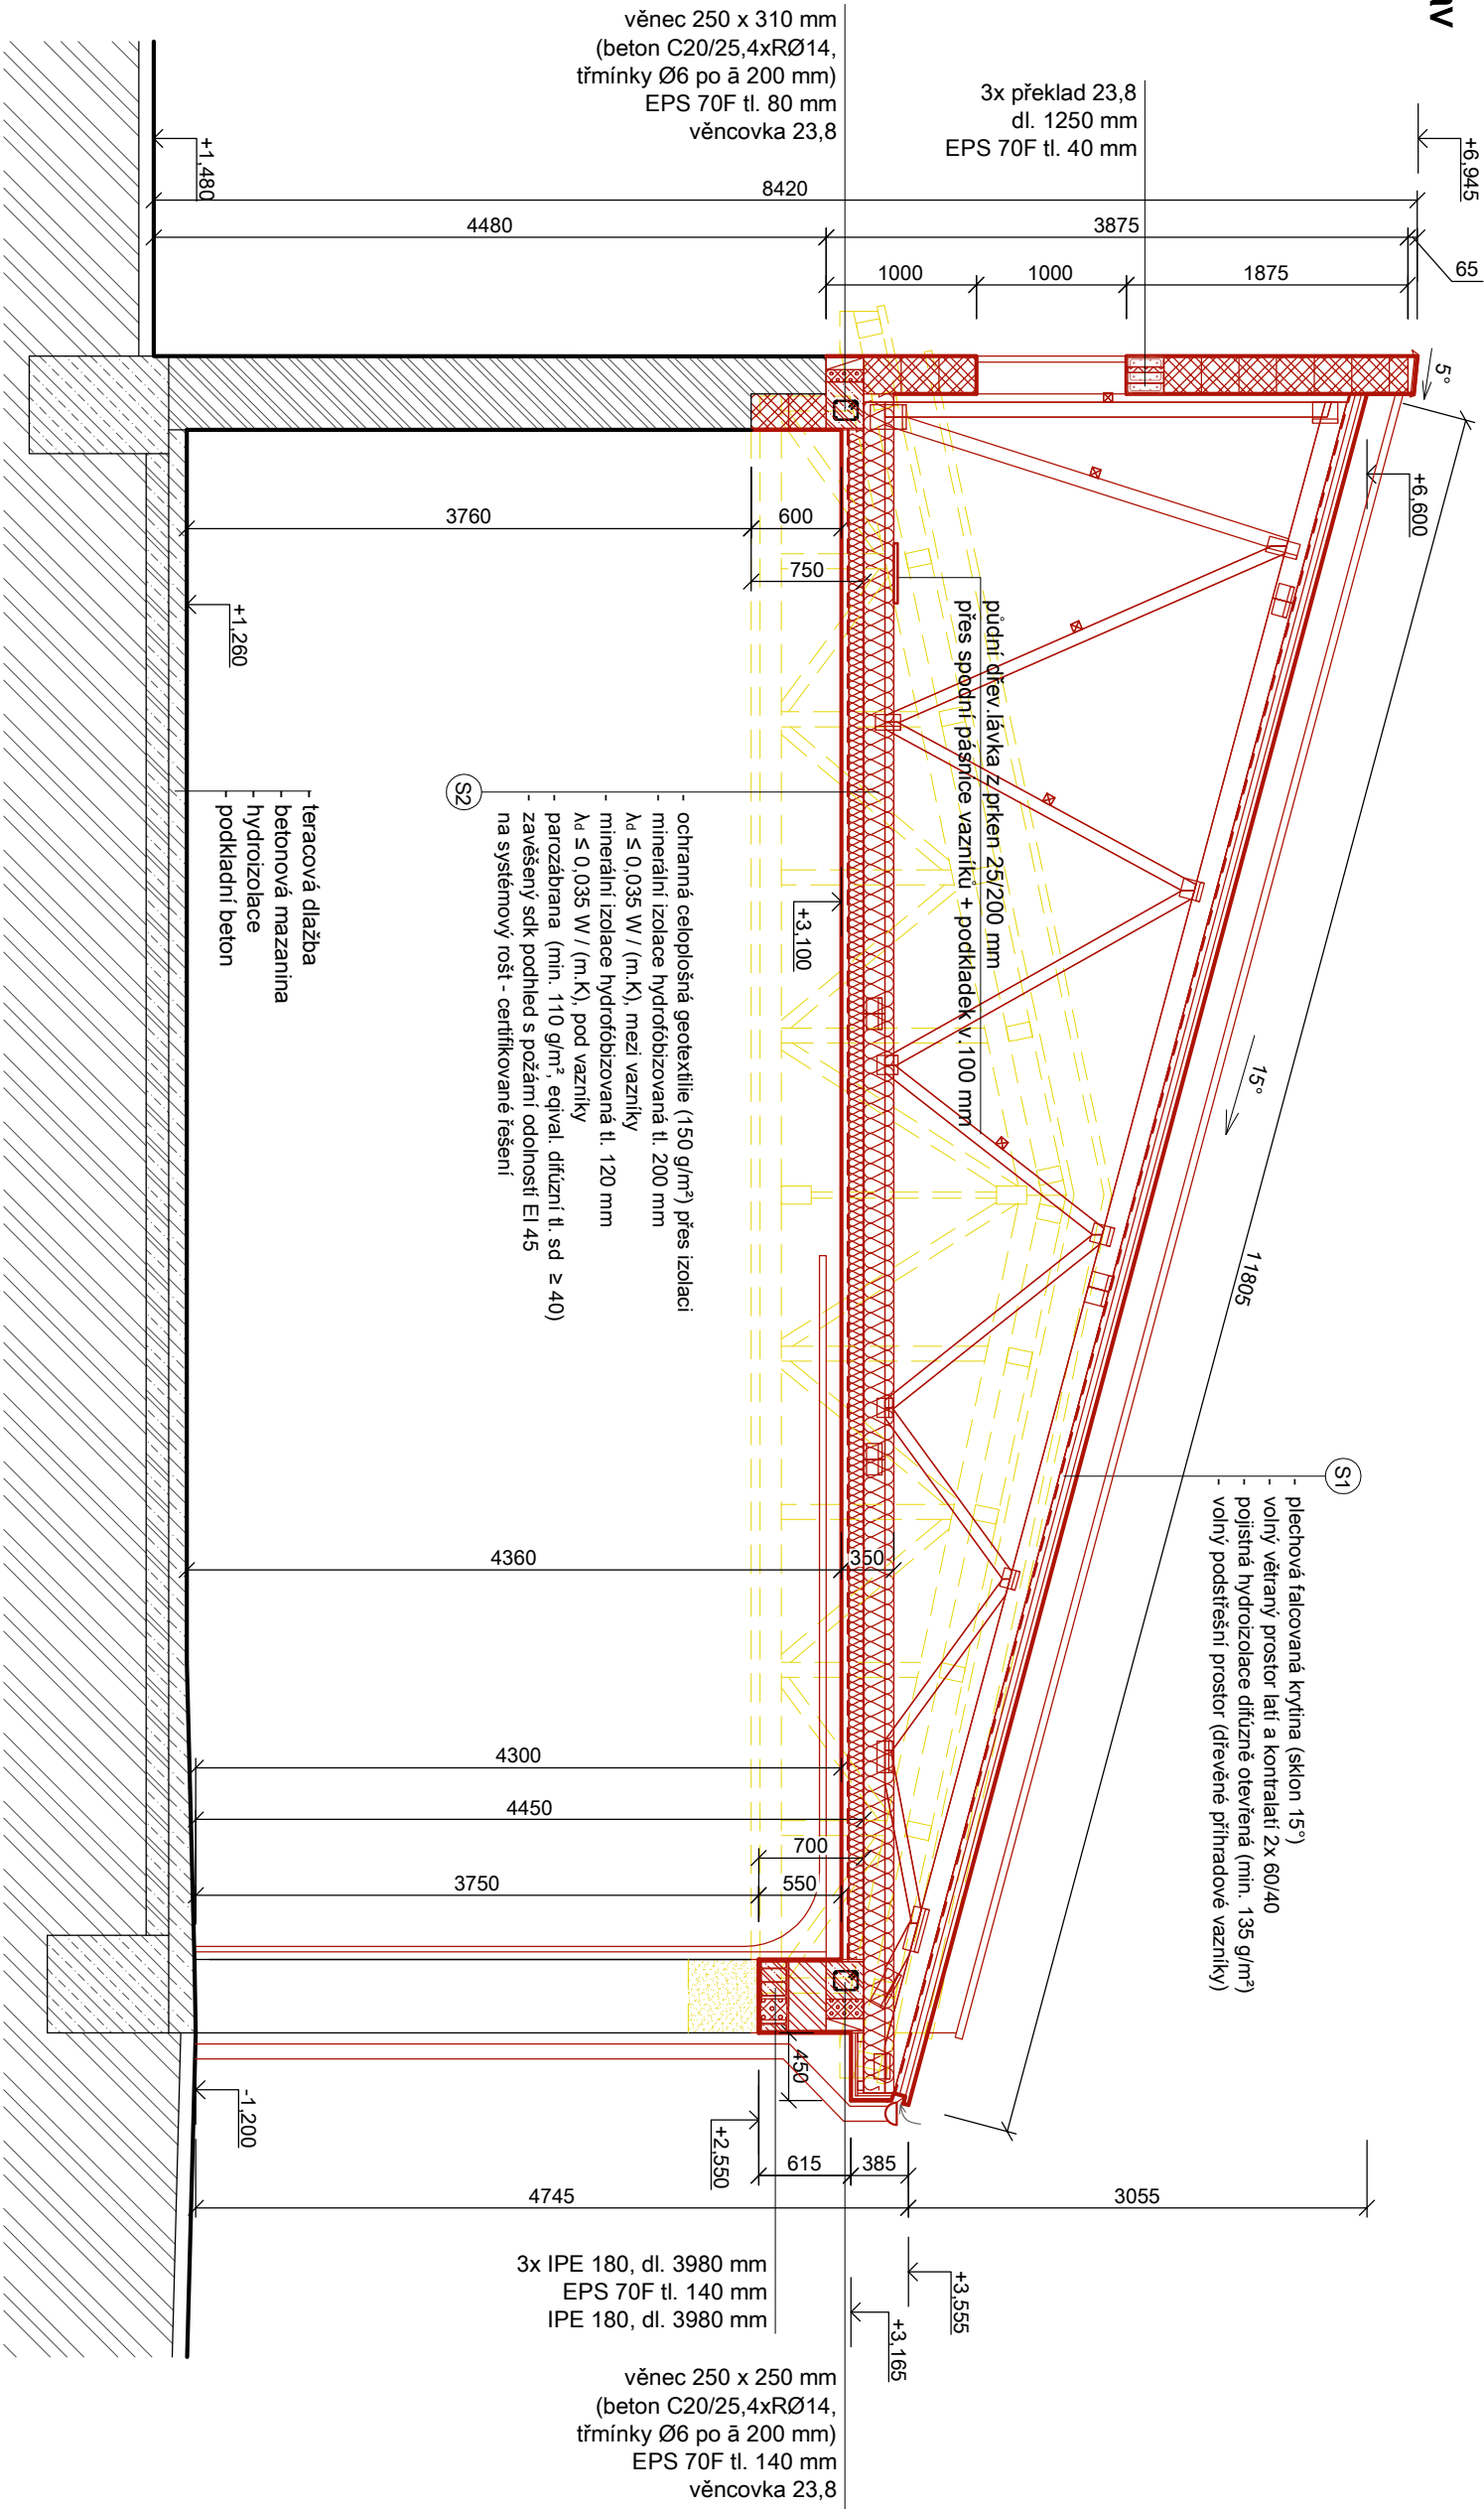

LEGENDA MATERIÁLŮ

	betonové konstrukce		chíelné bloky tl. 440 mm broušené na maltu pro tenké spáry pevnost min. P8
	železobetonové konstrukce		chíelné bloky tl. 250 mm broušené na maltu pro tenké spáry pevnost min. P10
	rostlý terén		železobetonové konstrukce (věnce, překlady)
	zdivo z cihel plných na maltu		tepečná izolace z EPS, $\lambda \leq 0,038 \text{ W/(m.K.)}$
	bourané konstrukce		tepečná izolace z minerální vlny, $\lambda \leq 0,035 \text{ W/(m.K.)}$
	nové konstrukce		

Stavebník: Město Sušice náměstí Svobody 138/I 342 01 Sušice		Projektant: Projektová a znalecká kancelář Ing. Václav Viček, s.r.o. Klatovy - Denisova 93/I tel. 376 322 489	
Stavební úpravy a nástavba části objektu požární zbrojnice č.p. 1 v Sušici II		D.1.1 Architektonicko-stavební řešení	
		Datum: 04/2023	Ing. Petra Michálková
		Měřitko: 1:50	Číslo výkresu: 04
Řez C-C' - navrhovaný stav		Číslo výřisku:	