PŮDORYS
stávající stav

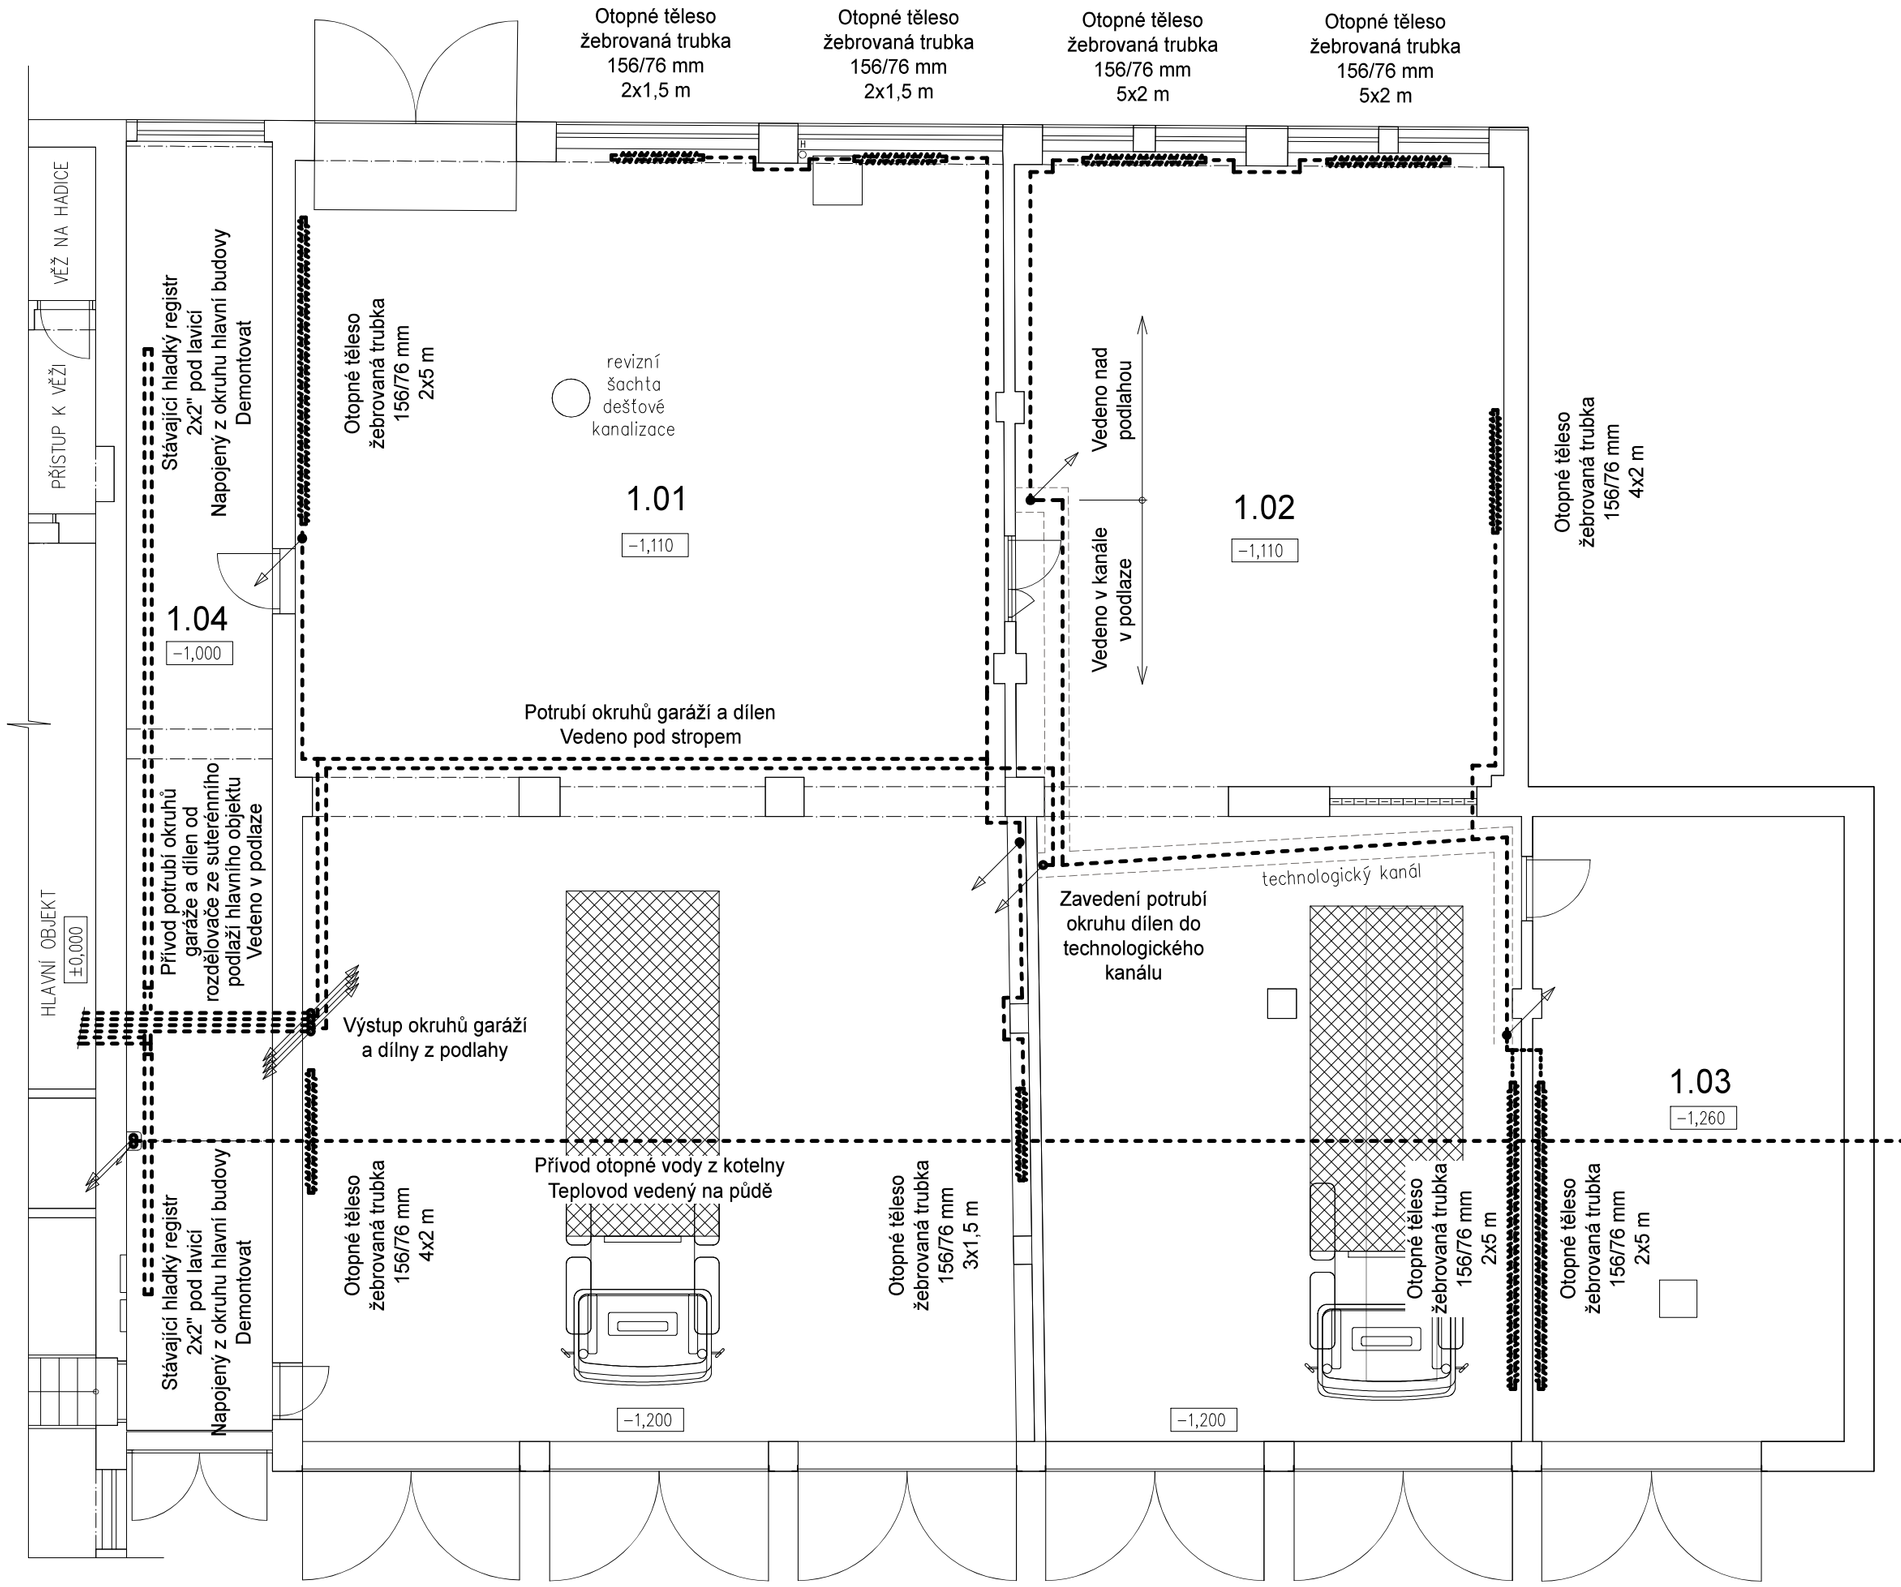

LEGENDA MÍSTNOSTÍ

Číslo	Účel místnosti	Plocha [m²]
1.01	garáže	251,1
1.02	dílny	166,1
1.03	místnost pro umývání	53,3
1.04	spojovací krček	50,1

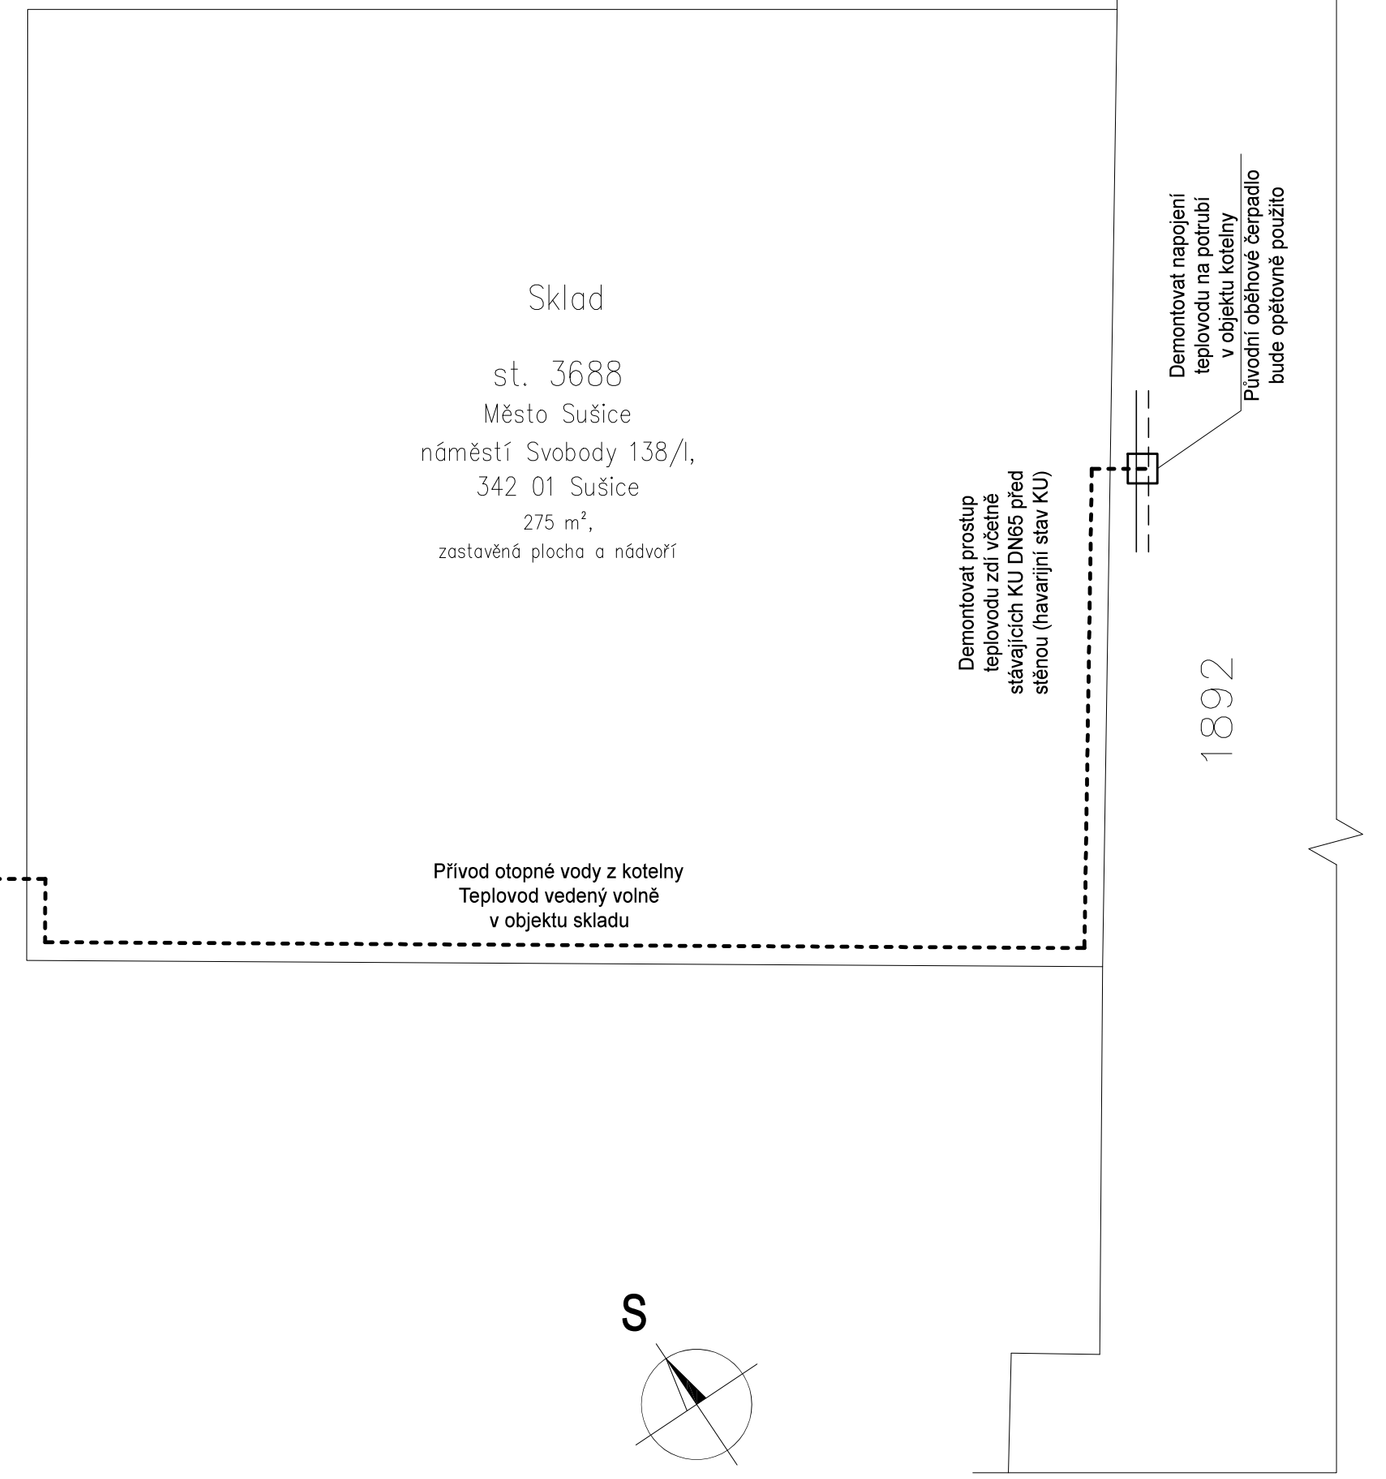

S

Legenda:

Stávající ponechávané potrubí a zařízení

Potrubí a zařízení k demontáži

THERMOLUFT KT s.r.o.
VZT, klimatizace a vytápění
Fr. Šumavského 867/III, Klatovy, IČO: 29109990
mob.: +420736612550, www: www.thermoluft.cz

INVESTOR
Město Sušice, náměstí Svobody 138/I
342 01 Sušice

STUPEŇ PD : DPS

A PRŮVODNÍ ZPRÁVA
B SOUHRNNÁ TECHNICKÁ ZPRÁVA
C SITUAČNÍ VÝKRESY
D DOKUMENTACE OBJEKTŮ A TECHNICKÝCH A TECHNOLOGICKÝCH ZAŘÍZENÍ
D.1 DOKUMENTACE STAVEBNÍHO NEBO INŽENÝRSKÉHO OBJEKTU
D.1.1 ARCHITEKTONICKO-STAVEBNÍ ŘEŠENÍ
D.1.2 STAVEBNĚ KONSTRUKČNÍ ŘEŠENÍ
D.1.3 POŽÁRNĚ BEZPEČNOSTNÍ ŘEŠENÍ
D.1.4 TECHNIKA PROSTŘEDÍ STAVEB
D.1.4.a) ZDRAVOTNĚ TECHNICKÉ INSTALACE
D.1.4.b) VZT A VYTÁPĚNÍ, CHLAZENÍ, PLYNOVÁ ZAŘÍZENÍ
D.1.4.c) MĚŘENÍ A REGULACE
D.1.4.d) SILNOPROUDÁ ELEKTROTECHNIKA, ELEKTRONICKÉ KOMUNIKACE
D.2 DOKUMENTACE TECHNOLOGICKÝCH A TECHNOLOGICKÝCH ZAŘÍZENÍ
E DOKLADOVÁ ČÁST

VYPRACOVAL: Jan Štětka
ZODPOVĚDNÝ PROJEKTANT: Ing. Jaroslav Štětka
GENERÁLNÍ PROJEKTANT: Projektová a znalecká kancelář Ing. Václav Vlček, Klatovy
Ing. Václav Vlček
Ing. Petra Michálková

NÁZEV STAVBY
Stavební úpravy a nástavba části objektu požární zbrojnice
č.p. 1 v Sušici II
st.p.č. 1245 v k.ú. Sušice nad Otavou
D.1.4. TECHNIKA PROSTŘEDÍ STAVEB

ČÍSLO VÝKRESU: B-01

DATUM 04 / 2023 | MĚŘÍTKO 1:100 | FORMÁT: 610x420

VÝKRES
VYTÁPĚNÍ: PŮDORYS 1.NP - Stávající stav a demontáže

D.1.4.b)