



## KOORDINAČNÍ SITUAČNÍ VÝKRES

KATASTRÁLNÍ ÚZEMÍ SUŠICE NAD OTAVOU

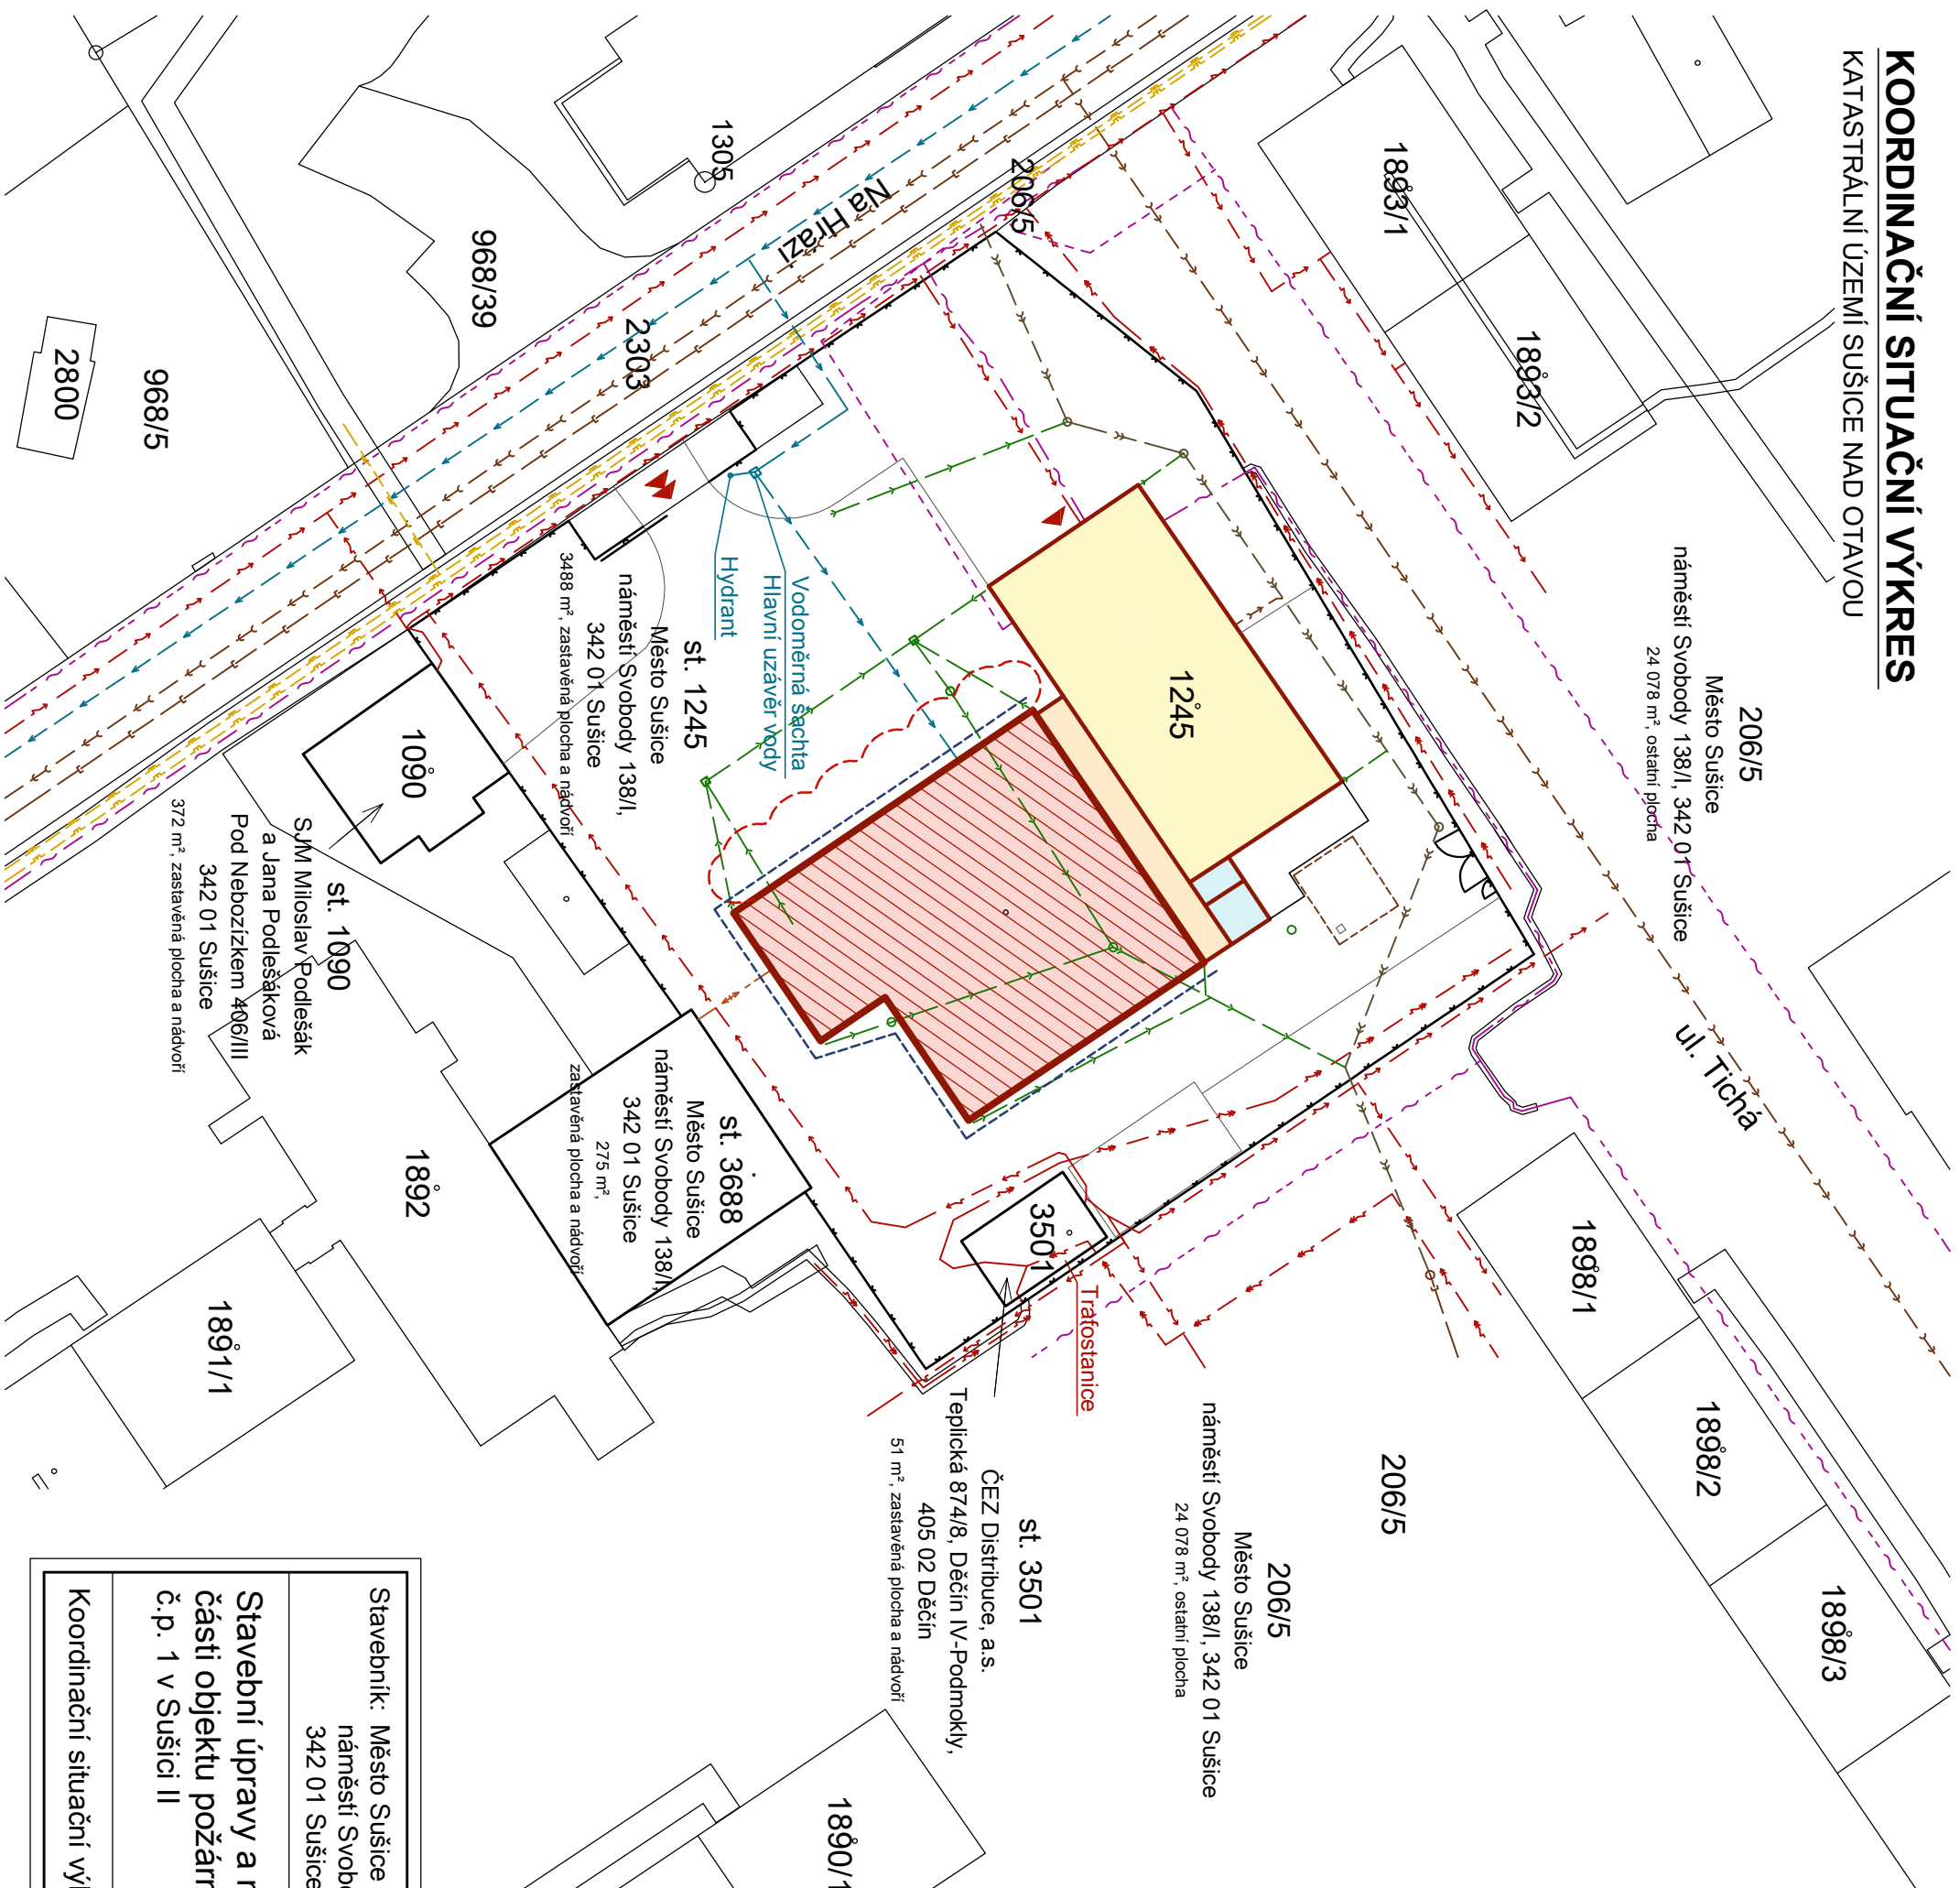

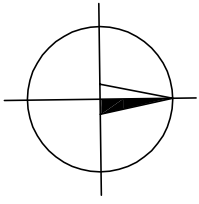














## LEGENDA ŘEŠENÝCH PLOCH



- The diagram shows a building layout with the following rooms and areas:

  - Garáže A dlužný:** 513,1 m² (Red solid rectangle)
  - Spojovací krček:** 51,8 m² (Yellow solid rectangle)
  - Hlavní objekt:** 325 m² (Light blue solid rectangle)
  - Věž a přístupová chodba:** 21,4 m² (Light blue solid rectangle)
  - Požárně nebezpečný prostor:** (Red dashed rectangle)
  - Stávající oplocení pozemku:** (Blue dashed rectangle)
  - Navržené úmístí vedení, AImgsi Ø 8 mm:** (Black dashed line)

## LEGENDA STÁVAJÍCÍCH INŽENÝRSKÝCH SÍTÍ

-  PODZEMNÍ VEDENÍ NN do 1 kV (ČEZ Distribuce, a.s.)
  -  PODZEMNÍ VEDENÍ NN do 1 kV (ČEZ Distribuce, a.s.)
  -  SPLAŠKOVÁ KANALIZACE KA 400 (Čevak a.s.)
  -  JEDNOTNÁ KANALIZACE ŽB 1650/950 (Město Sušice)
  -  JEDNOTNÁ KANALIZACE NA POZEMLKU STAVEBNÍKA
  -  DEŠŤOVÁ KANALIZACE NA POZEMLKU STAVEBNÍKA
  -  VODOVODNÍ ŘAD (Čevak a.s.)
  -  ZAMĚŘENÝ PRŮBĚH METALICKÉHO KABELU (CETIN)
  -  NEZAMĚŘENÝ PRŮBĚH METALICKÉHO KABELU (CETIN)
  -  ZAMĚŘENÝ PRŮBĚH OPTICKÉHO KABELU, HDPE TRUBKY
  -  NEBO SOUBĚH OPTICKÉHO A METALICKÉHO KABELU (CETIN)
  -  NEPROVOZOVANÉ SÍTĚ (CETIN)
  -  NTL PL.YNOVOD (GasNet, s.r.o.)
  -  STL PL.YNOVOD (GasNet, s.r.o.)
  -  TEPL.YVOD (Město Sušice - Byt servis Sušice, spol. s r.o.)

Stavebník: Město Sušice náměstí Svobody 138/I 342 01 Sušice		Projektant: <u>Projektová a znalecká kancelář</u> Ing. Václav Vlček, s.r.o. Klatovy - Denisova 93/I tel. 376 322 489	
Stavební úpravy a nástavba části objektu požární zbrojnice č.p. 1 v Sušici II		C. Situační výkresy	Ing. Václav Vlček
			Ing. Petra Michálková
		Datum: 04/2023	Číslo výkresu: 02
Koordinální situační výkres	Měřítka: 1:500	Číslo výtisku:	