


SCHÉMA VÝZTUŽE SCHODIŠŤ

VÝZTUŽ BOČNÍHO SCHODIŠTĚ PŘÍSTAVKU


M1:50

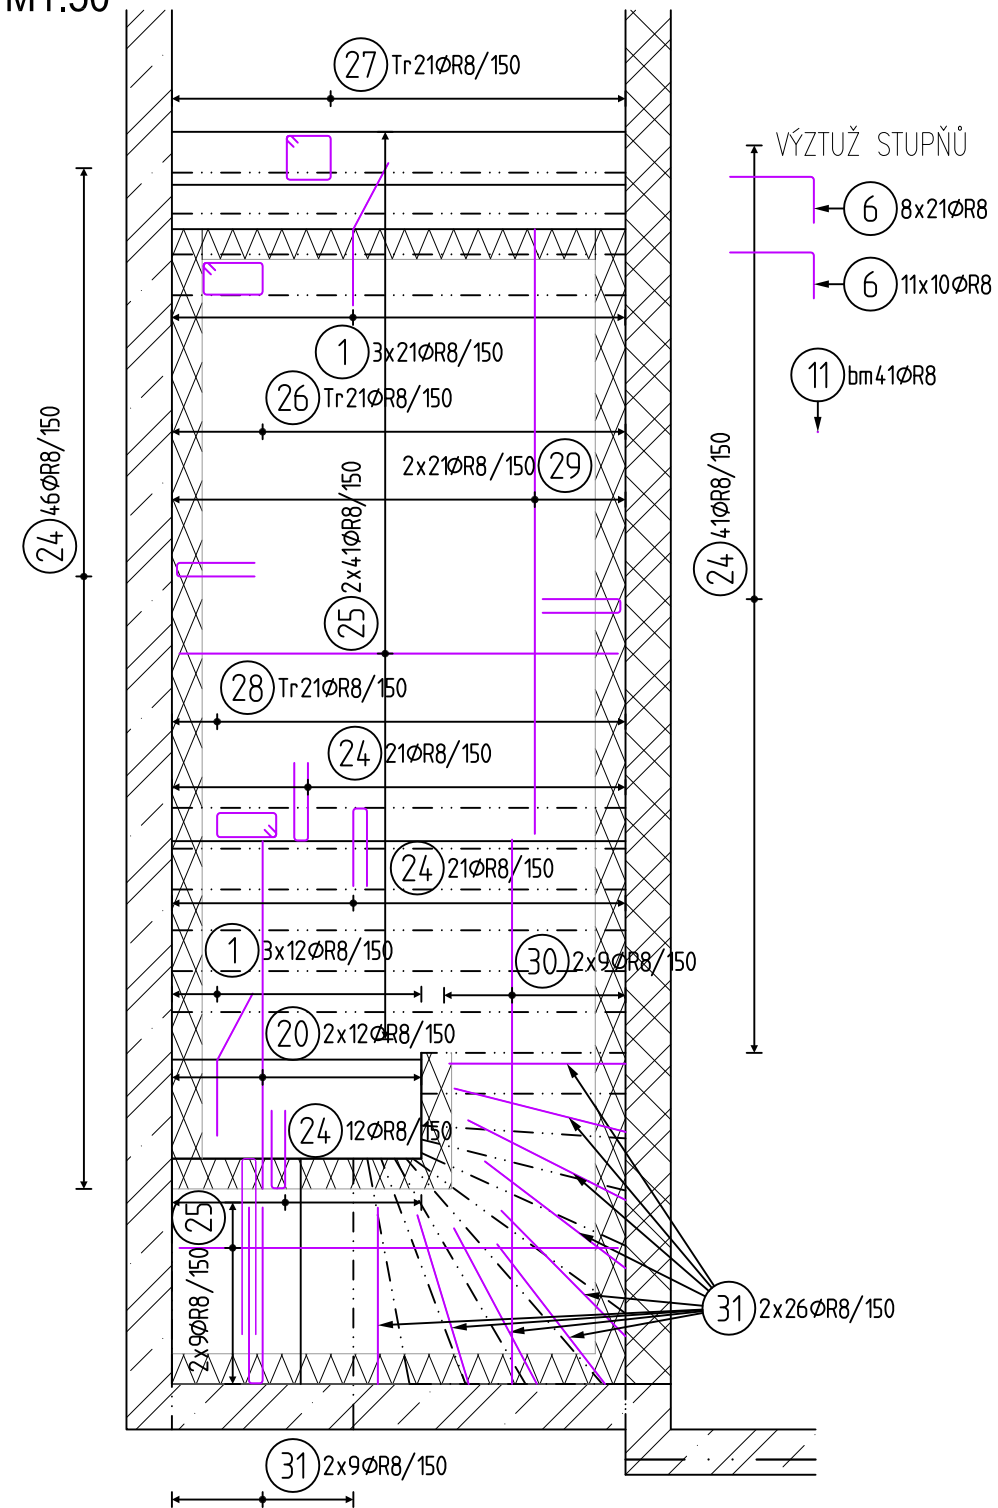


VÝKAZ VÝZTUŽE

	R [mm]
	8
CELKOVÁ DÉLKA [m]	3908
HMOTNOST [kg]	1 542
CELKOVÁ HMOTNOST [kg]	1542
REZERVA 25%	386
CELKEM [kg]	1928

VÝZTUŽ LEVÉHO SCHODIŠTĚ TRIBUNY
M1:50

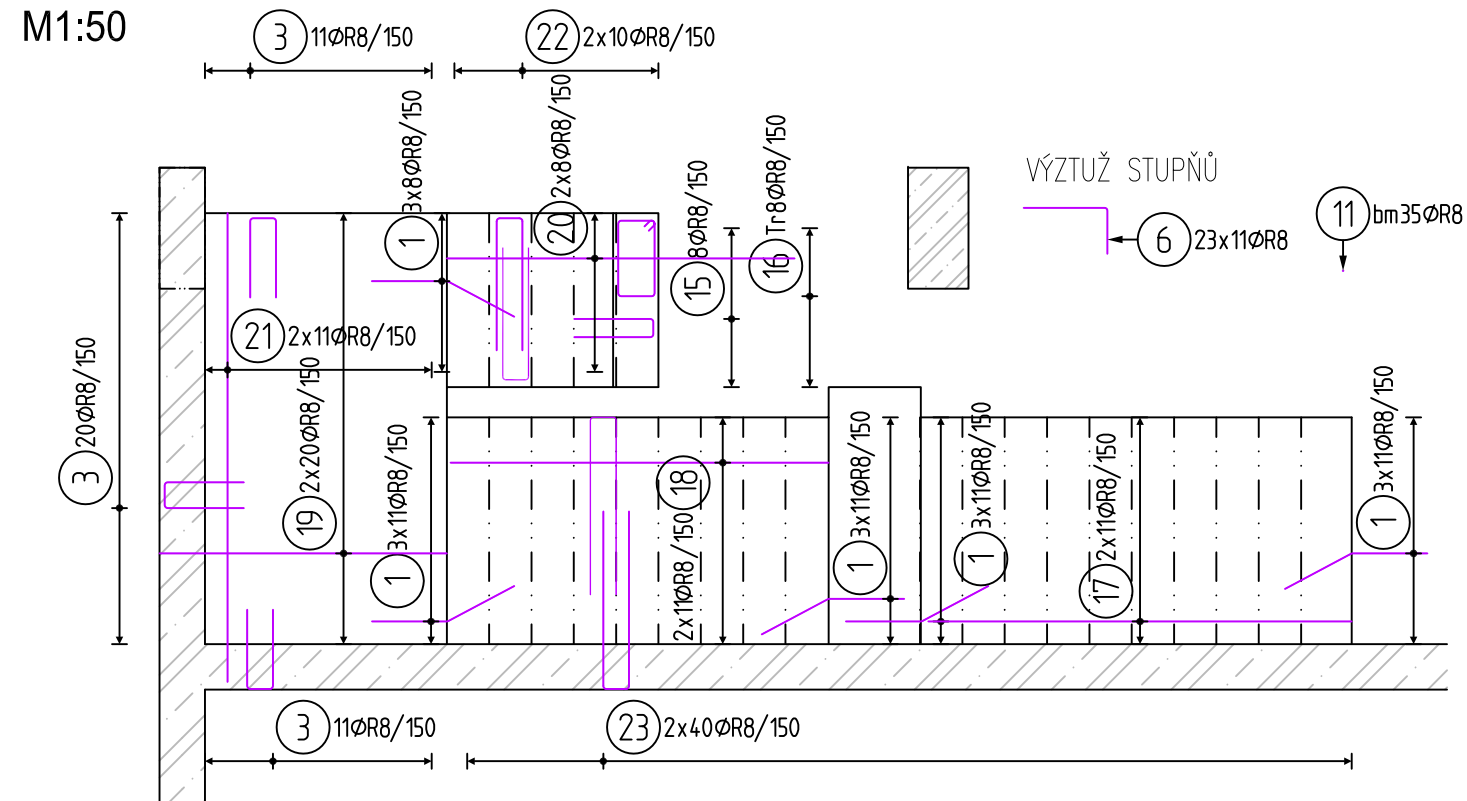


VÝZTUŽ PRAVÉHO SCHODIŠTĚ TRIBUNY

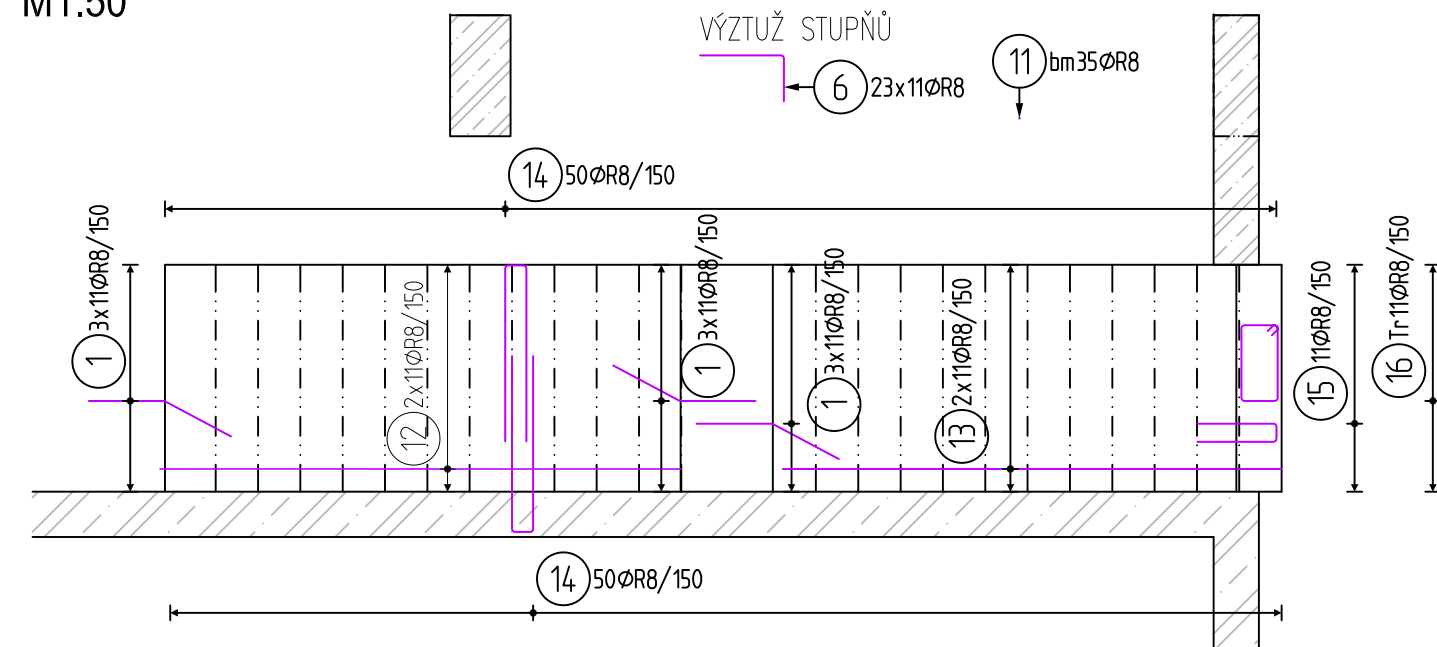

POZNÁMKY:

- Výkres nutno koordinovat se souvisejícími výkresy tvarů a výztuže.
- Tento výkres vyznačuje zjednodušeně nutnou výztuž z hlediska zajištění únosnosti a spolehlivosti, nezobrazuje však stykování výztuže a některé lemovací výztuže konstrukce. Na základě tohoto podkladu zpracuje dodavatel stavby podrobný výkres výztuže dle platných norem a eurokódů.
- Stykování výztuže v délce min. 60 ϕ .

VÝZTUŽ HLAVNÍHO SCHODIŠTĚ PŘÍSTAVKU
M1:50

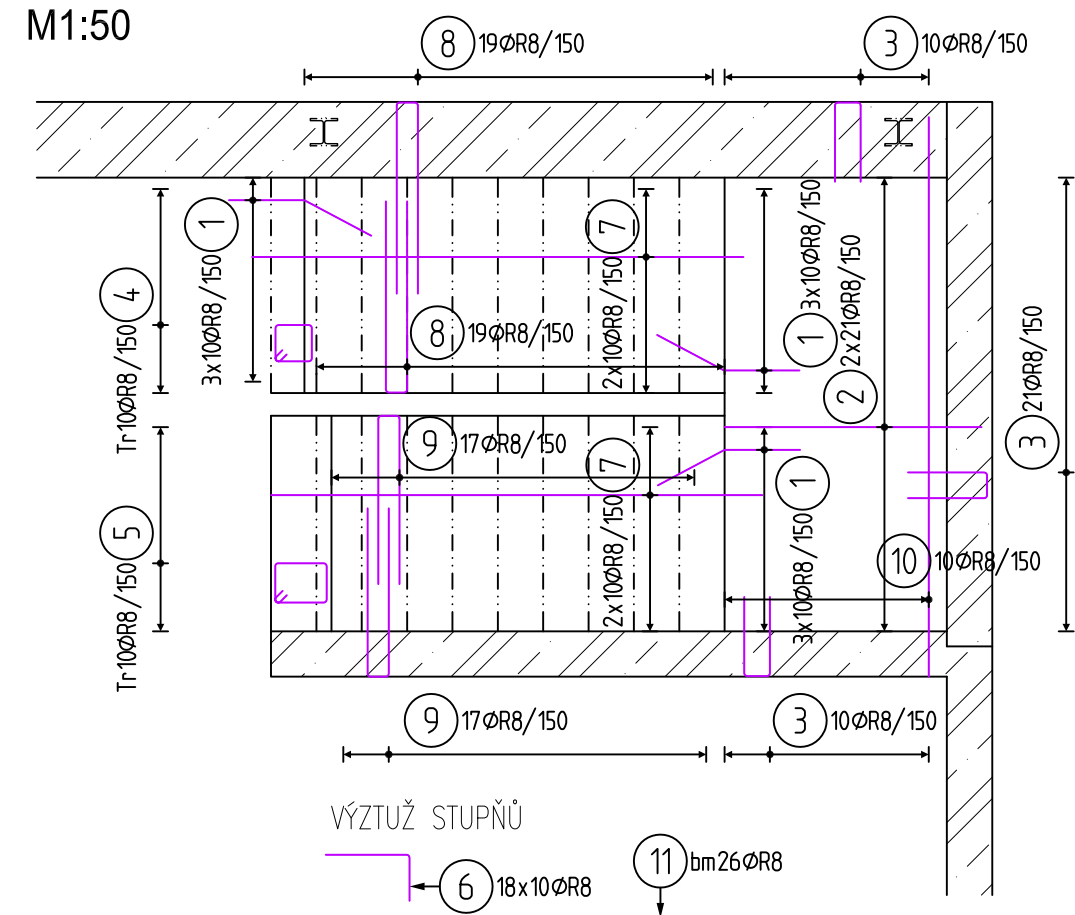

BETON C30/37 – PB3-C1-H1-S1-U1-Z0-B1-T1 (dle TP ČBS 03)

VÝZTUŽ B500B

MINIMÁLNÍ KRYCÍ VRSTVA VÝZTUŽE 20 mm

NOMINÁLNÍ KRYCÍ VRSTVA VÝZTUŽE 30 mm

$\pm 0,000 = 477,00 \text{ m n.m. BpV}$

0203/2019		SNÍŽENÍ VÝŠKY SPORTOVNÍ HALY, ZMĚNA KONSTRUKČNÍHO SYSTÉMU SPORTOVNÍ HALY, ÚPRAVA SKLADEB KONSTRUKČÍ	
0106/2018		ÚPRAVA SKLADEB KONSTRUKČÍ, ZMĚNA TRASOVÁNÍ PŘÍJEZDOVÉ KOMUNIKACE	
REV. NO.	DATAUM / DATE	POPIS / ANNOTATION	
AKCE / PROJECT		SPORTOVNÍ HALA SUŠICE parc. č. 968/9, 968/10, st. 2196, část 968/2, K.Ú. SUŠICE NAD OTAVOU	
INVESTOR / DEVELOPER		MĚSTO SUŠICE náměstí Svobody 138, 342 01, Sušice	
HLAVNÍ PROJEKTANT / GENERAL DESIGNER		ARCHTEKT PROJEKTU / ARCHITECT Ing. arch. M. TYLŠOVÁ Ing. arch. V. TARABA Ing. arch. P. HOLUBOVÁ	VEDENÍ PROJEKTU / PROJECT LEADER Ing. arch. M. TYLŠOVÁ Ing. V. HEJL
PROJEKTANT ČÁSTI / DESIGNER		ČÁST/PART D.02	VYPRACOVAL/DRAFTER Ing. J. FISCHER
STUPĚŇ DOKUMENTACE / PHASE		DOKUMENTACE PRO PROVÁDĚNÍ STAVBY	
NÁZEV PŘÍLOHY/TITLE		SCHÉMA VÝZTUŽE SCHODIŠŤ	
		AUTORIZAČNÍ RAZÍTKO / REGISTRATION STAMP	
		KONTROLA/ČEČK Ing. I. JENÍK	
		ČÍSLO ZAKÁŽKY / JOB NUMBER 2016015	
		POČET FORMÁTŮ / FORMAT 3x A4	
		MĚŘÍTKO / SCALE 1:50	

SCHÉMA VÝZTUŽE SCHODIŠŤ

[illegible]

NA TUTO DOKUMENTACI SE VZTAHUJÍ AUTORSKÁ PRÁVA. VÝKRES NENÍ URČEN PRO ZHOTOVOVÁNÍ KOPIÍ A JAKÝCHKOLIV REPRODUKCI BEZ KONTAKTU S UVEDENOU AUTORIZOVANOU OSOBU Z PROJEKČNÍ KANCELÁŘE APRIS 3MP s.r.o. (c) APRIS 3MP 2019