


V1 H1  
SVd90, TVd40, CTvd20 DN 50

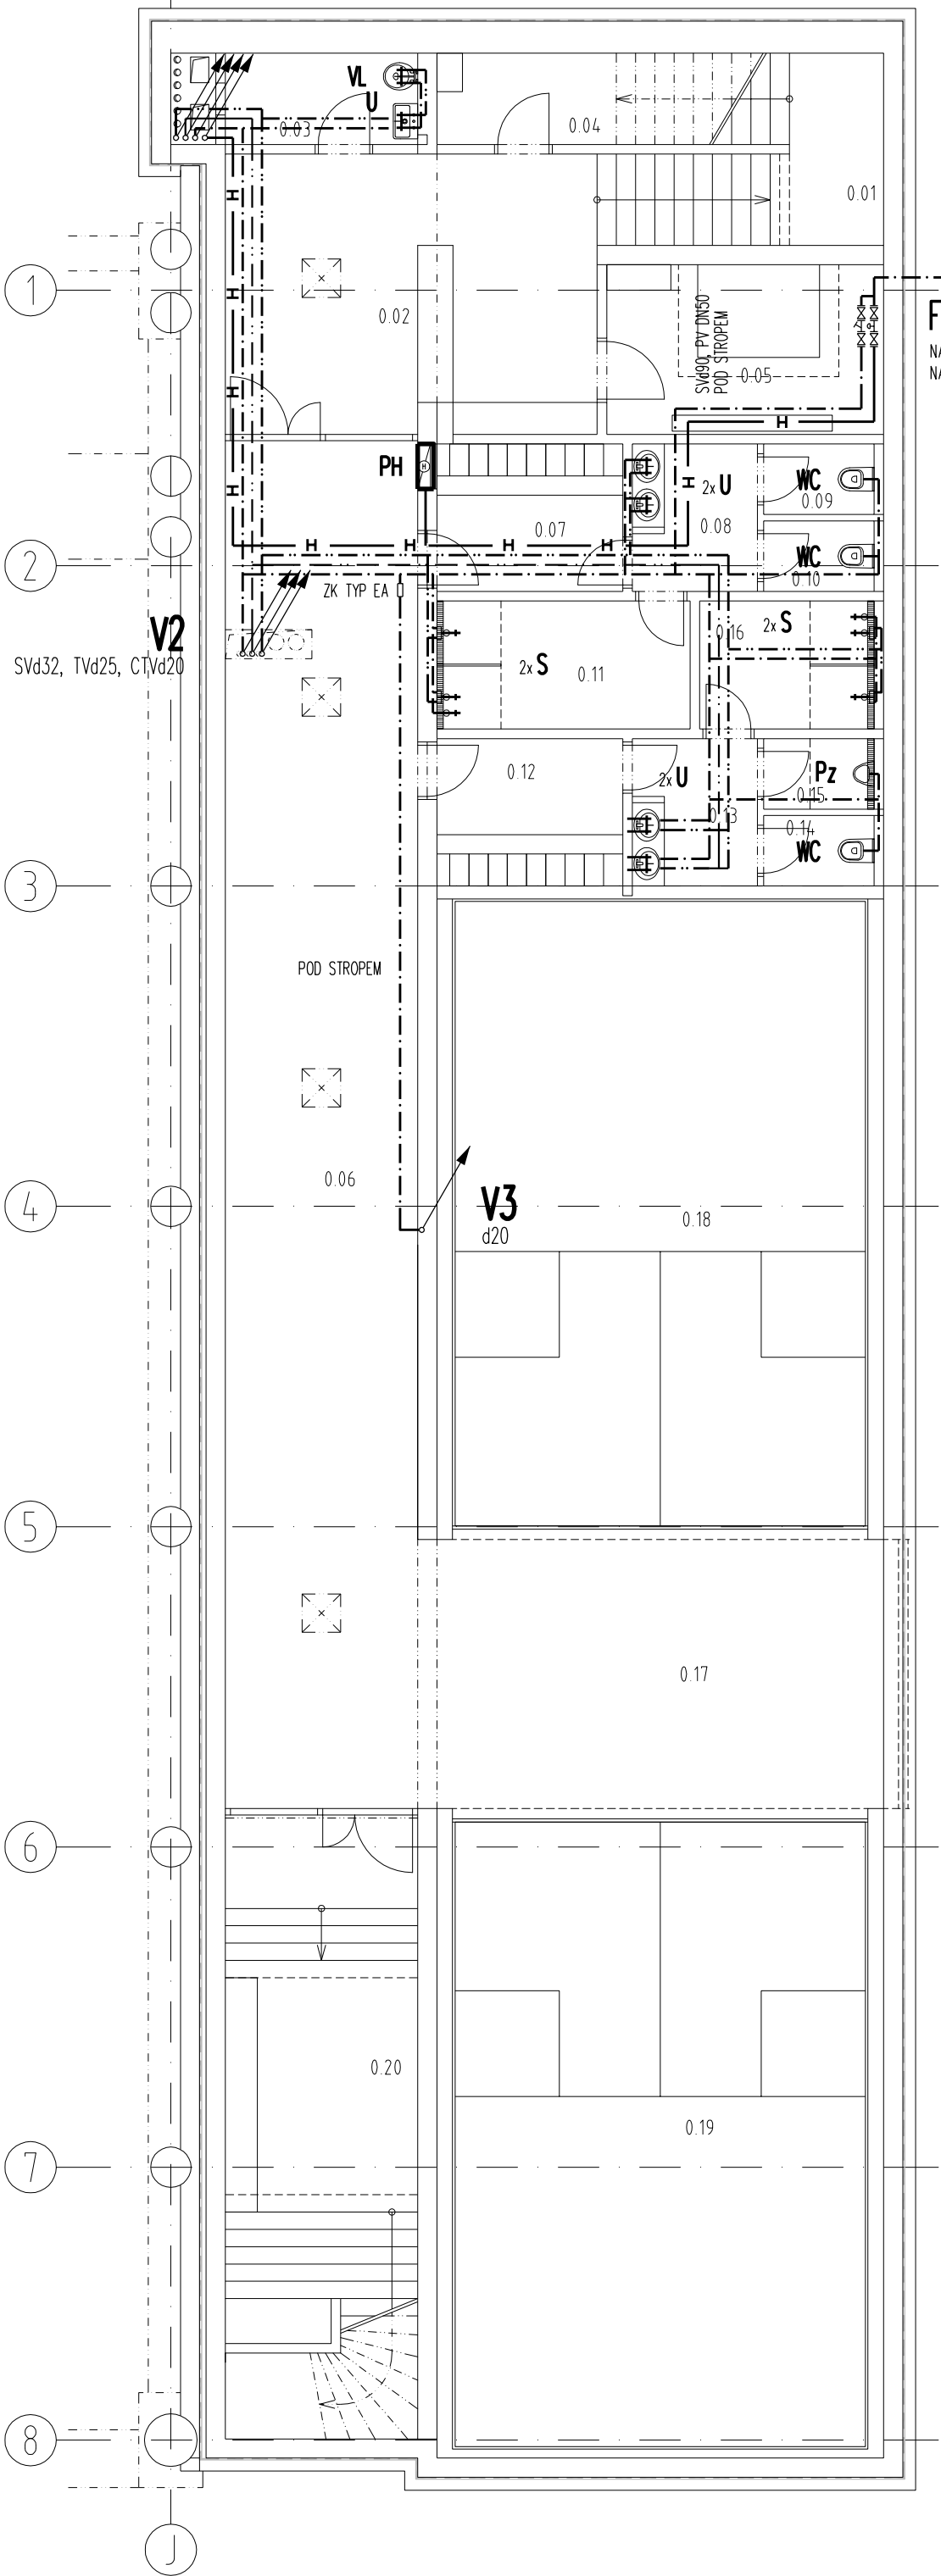


FILTRACE VODY  
NA ROZVODU SV KK, FILTR SE ZPĚTNÝM PROPLACHEM  
NA ROZVODU PV KK, ODDĚLOVAČ BA

ČÍSLO MÍSTNOSTI	POPIS	PLOCHA	SVĚTLÁ VÝŠKA	PODLAHA
0.01	SCHODIŠTĚ	13,41 m2	-	KAUČUKOVÁ
0.02	PROSTOR PRO PŘEZOUVÁNÍ	25,52 m2	2 500 mm	KAUČUKOVÁ
0.03	ÚKLIDOVÁ KOMORA	4,28 m2	2 500 mm	KAUČUKOVÁ
0.04	TECHNICKÁ MÍSTNOST	12,25 m2	-	KAUČUKOVÁ
0.05	TECHNICKÁ MÍSTNOST (ZTI+ÚT)	12,10 m2	2 500 mm	KAUČUKOVÁ
0.06	CHODBA	64,05 m2	2 500 mm	KAUČUKOVÁ
0.07	ŽENY - ŠATNA	6,94 m2	2 500 mm	KAUČUKOVÁ
0.08	ŽENY - UMÝVÁRNA	4,83 m2	2 500 mm	KAUČUKOVÁ
0.09	ŽENY - WC	1,89 m2	2 500 mm	KAUČUKOVÁ
0.10	ŽENY - WC	1,89 m2	2 500 mm	KAUČUKOVÁ
0.11	ŽENY SPRCHY	7,90 m2	2 500 mm	KAUČUKOVÁ
0.12	MUŽI - ŠATNA	6,94 m2	2 500 mm	KAUČUKOVÁ
0.13	MUŽI - UMÝVÁRNA	4,83 m2	2 500 mm	KAUČUKOVÁ
0.14	MUŽI - WC	1,89 m2	2 500 mm	KAUČUKOVÁ
0.15	MUŽI - PISOÁR	1,89 m2	2 500 mm	KAUČUKOVÁ
0.16	MUŽI - SPRCHY	5,44 m2	2 500 mm	KAUČUKOVÁ
0.17	PŘEDPROSTOR KURTŮ	30,53 m2	6 300 mm	KAUČUKOVÁ
0.18	SQUASHOVÝ KURT	69,70 m2	6 300 mm	ROŠT - PARKETY
0.19	SQUASHOVÝ KURT	70,68 m2	6 300 mm	ROŠT - PARKETY
0.20	CHODBA / BOULDER	29,22 m2	6 300 mm	SPORT. / KAUČ.

LEGENDA :

- ROZVOD STUDENÉ VODY
- ROZVOD TEPLÉ VODY
- ROZVOD CÍRKULACE TEPLÉ VODY
- ROZVOD POŽÁRNÍ VODY

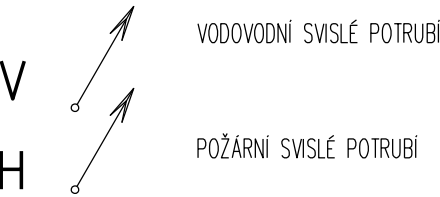

- WC: ZÁCHODOVÁ MISA
- WCi: ZÁCHODOVÁ MISA IMOBILNÍ
- U: UMÝVADLO
- Ui: UMÝVADLO IMOBILNÍ
- S: SPRCHA
- VL: VÝLEVKA
- D: DŘEZ
- M: MYČKA
- PH: POŽÁRNÍ HYDRANT

±0,000 = 477,00 m n.m. BpV

02	03/2019	SNÍŽENÍ VÝŠKY SPORTOVNÍ HALY, ZMĚNA KONSTRUKČNÍHO SYSTÉMU SPORTOVNÍ HALY, ÚPRAVA SKLADBY KONSTRUKCÍ
01	06/2018	ÚPRAVA SKLADBY KONSTRUKCÍ, ZMĚNA TRASOVÁNÍ PŘÍJEZDOVÉ KOMUNIKACE
REV. NO.	DATUM / DATE	POPIS / ANNOTATION
AKCE / PROJECT		SPORTOVNÍ HALA SUŠICE parc. č. 968/9, 968/10, st. 2196, část 968/2, K.Ú. SUŠICE NAD OTAVOU
INVESTOR / DEVELOPER		MĚSTO SUŠICE náměstí Svobody 138, 342 01, Sušice
HLAVNÍ PROJEKTANT / GENERAL DESIGNER		APRIS 3MP s.r.o. BAAROVA 231/36, 140 00, PRAHA 4, CR tel. +420 261 260 358, e-mail: apris@apris.cz
ARCHITEKT PROJEKTU / ARCHITECT		Ing. arch. M. TYLŠOVÁ Ing. arch. V. TARABA Ing. arch. P. HOLUBOVÁ
VEDENÍ PROJEKTU / PROJECT LEADER		Ing. arch. M. TYLŠOVÁ Ing. V. HĚJL
PROJEKTANT ČÁSTI / DESIGNER		DIRECT PROJEKT - ING. ZDENĚK SADÍLEK KRÁTKÁ 460, 252 62 HOROMĚŘICE tel. 602 179 181, e-mail: go direct@volny.cz
ČÁST/PART		D.04
VYPRACOVÁNÍ/DRAFTER		Ing. Z. SADÍLEK
STUPEŇ DOKUMENTACE / PHASE		DOKUMENTACE PRO PROVÁDĚNÍ STAVBY
DATUM / DATE		08/2017
NÁZEV PŘÍLOHY/TITLE		ČÍSLO ZAKÁZKY / JOB NUMBER 2016015
POČET FORMÁTŮ / FORMAT		4 A4
MĚŘÍTKO / SCALE		1:100
KONTROLA/CHECK		Ing. Z. SADÍLEK
ÉKOPIE / COPY		06
Č. PŘÍLOHY / DRAWING NUMBER		06