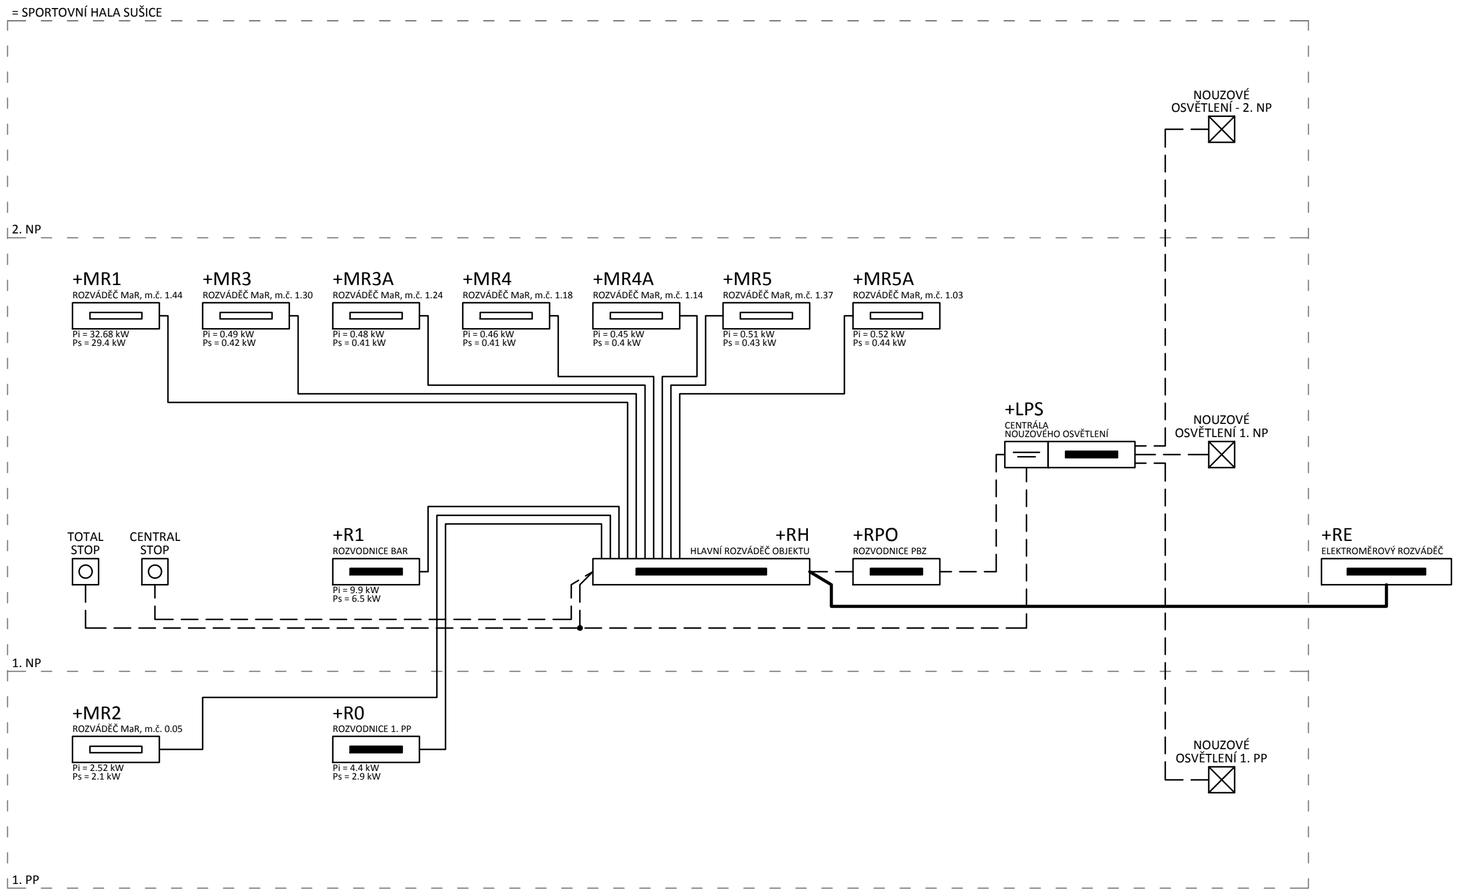

LEGENDA ROZVÁDĚČŮ MaR

+RM1 - ROZVÁDĚČ MaR, m.č. 1.44
+RM2 - ROZVÁDĚČ MaR, m.č. 0.05
+RM3 - ROZVÁDĚČ MaR, m.č. 1.30
+RM3A - ROZVÁDĚČ MaR, m.č. 1.24
+RM4 - ROZVÁDĚČ MaR, m.č. 1.18
+RM4A - ROZVÁDĚČ MaR, m.č. 1.14
+RM5 - ROZVÁDĚČ MaR, m.č. 1.37
+RM5A - ROZVÁDĚČ MaR, m.č. 1.03

LEGENDA ROZVÁDĚČŮ SILNOPROUDU

+RE - ELEKTROMĚROVÝ ROZVÁDĚČ
+RH - HLAVNÍ ROZVÁDĚČ OBJEKTU
+R0 - ROZVODNICE PRO 1. PP
+R1 - ROZVODNICE BAR
+RPO - ROZVODNICE PBZ
+LPS - CENTRÁLNÍ STANICE NOUZOVÉHO OSVĚTLENÍ

LEGENDA SYMBOLŮ

ROZVÁDĚČ ELEKTRO
ROZVÁDĚČ MaR
TLAČÍTKO CENTRAL STOP/ TOTAL STOP
SILOVÝ KABEL
KABEL S FUNKČNÍ INTEGRITOU

±0,000 = 477,00 m n.m. BpV

REV. NO.	DATUM / DATE	POPIS / ANNOTATION
02	03/2019	SNÍŽENÍ VÝŠKY SPORTOVNÍ HALY, ZMĚNA KONSTRUKČNÍHO SYSTÉMU SPORTOVNÍ HALY, ÚPRAVA SKLADEB KONSTRUKCÍ
01	06/2018	ÚPRAVA SKLADEB KONSTRUKCÍ, ZMĚNA TRASOVÁNÍ PŘÍJEZDOVÉ KOMUNIKACE

AKCE / PROJECT
SPORTOVNÍ HALA SUŠICE
parc. č. 968/9, 968/10, st. 2196, část 968/2, K.Ú. SUŠICE NAD OTAVOU

AUTORIZAČNÍ RAZÍTKO / REGISTRATION STAMP

INVESTOR / DEVELOPER
MĚSTO SUŠICE
náměstí Svobody 138, 342 01, Sušice

HLAVNÍ PROJEKTANT / GENERAL DESIGNER
APRIS 3MP s.r.o.
BAAROVA 231/36, 140 00, PRAHA 4, CR
tel.: +420 261 260 358, e-mail: apris@apris.cz

ARCHITEKT PROJEKTU / ARCHITECT
Ing. arch. M. TYLŠOVÁ
Ing. arch. V. TARABA
Ing. arch. P. HOLUBOVÁ

VEDENÍ PROJEKTU / PROJECT LEADER
Ing. arch. M. TYLŠOVÁ
Ing. V. HEJL

PROJEKTANT ČÁSTI / DESIGNER
Ing. Pavel Zdeněk
Dmyštice 49, 399 01, Milevsko
tel.: +420 605 453 312, e-mail: pavel@epzdenek.cz

ČÁST/PART
D.07

VYPRACOVAL/DRAFTER
Ing. Pavel Zdeněk

KONTROLA/CHECK
Ladislav Štolz

STUPEŇ DOKUMENTACE / PHASE
DOKUMENTACE PRO PROVÁDĚNÍ STAVBY

DATUM / DATE
08/2017

ČÍSLO ZAKÁZKY / JOB NUMBER
2016015

POČET FORMÁTŮ / FORMAT
A2

MĚŘÍTKO / SCALE

ČKOPIE / COPY

Č. PŘÍLOHY / DRAWING NUMBER
2917.4b

NÁZEV PŘÍLOHY/TITLE
PŘEHLEDOVÉ SCHÉMA NAPÁJENÍ

NA TUTO DOKUMENTACI SE VZTAHUJÍ AUTORSKÁ PRÁVA, VÝKRES NENÍ URČEN PRO ZHOTOVOVÁNÍ KOPIÍ A JAKÝCHKOLIV REPRODUKCÍ BEZ KONTAKTU S UVEDENOU AUTORIZOVANOU OSOBOU Z PROJEKČNÍ KANCELÁŘE APRIS 3MP s.r.o. (c) APRIS 3MP 2017