


POTRUBÍ KAMENINOVÉ HRDLOVÉ
VZOROVÉ ULOŽENÍ M 1:20

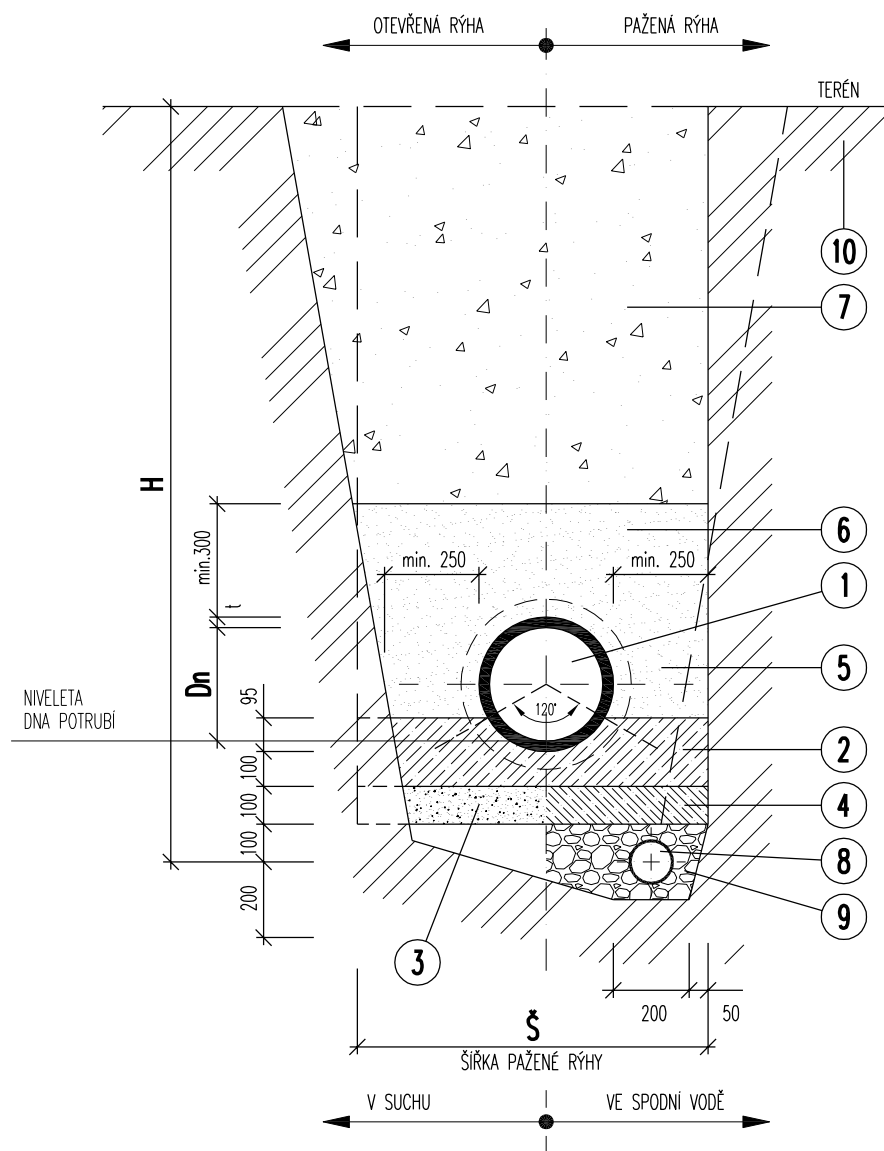

Pozice	Název materiálu
1	POTRUBÍ KAMENINOVÉ S INTEGROVANÝMI SPOJI
2	BETONOVÉ SEDLO, BETON C 16/20
3	SPODNÍ VRSTVA LOŽE
4	PODKLADNÍ DESKA, BETON C 12/15
5	BOČNÍ OBSYP
6	KRYCÍ OBSYP
7	HLAVNÍ ZÁSYP PROHOZENÝM VÝKOPKEM
8	DRENAŽNÍ TRUBKA Ø 130 – 160mm
9	DRENAŽNÍ ŠTĚRK
10	PŮVODNÍ TERÉN

NEJMENŠÍ ŠÍŘKA RÝHY V ZÁVISLOSTI
NA JMENOVITÉ SVĚTLOSTI DN A NA HLOUBCE RÝHY

HLOUBKA RÝHY "H"	ŠÍŘKA PAŽENÉ RÝHY "š"
1.00m ≤ H ≤ 1.75m	0.80m
1.75m < H ≤ 4.00m	0.90m
H > 4.00m	1.00m

DN POTRUBÍ	ŠÍŘKA PAŽENÉ RÝHY "š"
≤ 225	D +0.40m
> 225 až ≤ 350	D +0.50m
> 350 až ≤ 700	D +0.70m
> 700 až ≤ 1200	D +0.85m
> 1200	D +1.00m

HODNOTA "D" ZNAČÍ VNĚJŠÍ PRŮMĚR POTRUBÍ
ŠÍŘKOU RÝHY JE VĚTŠÍ Z OBOU HODNOT

V PŘÍPADĚ EXTRÉMNIHO ZATÍŽENÍ TRUB NEBO V PŘÍPADĚ POUŽITÍ TRUB
S NORMÁLNÍ ÚNOSNOSTÍ SE PROVEDE OBETONOVÁNÍ POTRUBÍ V CELÉ DÉLCE.

±0,000 = 477,00 m n.m. BpV

01		06/2018		ÚPRAVA SKLADEB KONSTRUKCÍ, ZMĚNA TRASOVÁNÍ PŘÍJEZDOVÉ KOMUNIKACE	
REV. NO.		DATUM / DATE		POPIS / ANNOTATION	
AKCE / PROJECT				SPORTOVNÍ HALA SUŠICE parc. č. 968/9, 968/10, st. 2196, část 968/2, K.Ú. SUŠICE NAD OTAVOU	
INVESTOR / DEVELOPER				MĚSTO SUŠICE náměstí Svobody 138, 342 01, Sušice	
HLAVNÍ PROJEKTANT / GENERAL DESIGNER		APRIS 3MP s.r.o. BAAROVA 231/36, 140 00, PRAHA 4, CR tel.: +420 261 260 358, e-mail: apris@apris.cz		ARCHTEKT PROJEKTU / ARCHITECT Ing. arch. M. TYLŠOVÁ Ing. arch. V. TARABA Ing. arch. P. HOLUBOVÁ	
PROJEKTANT ČÁSTI / DESIGNER		DIRECT PROJEKT - ING. ZDENĚK SADÍLEK KRÁTKÁ 460, 252 62 HOROMĚŘICE tel.: 602 179 181, e-mail: go.direct@volny.cz		VEDENÍ PROJEKTU / PROJECT LEADER Ing. arch. M. TYLŠOVÁ	
STUPEŇ DOKUMENTACE / PHASE		DOKUMENTACE PRO PROVÁDĚNÍ STAVBY		KONTROLA/CHECK Ing. Z. SADÍLEK	
NÁZEV PŘÍLOHY/TITLE		VZOROVÉ ULOŽENÍ POTRUBÍ		ČÍSLO ZAKÁZKY / JOB NUMBER 2016015	
				POČET FORMÁTŮ / FORMAT 2 A4	
				MĚŘÍTKO / SCALE 1:20	
				Č. PŘÍLOHY / DRAWING NUMBER 04	

VZOROVÉ ULOŽENÍ POTRUBÍ