




VZOROVÉ PŘÍČNÉ ŘEZY 1:50  
PARKOVIŠTĚ

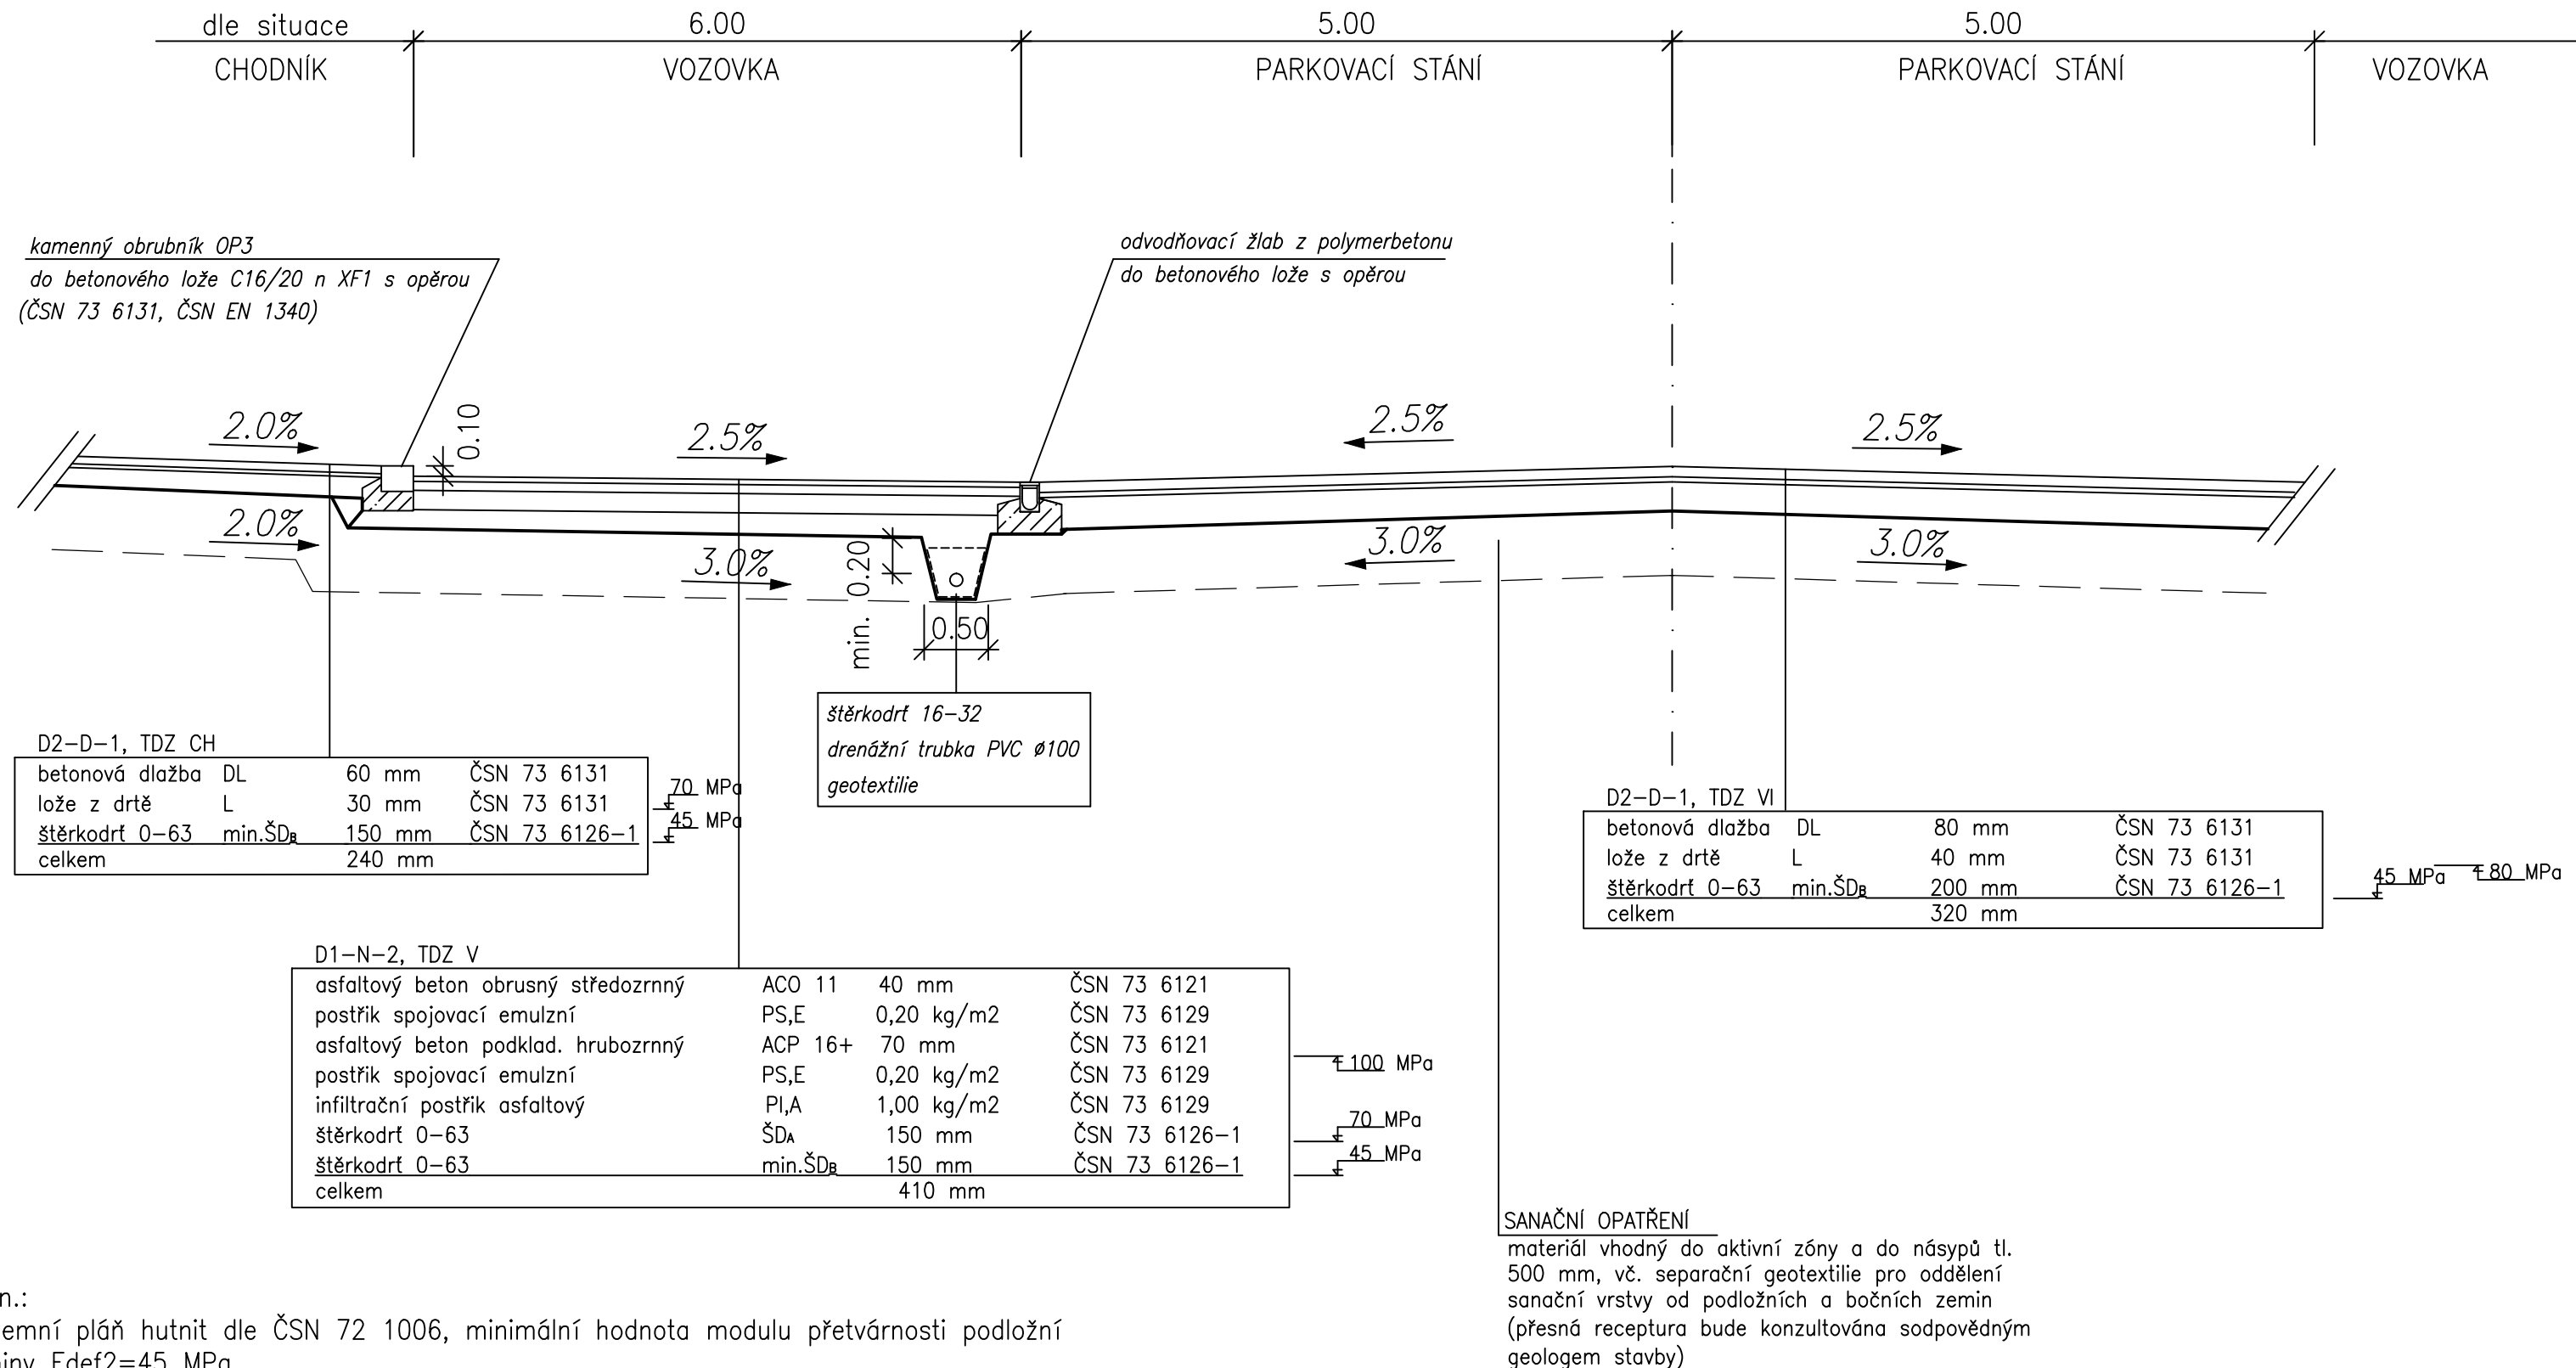


VZOROVÉ PŘÍČNÉ ŘEZY 1:50  
CHODNÍK V ZELENÍ

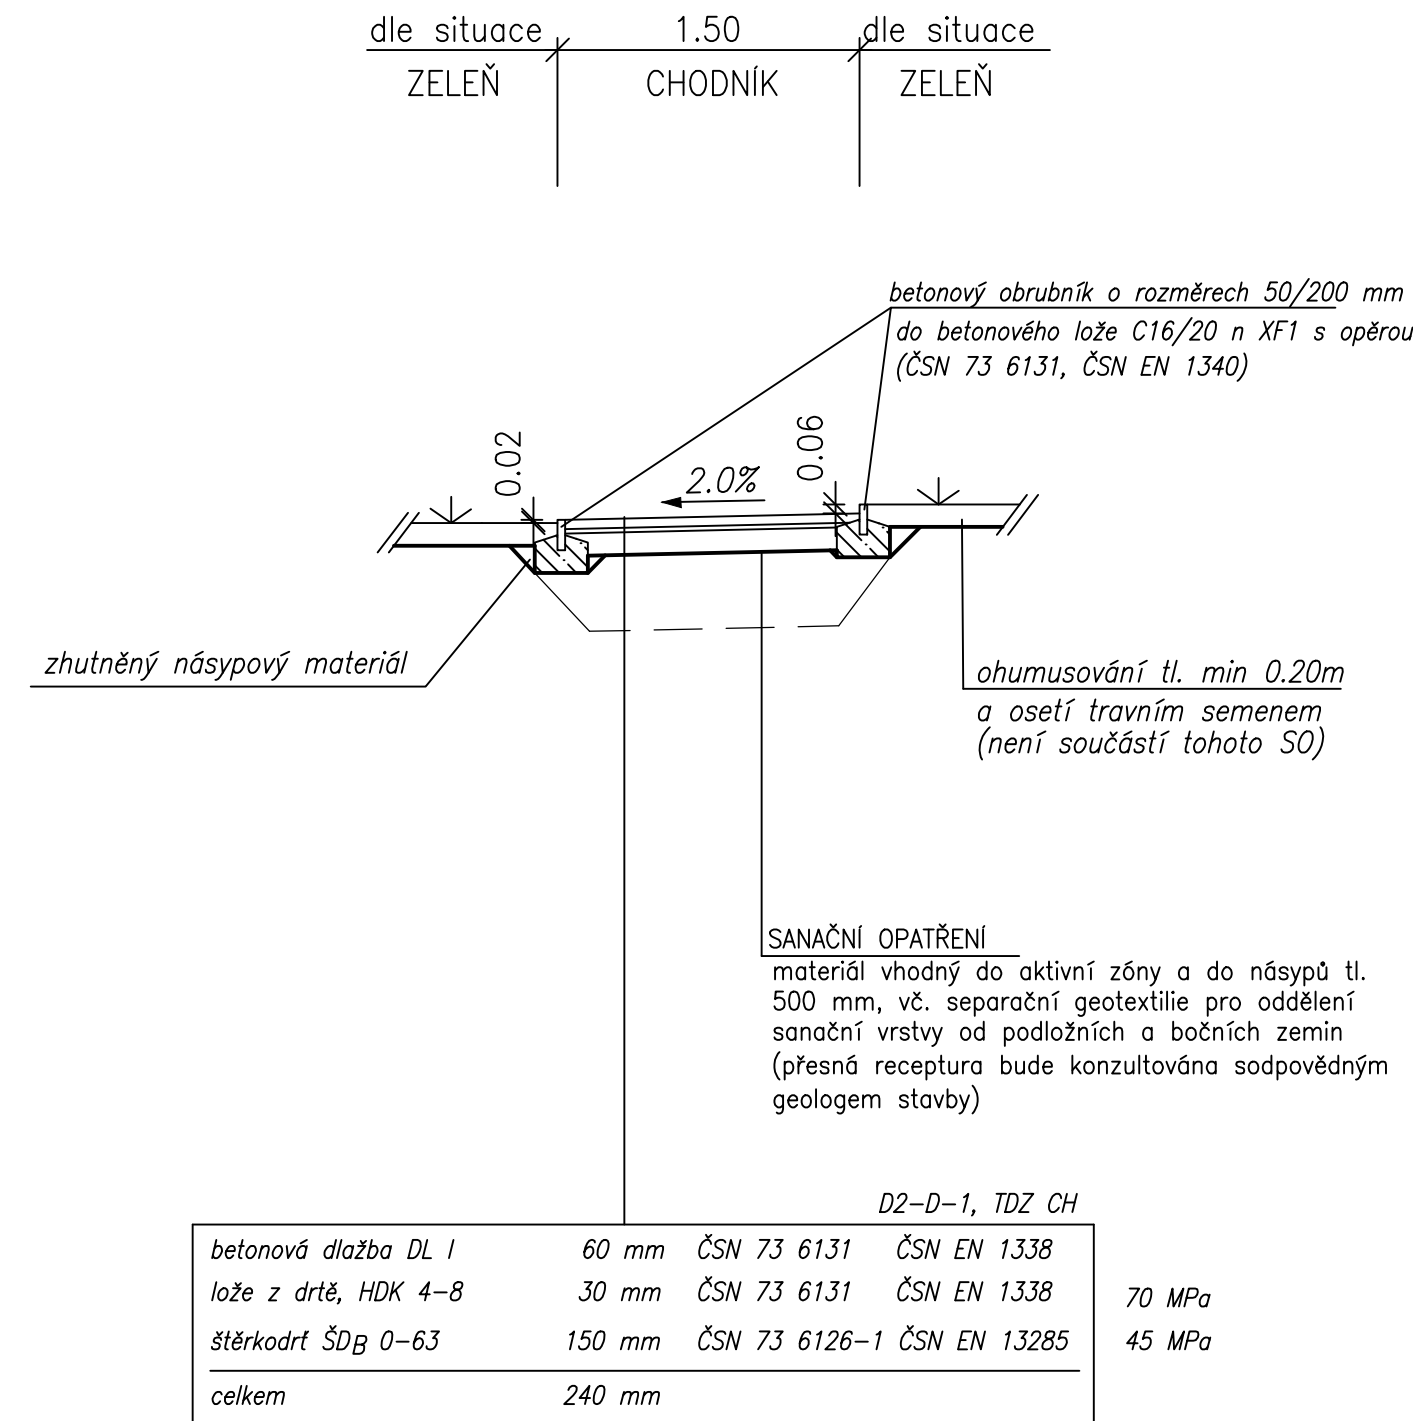

VZOROVÝ PŘÍČNÝ ŘEZ 1:50  
PŘÍJEZDOVÁ KOMUNIKACE

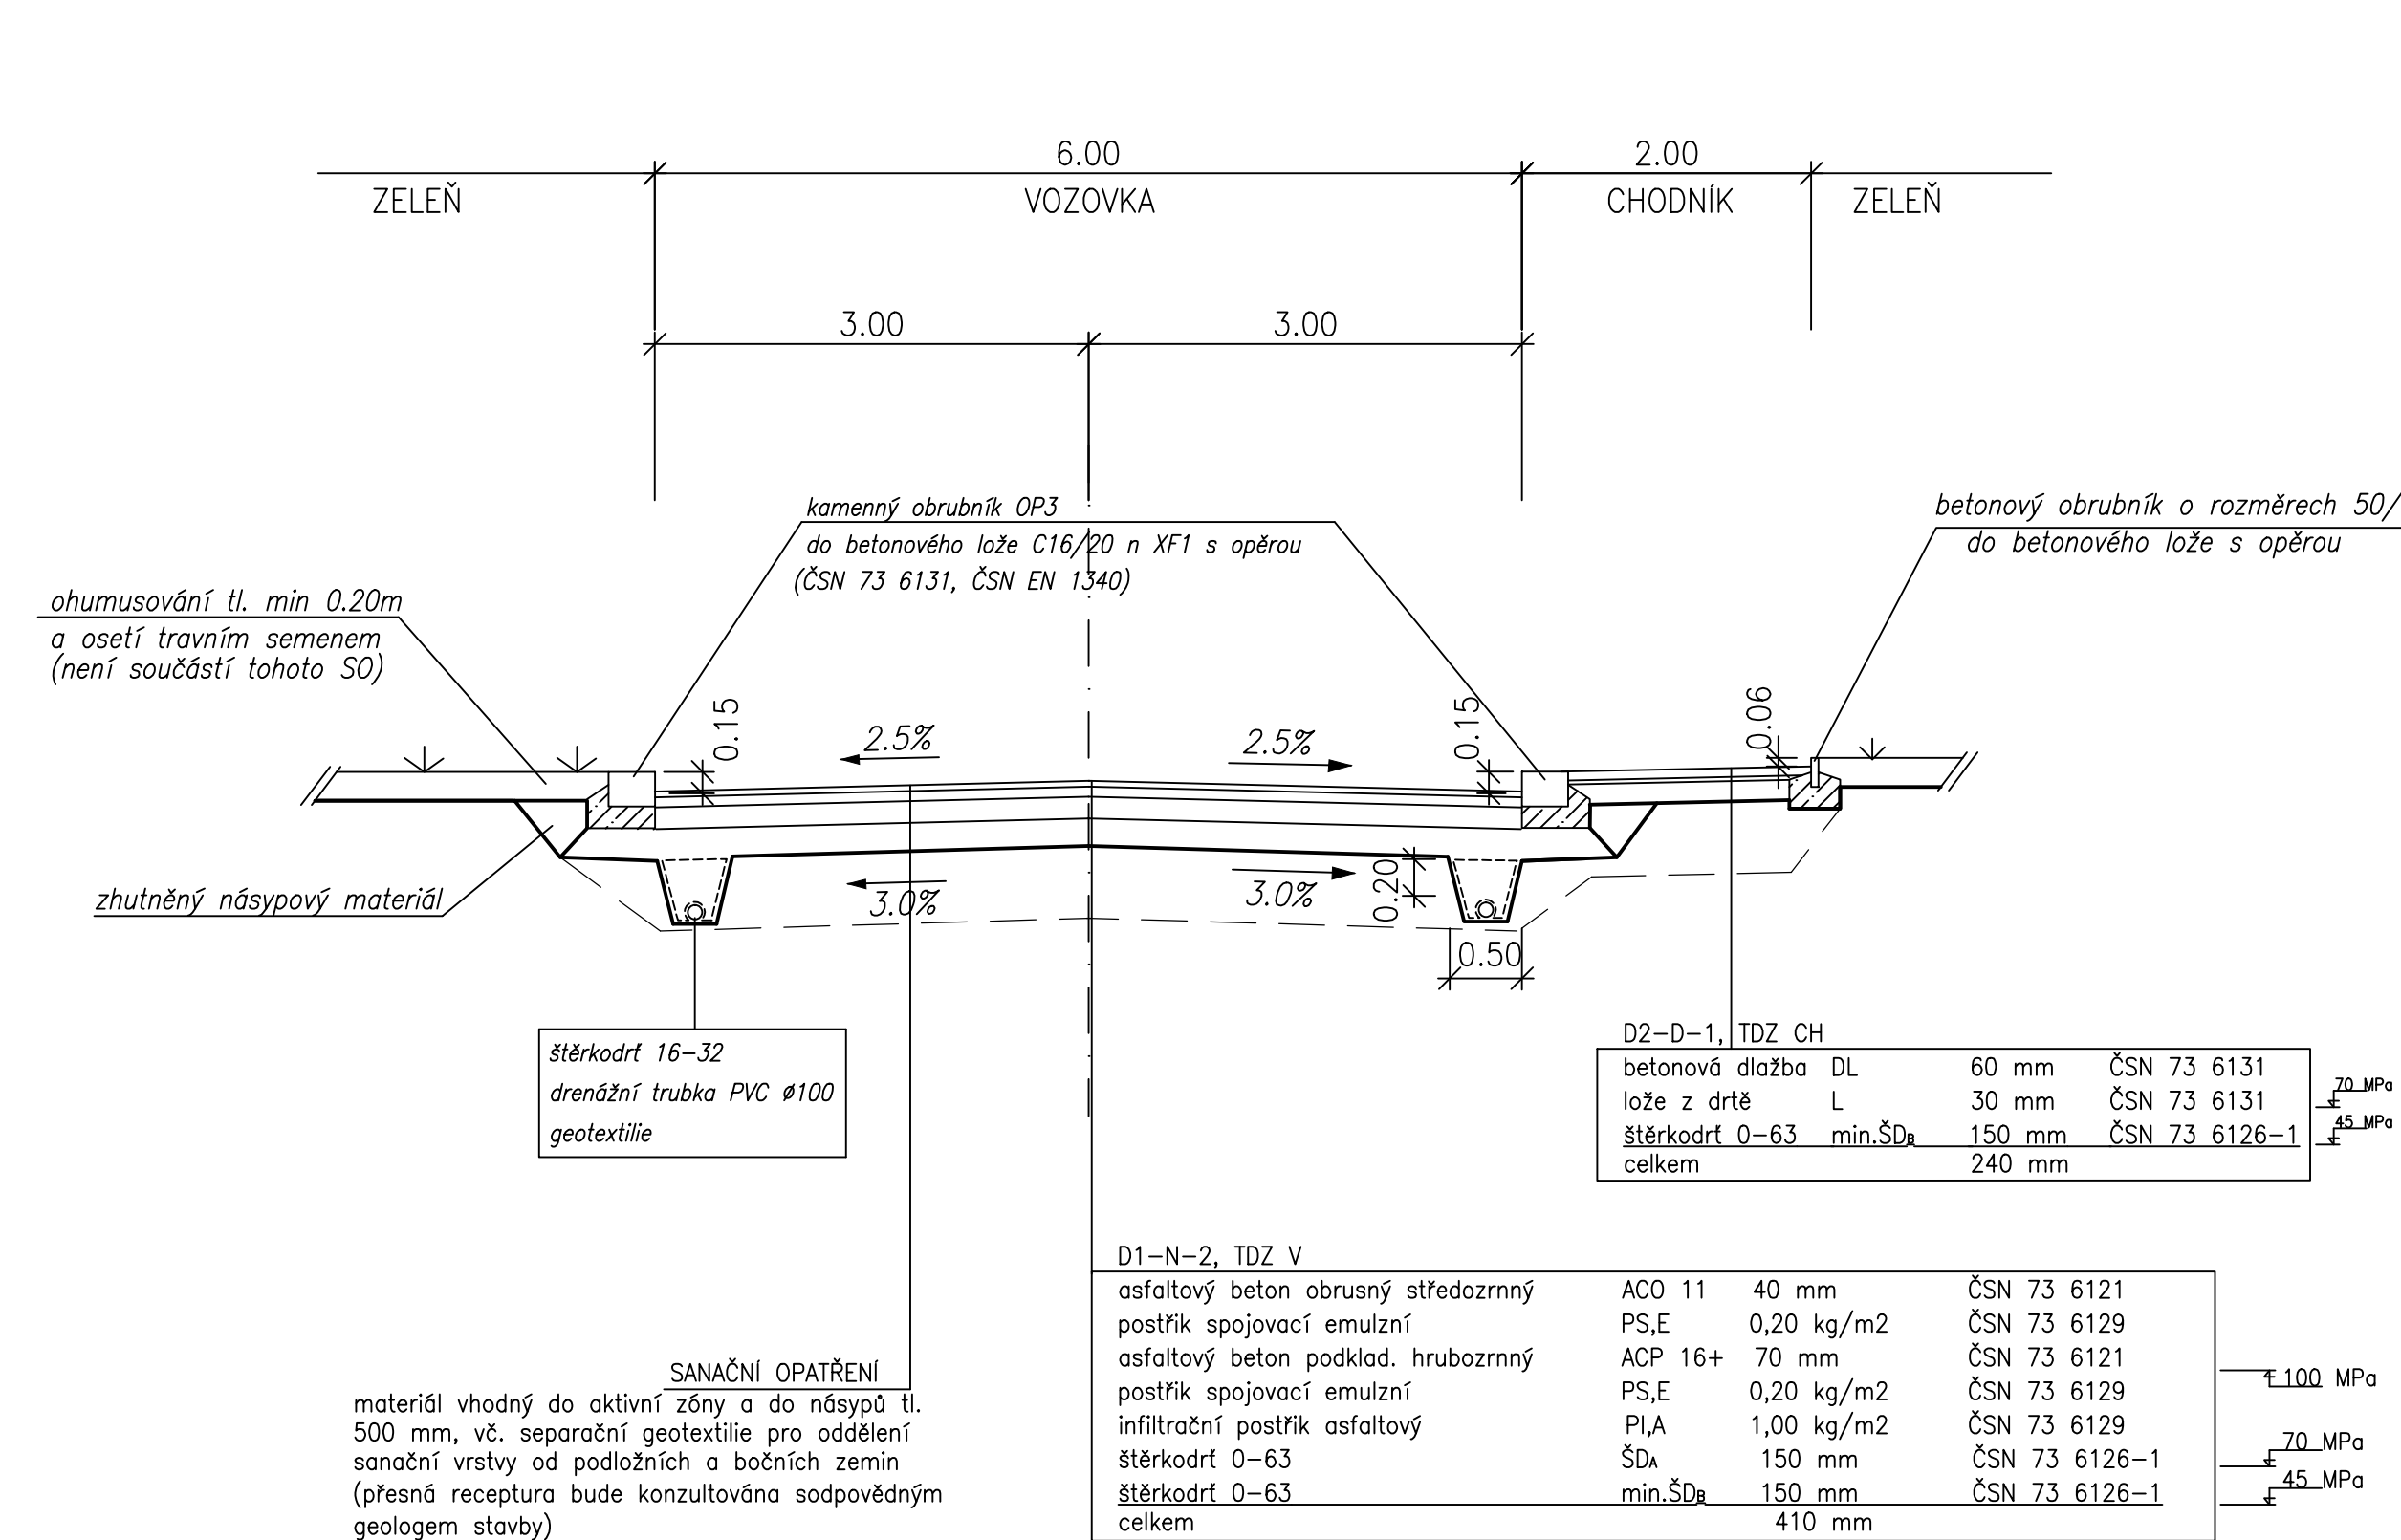

DETAIL BEZBARIÉROVÉ ÚPRAVY  
MÍSTA PRO PŘECHÁZENÍ

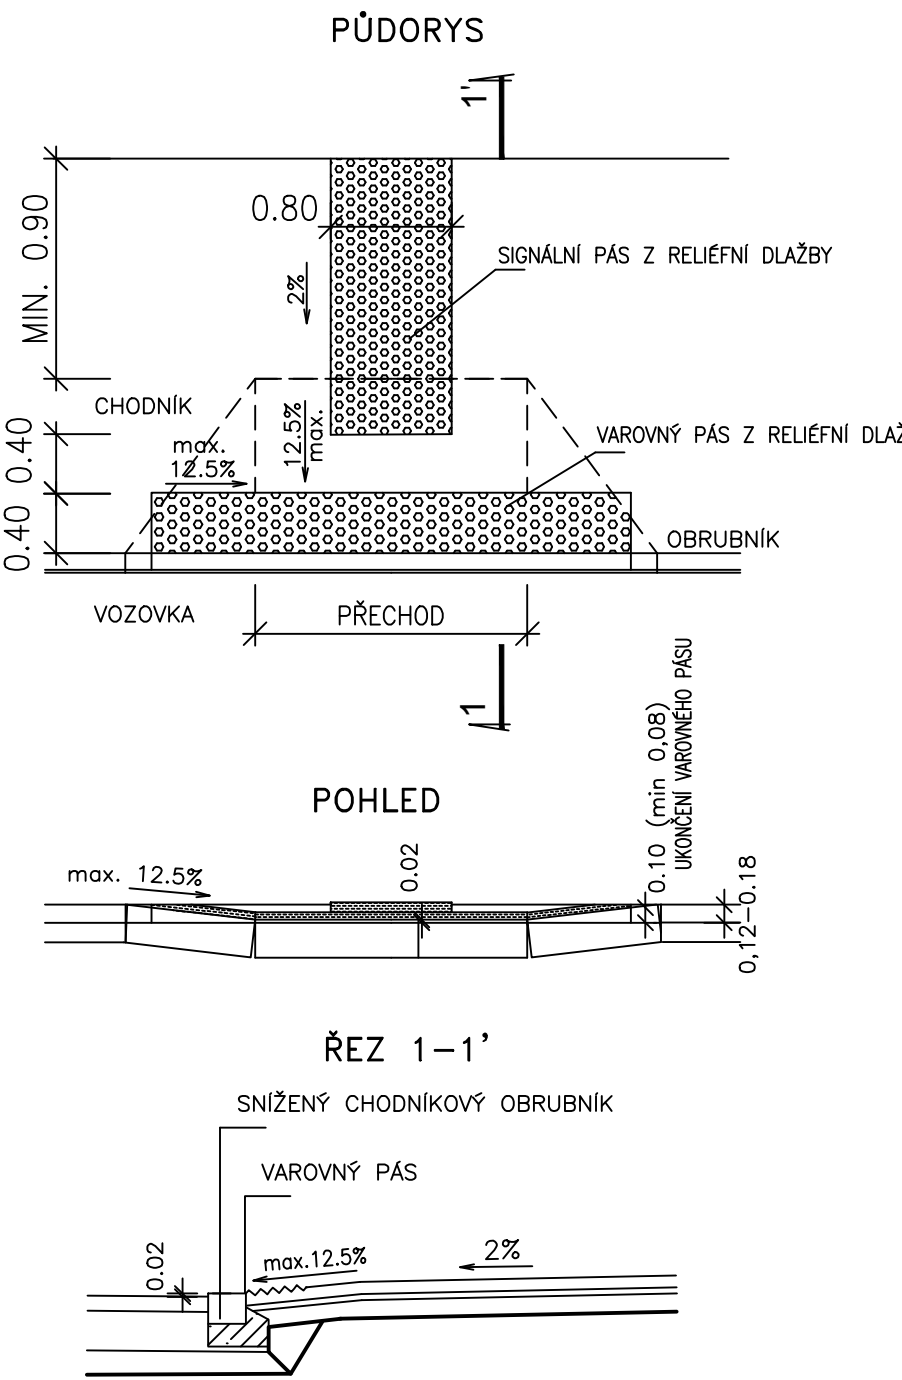

±0,000 = 477,00 m n.m. BpV		OPRAVA SILNIČNÍ KONSTRUKCE, ZMĚNA TRASOVÁNÍ PŘÍJEZDOVÉ KOMUNIKACE	
REV. NO.	REV. DATE	POPIS / ANNOTATION	ANOTACE / ZMĚNY / POZNÁMKY
APRIS		SPORTOVNÍ HALA SUŠICE parc. č. 968/9, 968/10, st. 2196, část 968/2, K.Ú. SUŠICE NAD OTAVOU	
INVESTOR / DEVELOPER		MĚSTO SUŠICE náměstí Svobody 136, 342 91, Sušice	
HLAVNÍ PROJEKTANT / GENERAL DESIGNER		APRIS 3MP s.r.o. BAAROVA 231/36, 140 00, PRAHA 4, ČR TEL: +420 261 269 338, E-MAIL: apris@apris.cz	PROJEKTANT / PROJECT DESIGNER Ing. arch. M. TYLŠOVÁ Ing. arch. V. TARABA Ing. arch. P. HOLUBOVÁ
PROJEKTANT ČÁSTI / DESIGNER		Atelier PRŮMIKA s.r.o. MUCHOVA 9, 160 00, PRAHA 6, ČR	PROJEKTANT ČÁSTI / PROJECT DESIGNER Ing. Petr Jeřábek
STUPEŇ DOKUMENTACE / PHASE		DOKUMENTACE PRO PROVÁDĚNÍ STAVBY	
NÁZEV PŘELOH / TITLE		VZOROVÉ ŘEZY	
DATE / DATE		08/2017	
NÁZEV ZÁKAZY / JOB NUMBER		2016015	
PŘETVORNOST / FORMAT		7 A4	
PŘETVORNOST / SCALE		150	
D.10.4			