


Potrubí TH  
Umístění mimo komunikaci  
M 1:20

Pol.	Název materiálu
1	PODSYP Z KAMENIVA DROBNÉHO, ZHUTNĚNÝ, FRAKCE 0–4 mm
2	OBSYP POTRUBÍ Z KAMENIVA DROBNÉHO, ZHUTNĚNÝ, FRAKCE 0–4 mm
3	POTRUBÍ VODOVODNÍ HRDLOVÉ Z TVÁRNÉ LITINY
4	ZÁSYP PROHOZENÝM VÝKOPKEM HUTNĚNÝ PO VRSTVÁCH
5	VÝSTRAŽNÁ FÓLIE PVC S TRASOVACÍ PÁSKOU
6	PŮVODNÍ TERÉN

Pol.	Název materiálu
7	PODSYP Z KAMENIVA DROBNÉHO, ZHUTNĚNÝ, FRAKCE 0–4 mm
8	OBSYP POTRUBÍ Z KAMENIVA DROBNÉHO, ZHUTNĚNÝ, FRAKCE 0–4 mm
9	POTRUBÍ VODOVODNÍ HRDLOVÉ Z TVÁRNÉ LITINY
10	ZÁSYP PROHOZENÝM VÝKOPKEM HUTNĚNÝ PO VRSTVÁCH
11	VÝSTRAŽNÁ FÓLIE PVC S TRASOVACÍ PÁSKOU
12	KONSTRUKCE VOZOVKY
13	PŮVODNÍ TERÉN

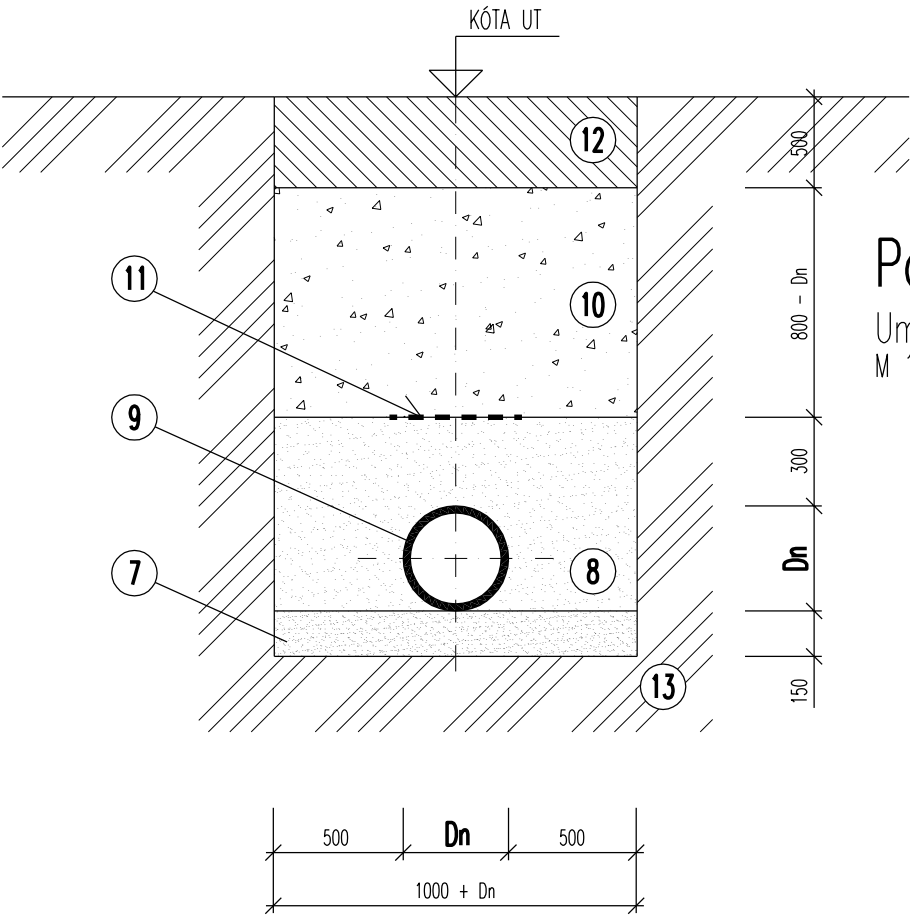

Potrubí TH  
Umístění v komunikaci  
M 1:20

±0,000 = 477,00 m n.m. BpV

01	06/2018	ÚPRAVA SKLADEB KONSTRUKCÍ, ZMĚNA TRASOVÁNÍ PŘÍJEZDOVÉ KOMUNIKACE	
REV. NO.	DATUM / DATE	POPIS / ANNOTATION	
AKCE / PROJECT		SPORTOVNÍ HALA SUŠICE parc. č. 968/9, 968/10, st. 2196, část 968/2, K.Ú. SUŠICE NAD OTAVOU	
INVESTOR / DEVELOPER		MĚSTO SUŠICE náměstí Svobody 138, 342 01, Sušice	
HLAVNÍ PROJEKTANT / GENERAL DESIGNER		APRIS 3MP s.r.o. BAAROVA 231/36, 140 00, PRAHA 4, ČR tel.: +420 261 260 358, e-mail: apris@apris.cz	ARCHITEKT PROJEKTU / ARCHITECT Ing. arch. M. TYLŠOVÁ Ing. arch. V. TARABA Ing. arch. P. HOLUBOVÁ
PROJEKTANT ČÁSTI / DESIGNER		DIRECT PROJEKT - ING. ZDENĚK SADÍLEK KRÁTKÁ 460, 252 62 HOROMĚŘICE tel.: 602 179 181, e-mail: go.direct@volny.cz	VEDENÍ PROJEKTU / PROJECT LEADER Ing. arch. M. TYLŠOVÁ
STUPEŇ DOKUMENTACE / PHASE		DOKUMENTACE PRO PROVÁDĚNÍ STAVBY	DATUM / DATE 08/2017
NÁZEV PŘÍLOHY / TITLE		VZOROVÉ ULOŽENÍ POTRUBÍ LITINOVÉHO	ČÍSLO ZAKÁZKY / JOB NUMBER 2016015
			POČET FORMÁTŮ / FORMAT 2 A4
			MĚŘÍTKO / SCALE 1:20
			Č. KOPIE / COPY 04
			Č. PŘÍLOHY / DRAWING NUMBER 04