


půdorys 8.NP

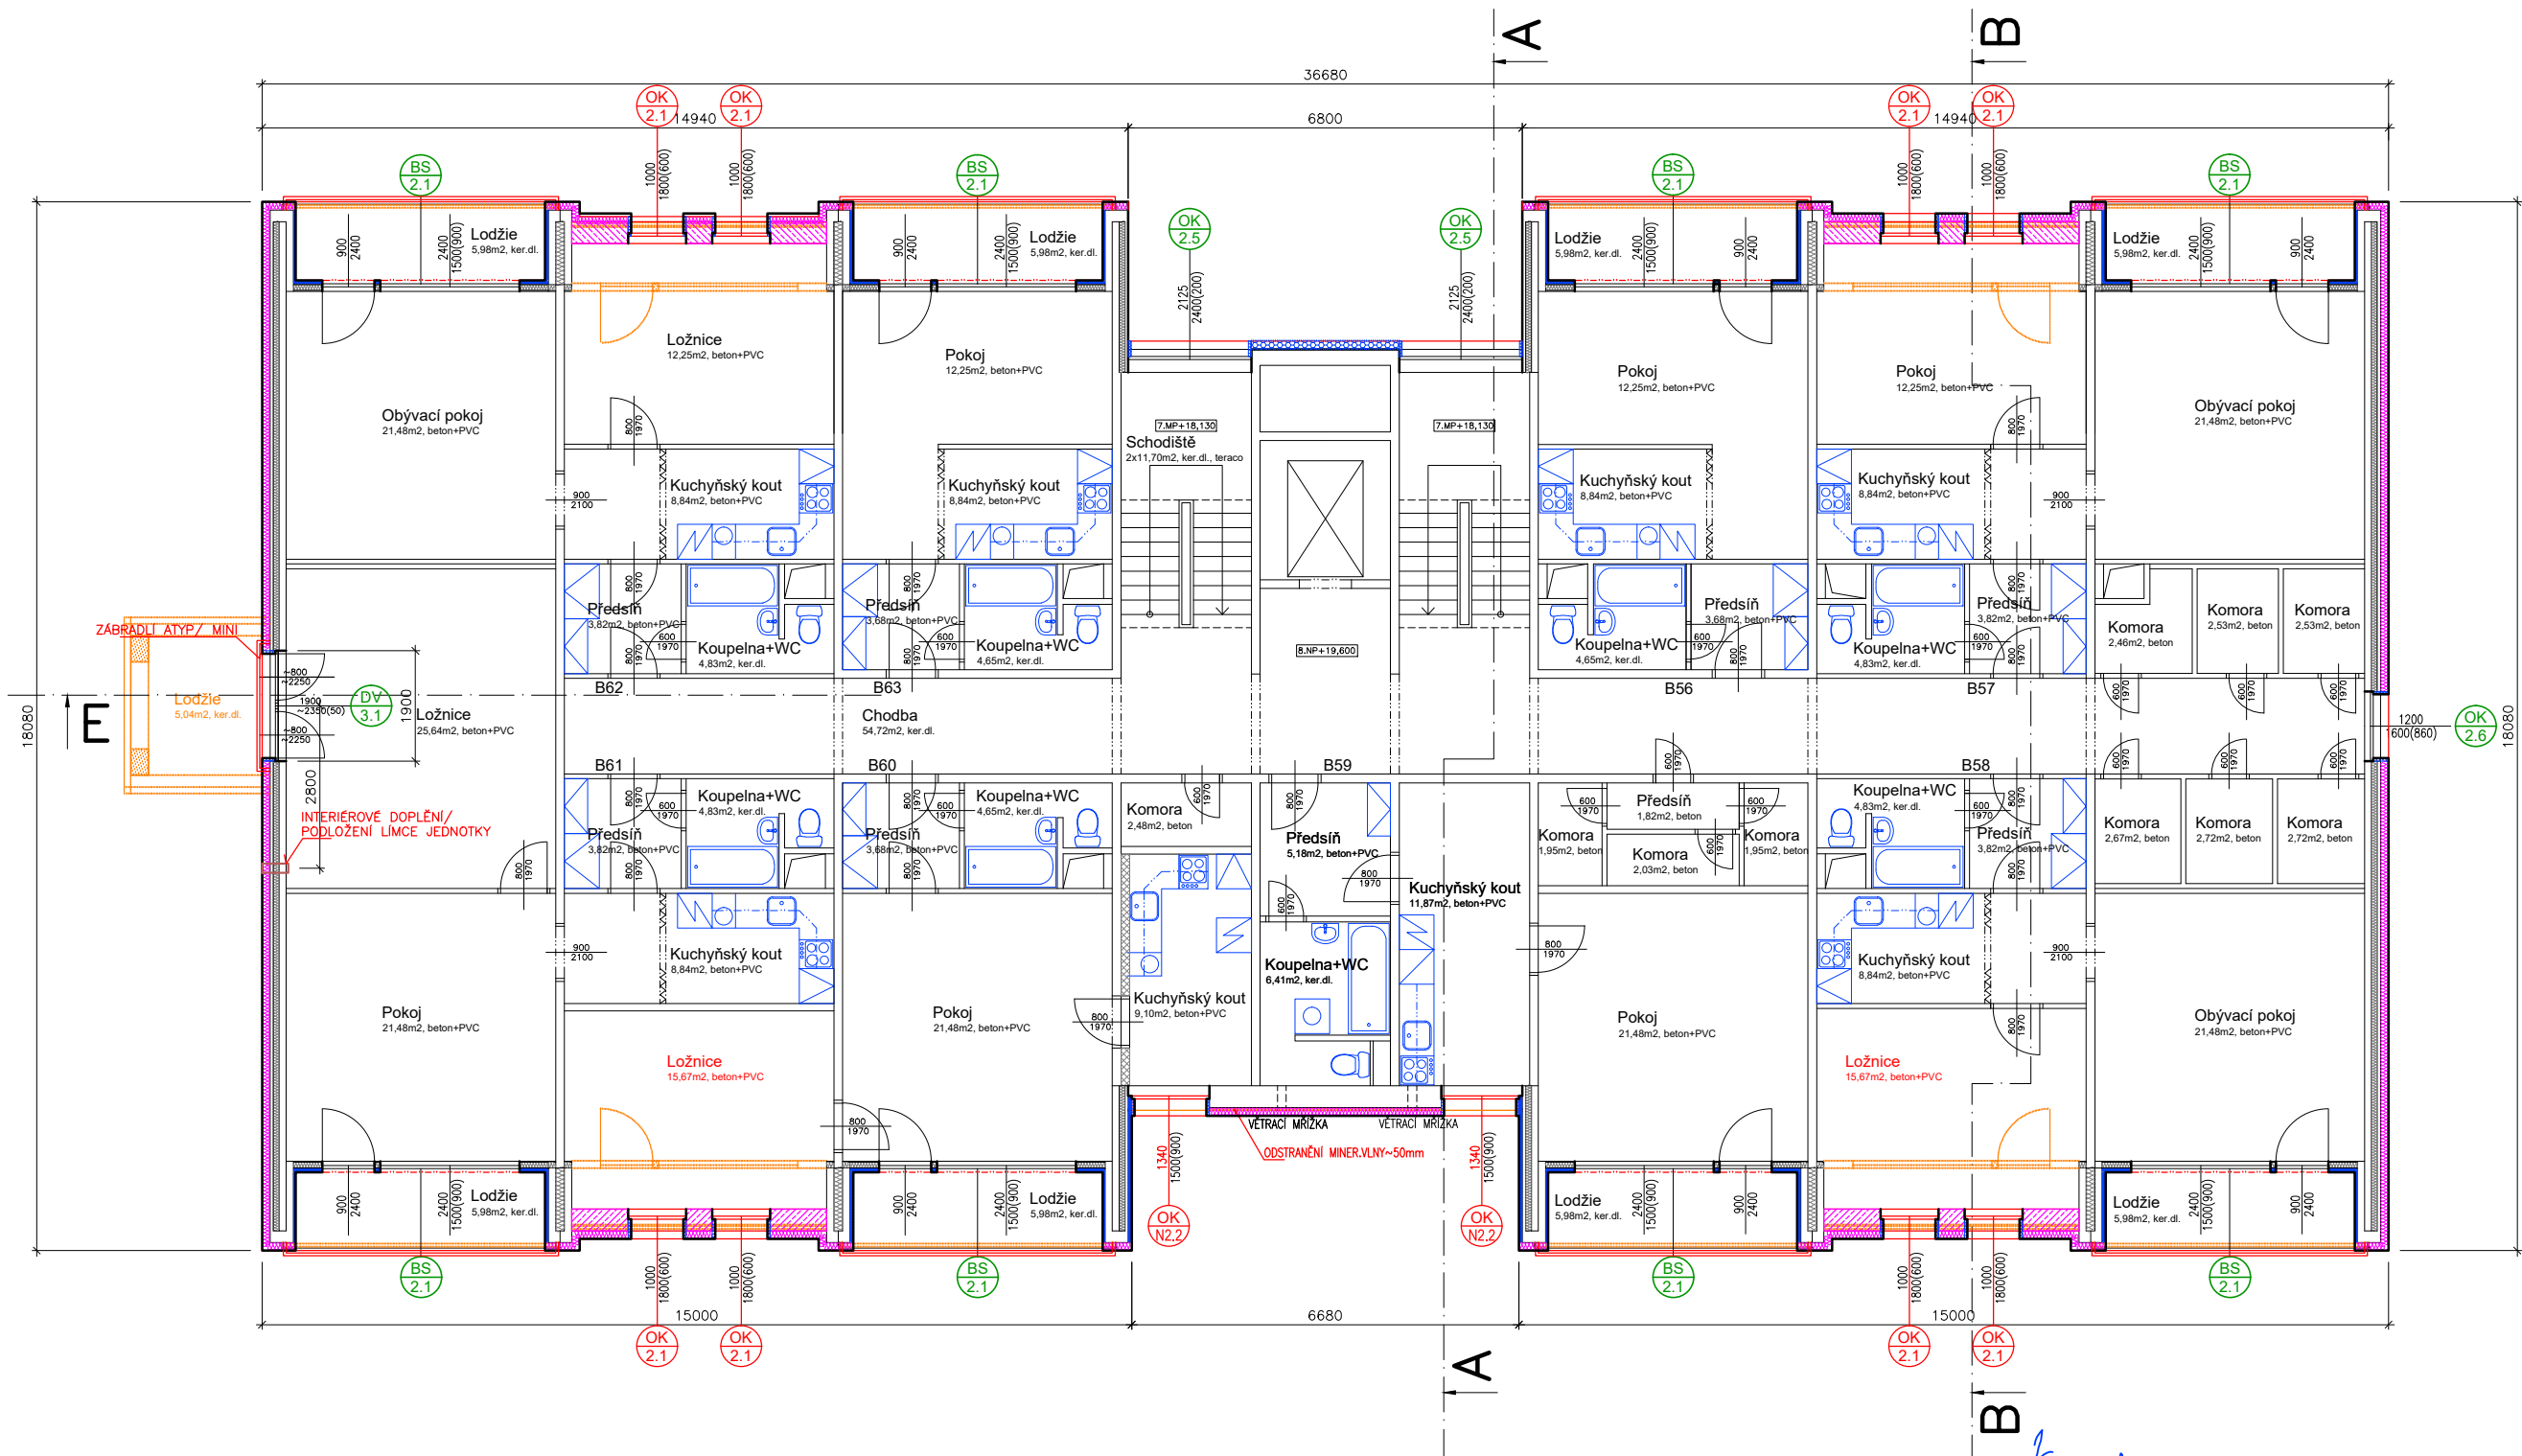

LEGENDA

- BOURANÉ KONSTRUKCE: STĚNY, STŘECHY, PSV
- STÁVAJÍCÍ ZDIVO Z CIHEL DĚROVANÝCH
- STÁVAJÍCÍ ZDIVO Z CIHEL PLNÝCH
- STÁVAJÍCÍ ZDIVO Z PÓROBETONOVÝCH TVAROVEK
- STÁVAJÍCÍ KONSTRUKCE PREFABIKOVANÉ, SENDVIČOVÉ
- NOVĚ ZATEPLOVANÉ KONSTRUKCE HLAVNÍ PLOCHY KZS
- NOVĚ ZDIVO Z CIHEL PLNÝCH
- NOVĚ ZDIVO Z PÓROBETONOVÝCH TVAROVEK
- NOVĚ ZATEPLOVANÉ KONSTRUKCE ŠPALET/ BOKŮ LODŽÍ

ZODPOVĚDNÝ PROJEKTANT: ING. JAN PRÁŠEK		KRESLIL: ING. JAN PRÁŠEK		Ing. Jan PRÁŠEK PROJEKTOVÁ A INŽENÝRSKÁ ČINNOST ulice 5.května 670, SUŠICE
INVESTOR: Město Sušice, Náměstí Svobody č.p. 138/I, 342 01 SUŠICE				
MÍSTO STAVBY: pozemky st.p.č 3316 p.p.č. 1011/3, k.ú. Sušice nad Otavou				
AKCE: Sušice II, Stavební úpravy a zateplení panelového domu č.p. Kaštanová 1180				FORMÁT: 2A4
				DATUM: ČERVENEC 2023
				STUPEŇ PD: DSP
				ZAKÁZKA ČÍSLO: 2022/17/INTER
ČÁST: D.1.1. ARCHITEKTONICKO STAVEBNÍ ČÁST				ARCHIVNÍ ČÍSLO:
VÝKRES: NOVÝ STAV: PŮDORYS 8.NP				NÁZEV: INTER_TEPLO_NSTAV
				MĚŘITKO: 1:125
				Č. VÝKRESU: /05