




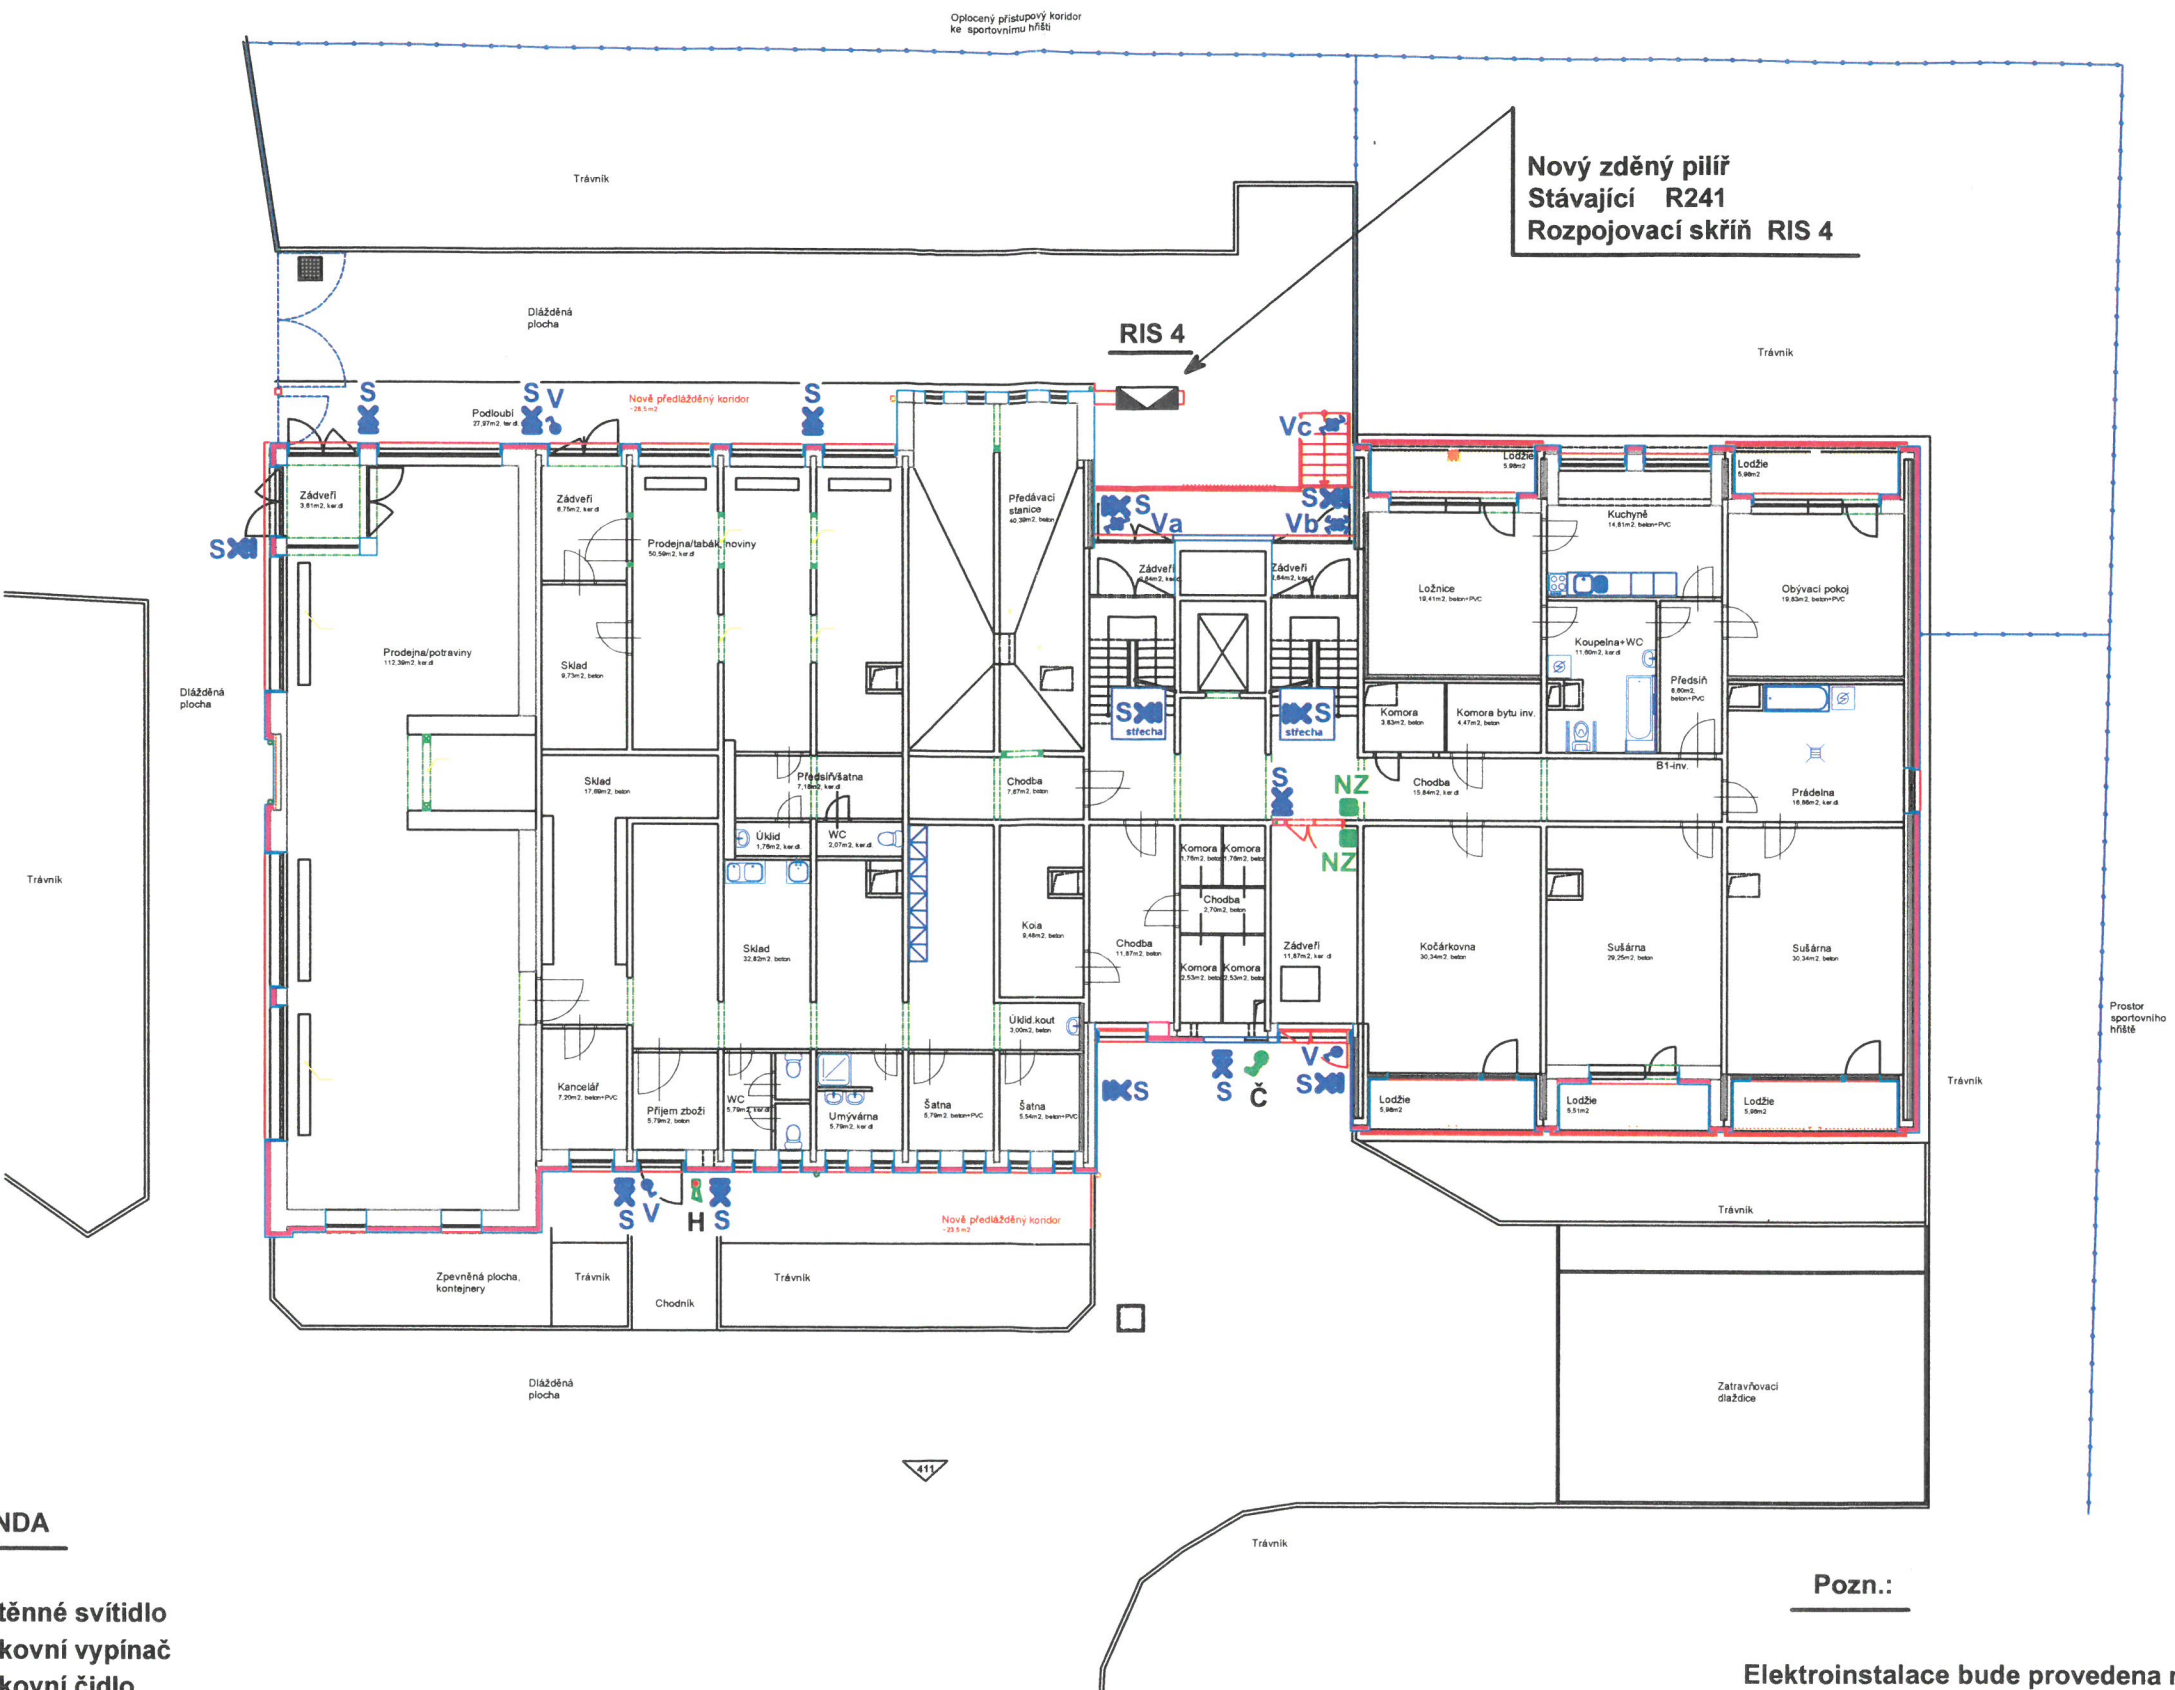


pũdorys 1.NP



## LEGENDA

-  **S** - Nástěnné svítidlo
-  **V** - Venkovní vypínač
-  **Č** - Venkovní čidlo
-  **H** - Akusticko-světelná houkačka
-  **NZ** - Nouzové svítidlo

**Pozn.:**

**Elektroinstalace bude provedena na povrchu,  
ve vkládacích PVC el.instalačních lištách typu LV  
a pod obložením.**



Měřtko:	Stavebník:		Ing. Petr Kocman
<b>1 : 200</b>	Město Sušice; Nám. Svobody č.p. 138/I; 342 01 Sušice		Červené Dvorce č.p. 36 342 01 SUŠICE
Pozn.:	Kreslil: P. Kocman	Schválil: <i>Kocman P</i>	tel. 723 616 512
	Elektroinstalace - 1.NP		Datum: 08/2023
<b>ELEKTRO</b>	Název: <b>SUŠICE -</b> Sušice II, Stavební úpravy a zateplení panelového domu Kaštanová č.p. 1180		List č.: <b>D1.4E04-3</b>