



pũdorys 9.NP

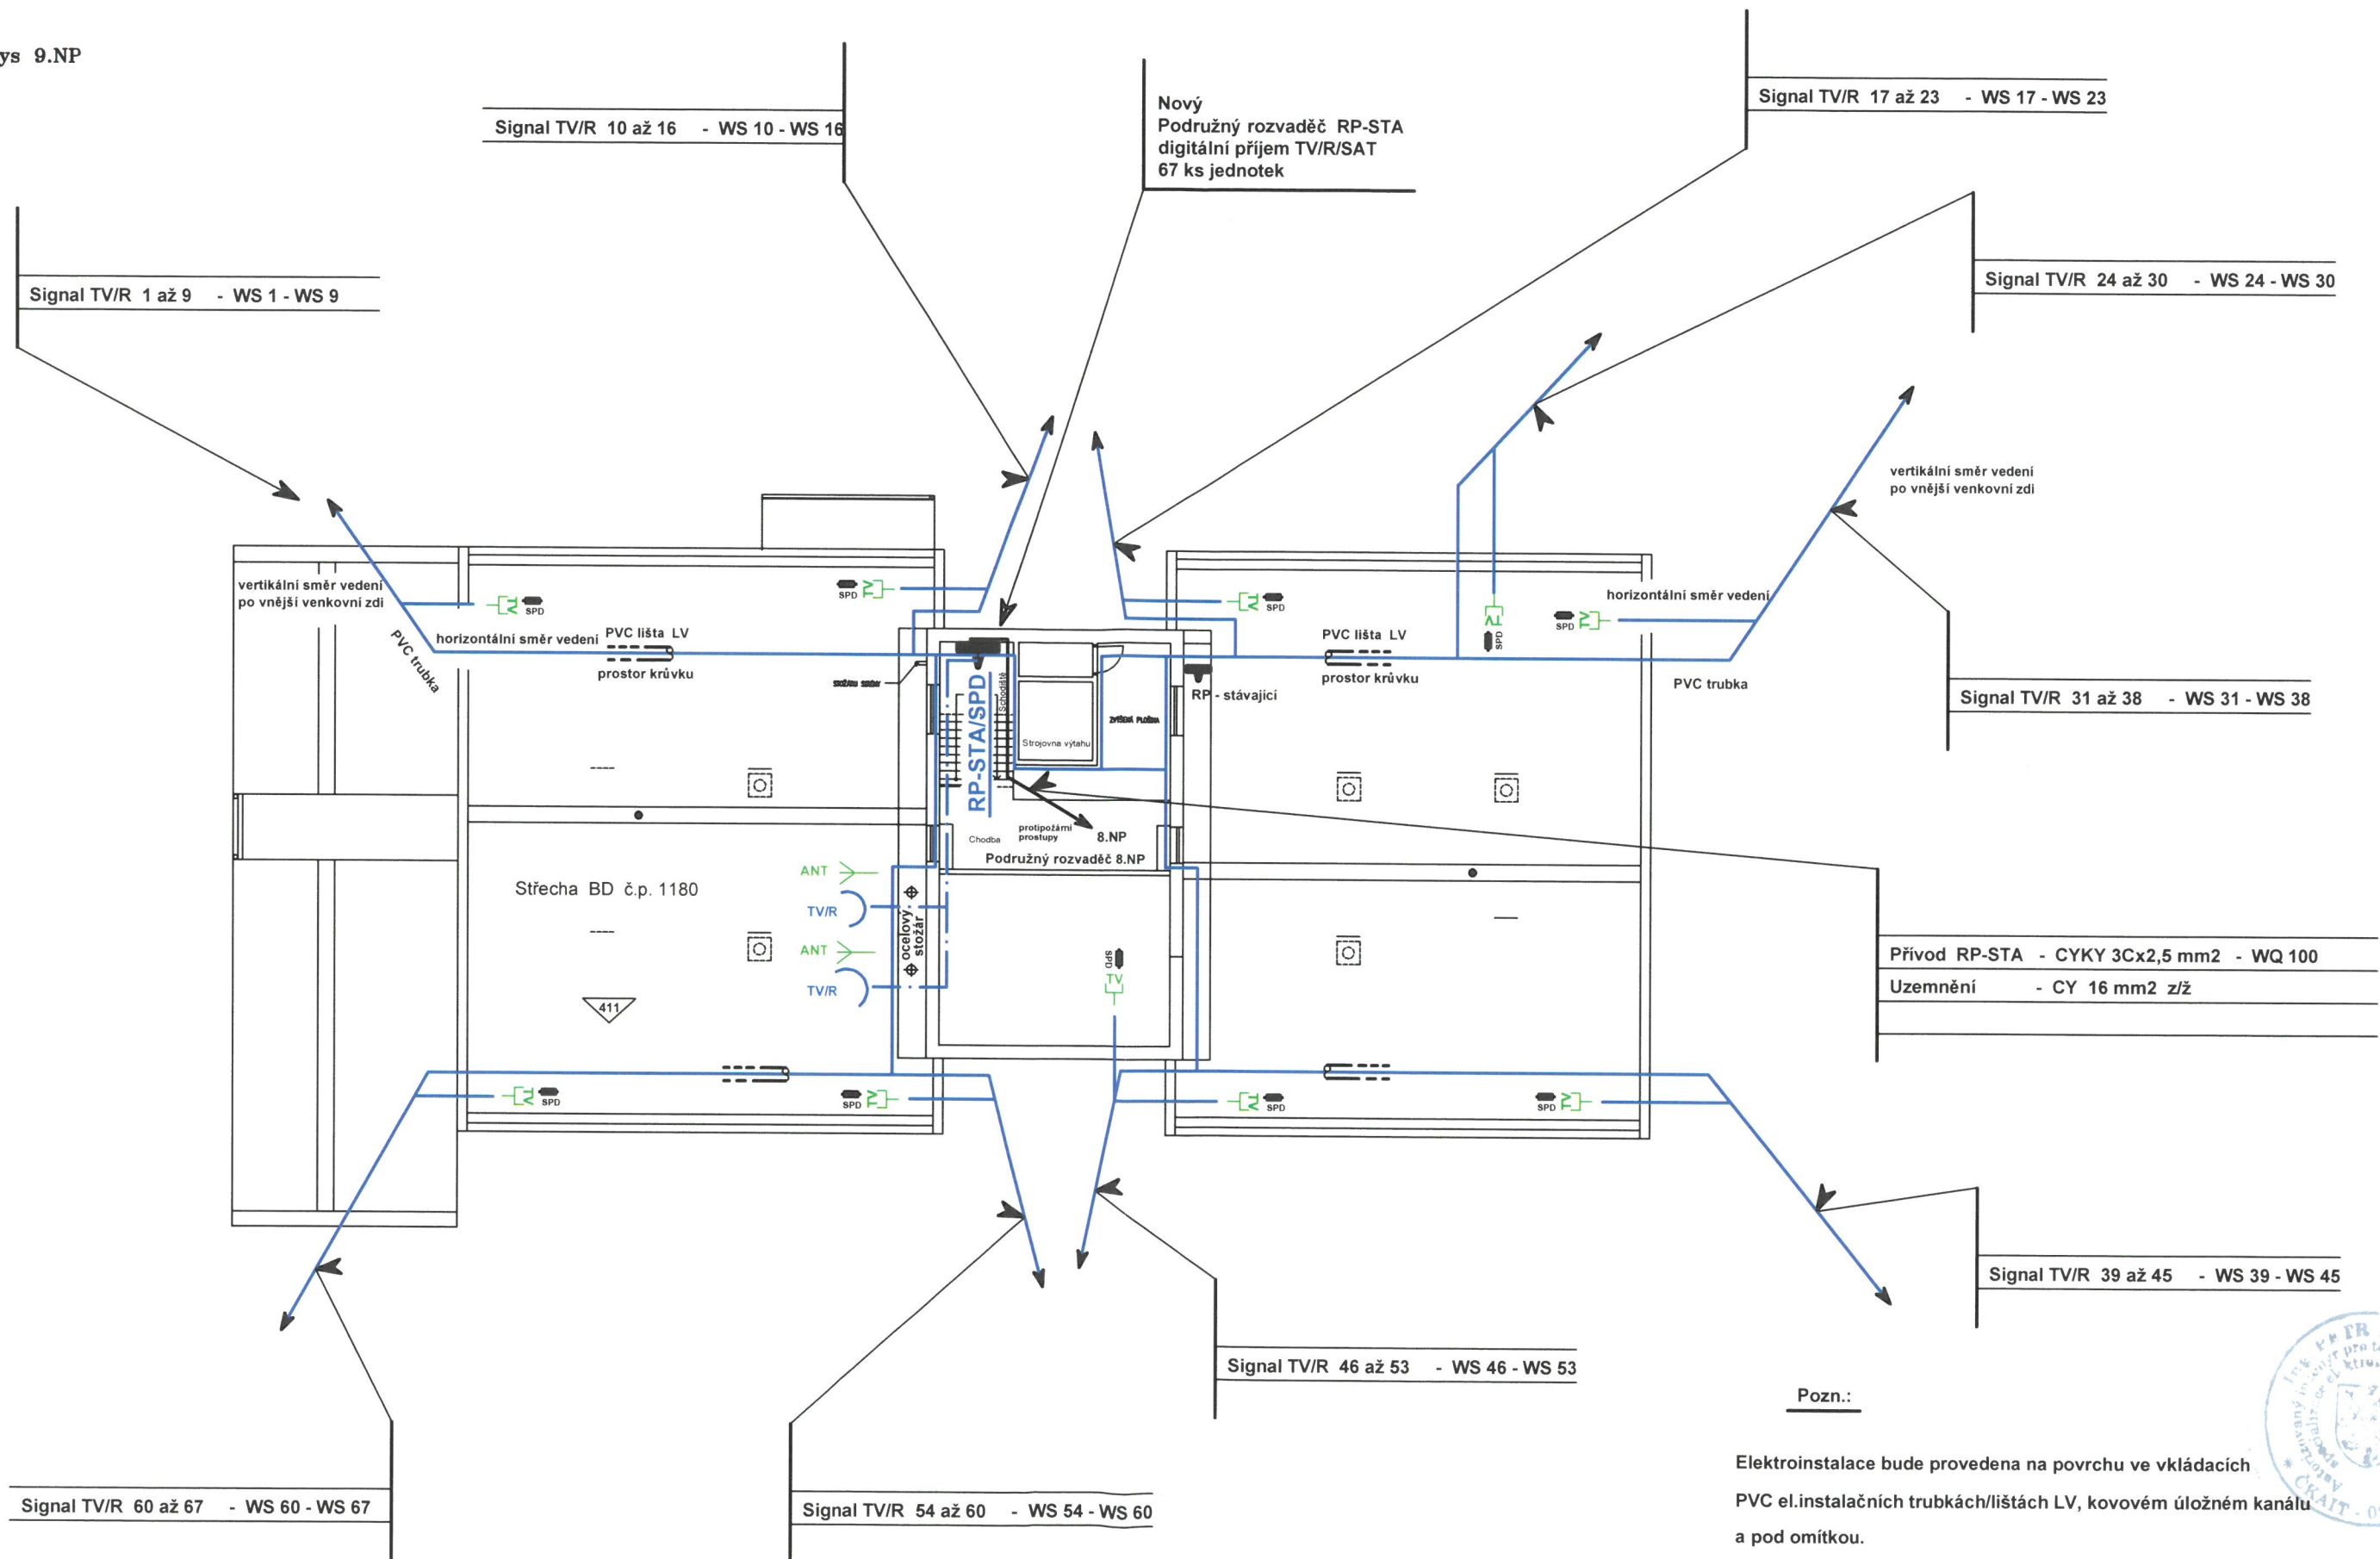

Pozn.:

Elektroinstalace bude provedena na povrchu ve vkládacích
PVC el.instalačních trubkách/lištách LV, kovovém úložném kanálu
a pod omítkou.

Měřítčko:	Stavebník:		Ing. Petr Kocman
1 : 200	Město Sušice; Nám. Svobody č.p. 138/I; 342 01 Sušice		Červené Dvorce č.p. 36 342 01 SUŠICE
Pozn.:	Kreslil: P. Kocman	Schválil: 	tel. 723 616 512
	Elektroinstalace - slaboproud		Date: 08/2023
ELEKTRO	Název: SUŠICE - Sušice II, Stavební úpravy a zateplení panelového domu Kaštanová č.p. 1180		List č.: D1.4E04-2