


střecha

LEGENDA

- JP - Jímací tyč**
PJ - Pomocný jímač
IJ - Izolovaný jímač
SS - Spojovací svorka
SZ - Zkušební svorka
PV - Podpěry vedení
SO - Okapová svorka
OU - Ochranný úhelník
DU - Držák OU
SR - Odbočovací svorka
O - Označovací štítek
SK - Křížová svorka
SJ - Připojovací svorka
SP1 - Připojovací svorka
DJ - Držák JP
OS - Ochranná stříška
ZT - Zemní tyč
EP - Ekvipotencionální svork.

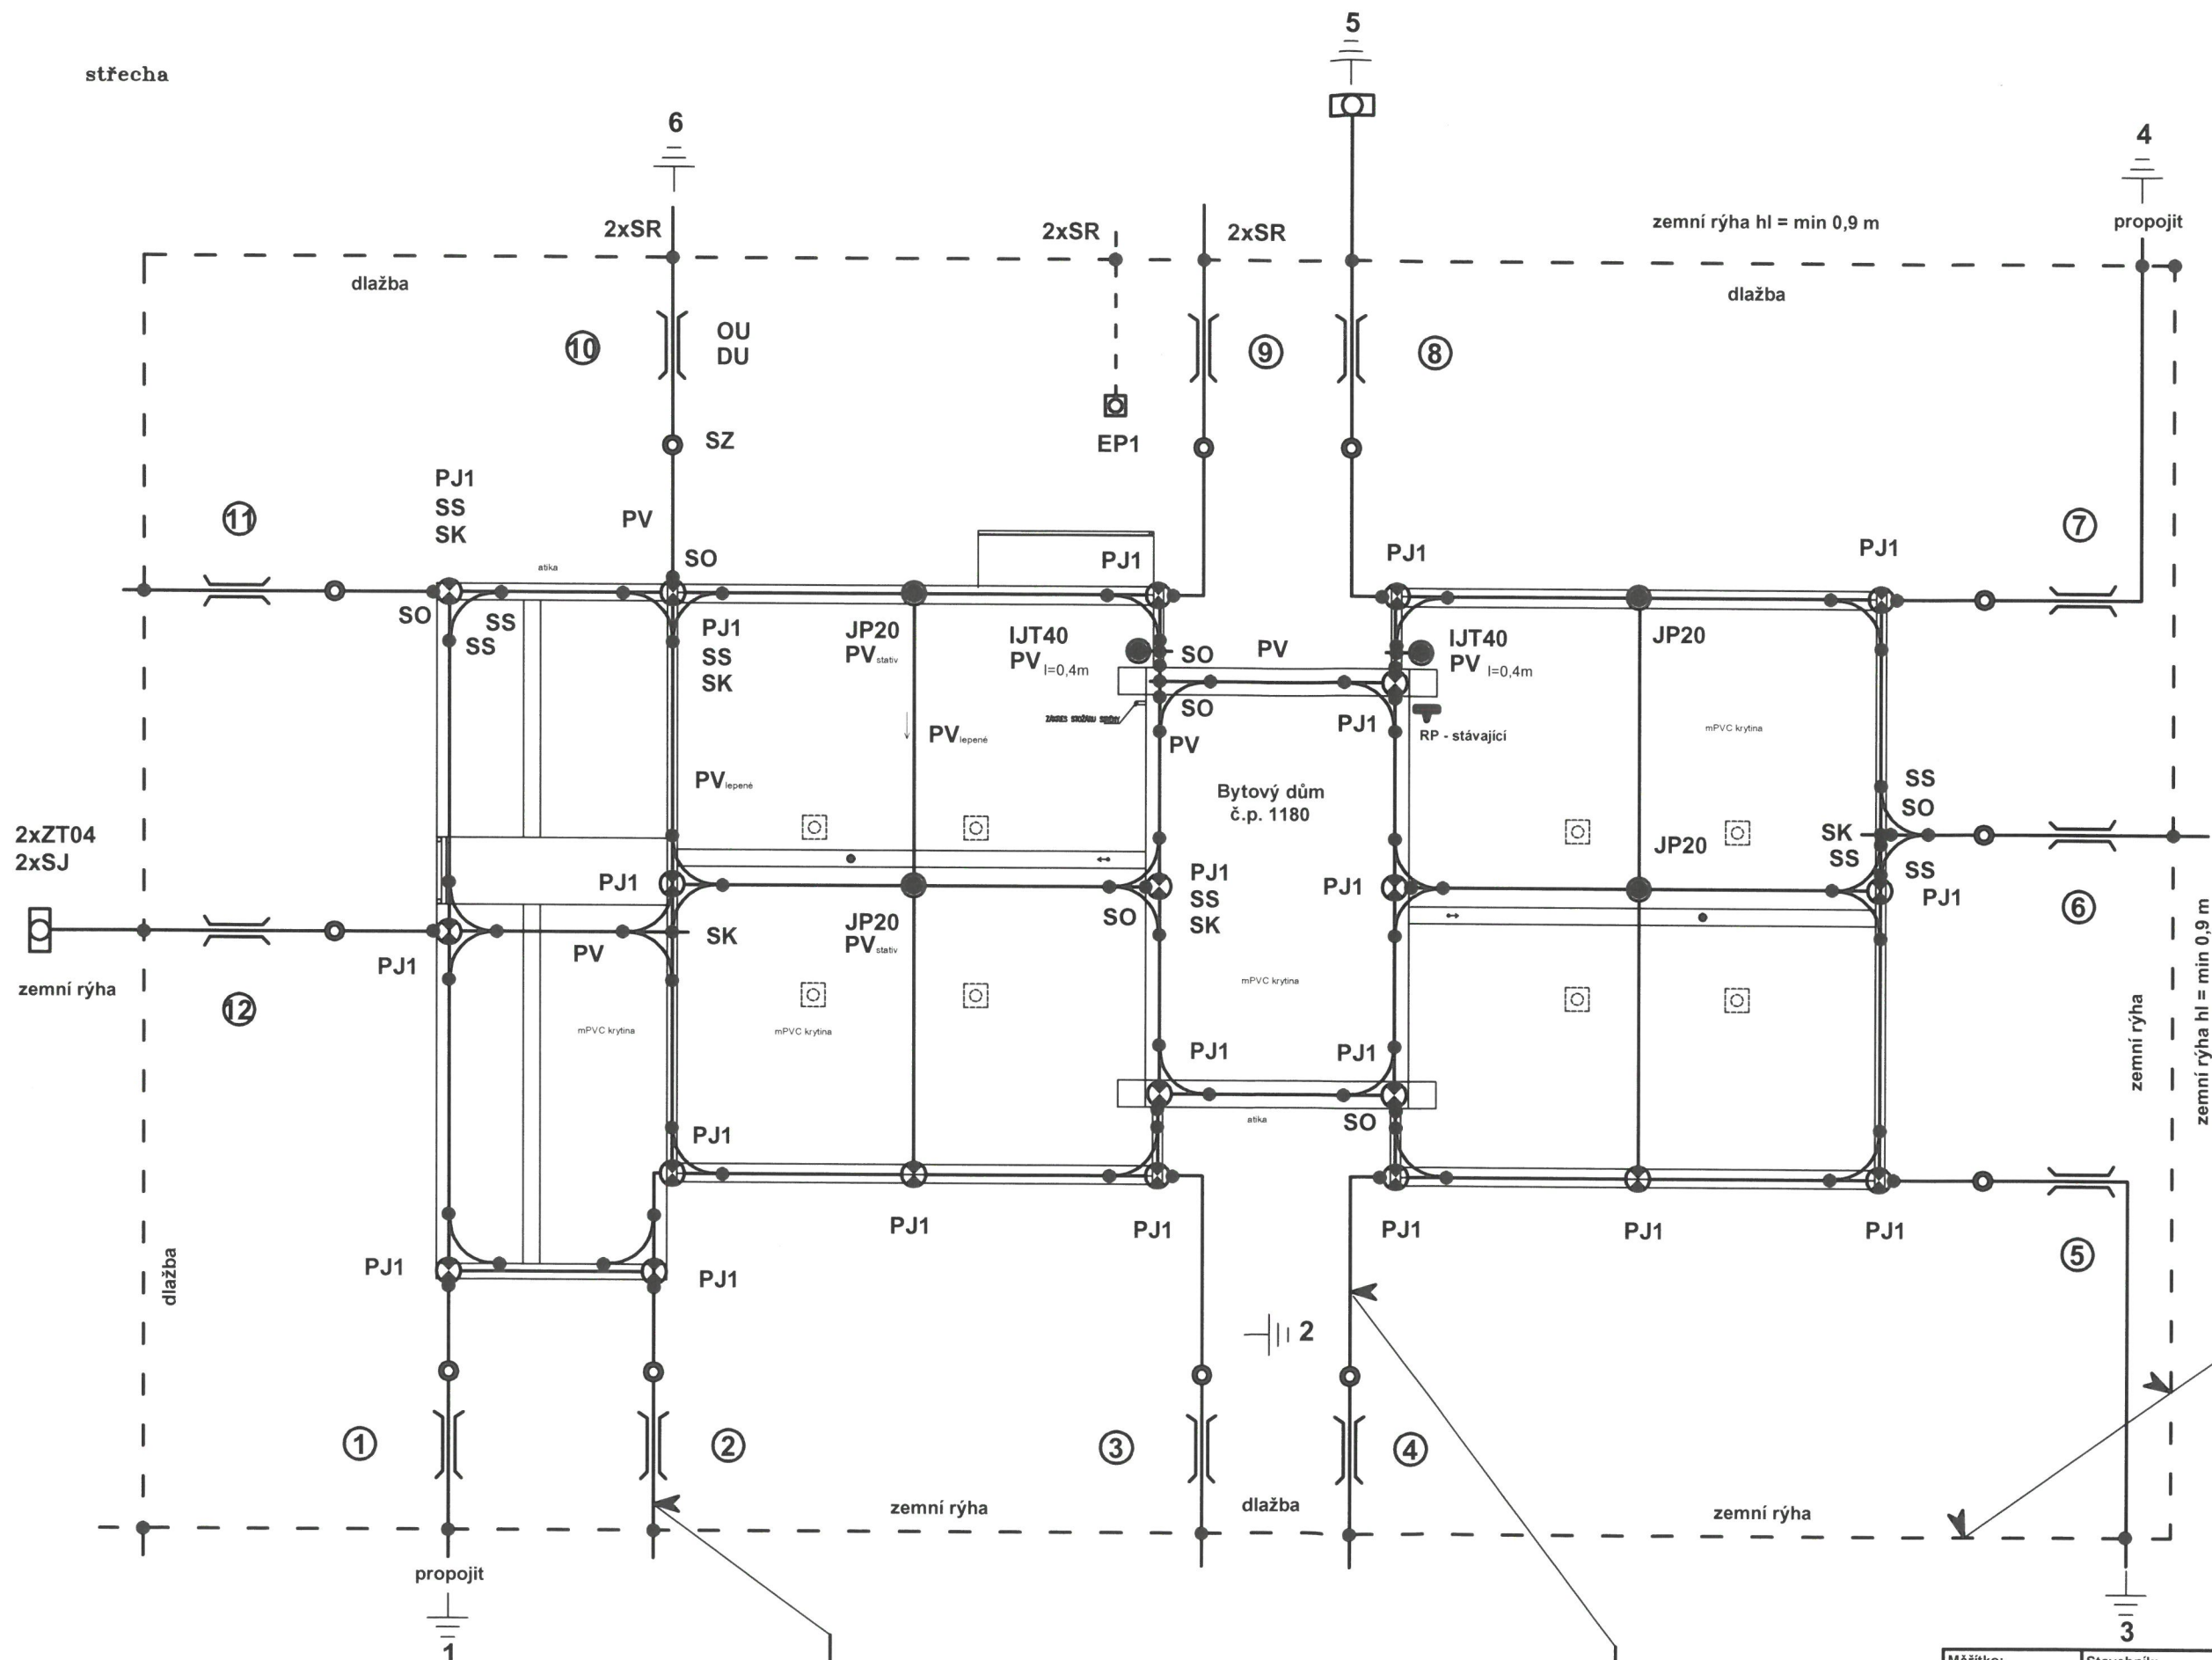

FeZn 30/4 mm



Měřítko: 1 : 200	Stavebník: Město Sušice; Nám. Svobody č.p. 138/I; 342 01 Sušice	Ing. Petr Kocman Červené Dvorce č.p. 34 342 01 SUŠICE tel. 723 616 512
Pozn.:	Kreslil: P. Kocman Schválil: <i>Petr Kocman</i>	Datum: 08/2023
ELEKTRO	Hromosvod	List č.: D1.4E04-1
	Název: SUŠICE - Sušice II, Stavební úpravy a zateplení panelového domu Kaštanová č.p. 1180	