



PRINCIP ZATEPLENÍ LODŽIE, PŘÍČNÝ ŘEZ
m. 1:50

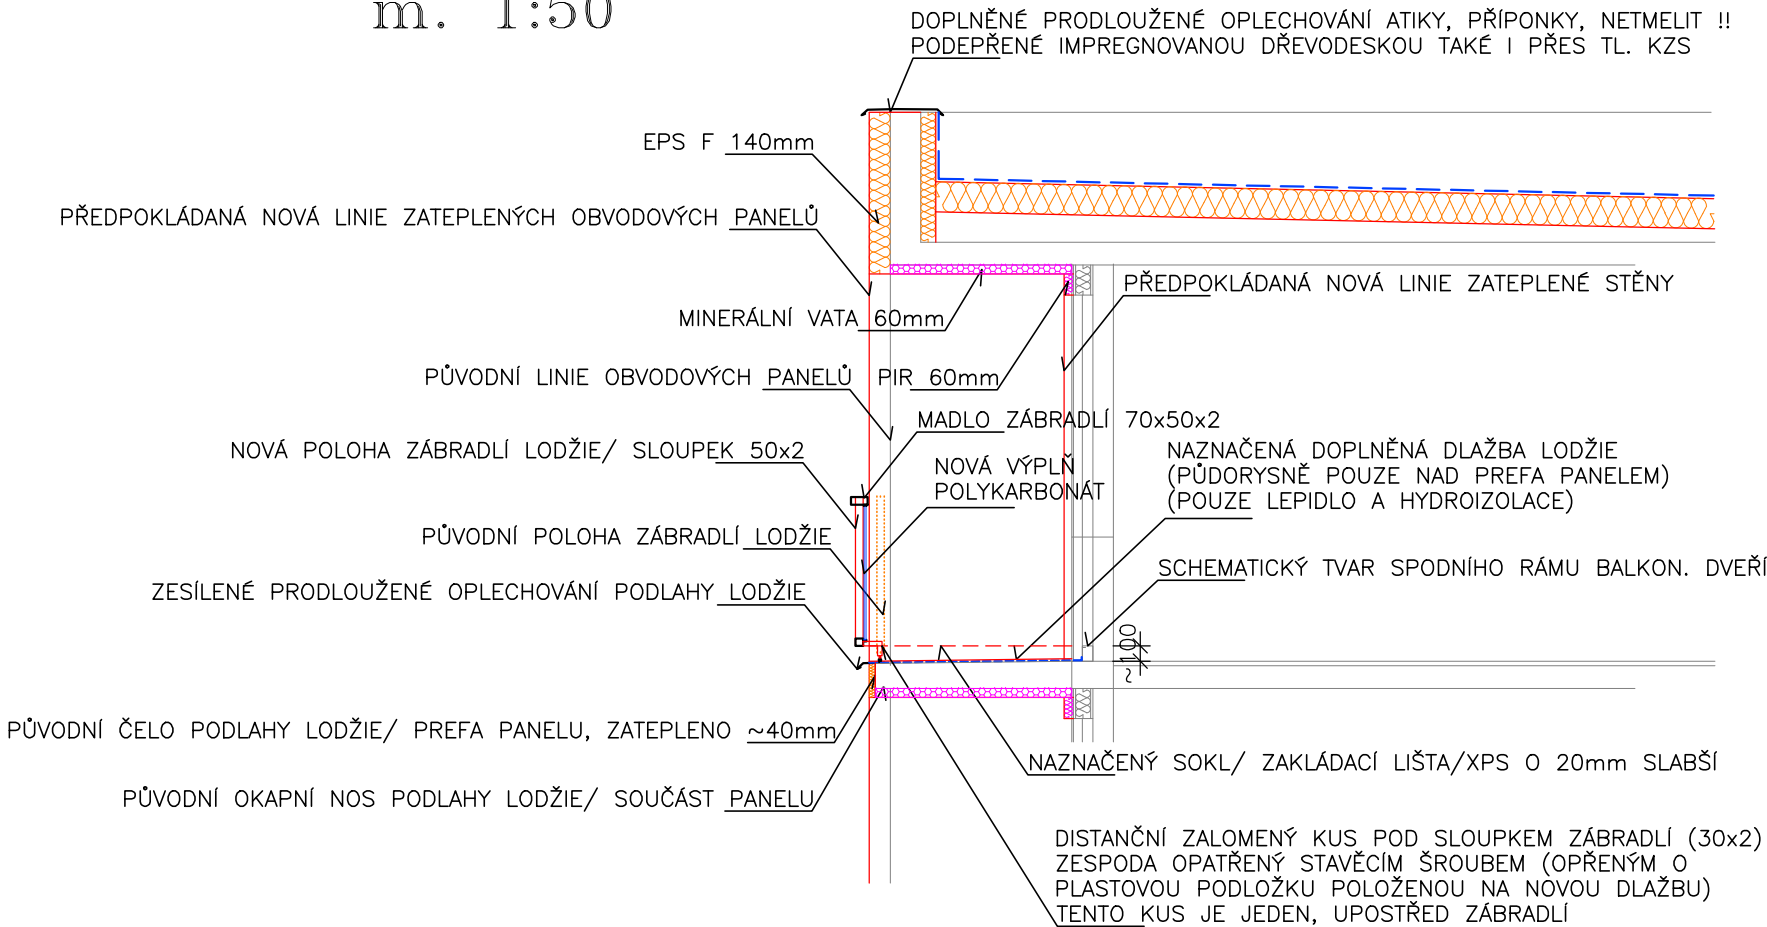


PRINCIP ZATEPLENÍ LODŽIE, PŘÍČNÝ ŘEZ
m. 1:50

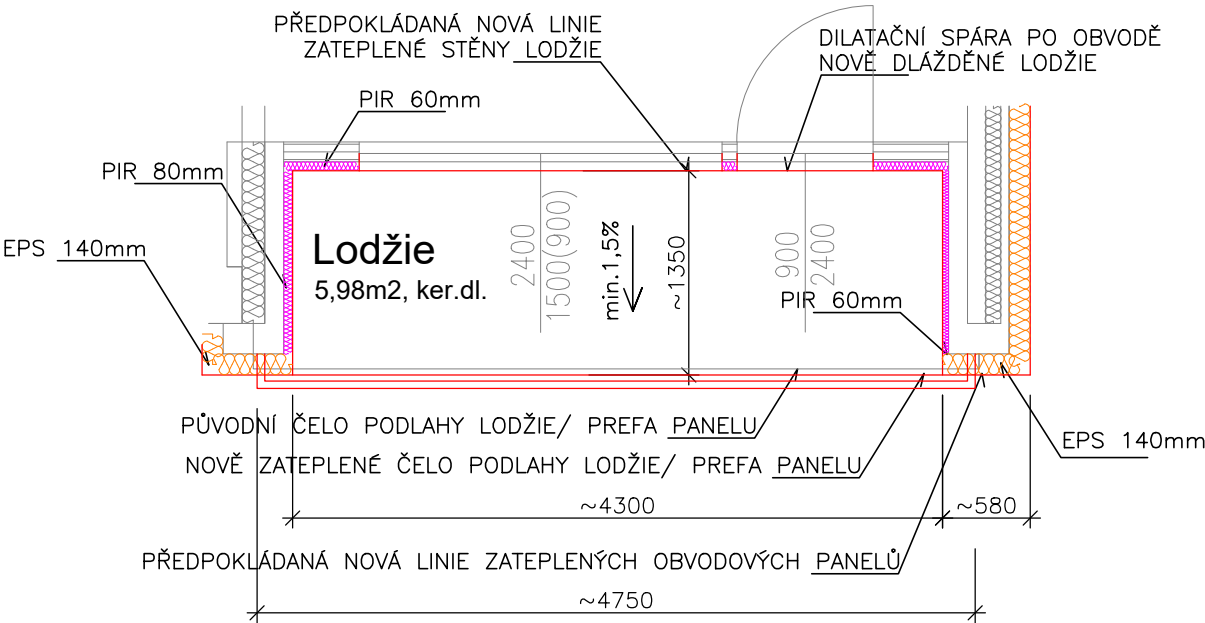

Poznámka


ZÁKLADNÍ TVAROVÁ SCHEMATA ZÁBRADLÍ NA ATYPICKÝCH LODŽÍCH, OZN. ZAM.2.1 A ZAM.2.2 JSOU PŘEDMĚTEM VÝKRESU/ SEŠITU OZNAČENÉHO JAKO "NOVÝ STAV, PRVKY PSV, SPECIFIKACE"
ZÁBRADLÍ ZAM.1.1.B A ZÁBRADLÍ ZAM.2.3. BUDOU PROVEDENA ANALOGICKY DLE ZAM.1.1.A

PRINCIP PRODL. KOTVY ZÁBRADLÍ ZAM. 1.1A, m. 1:20
původní
navrhovaný

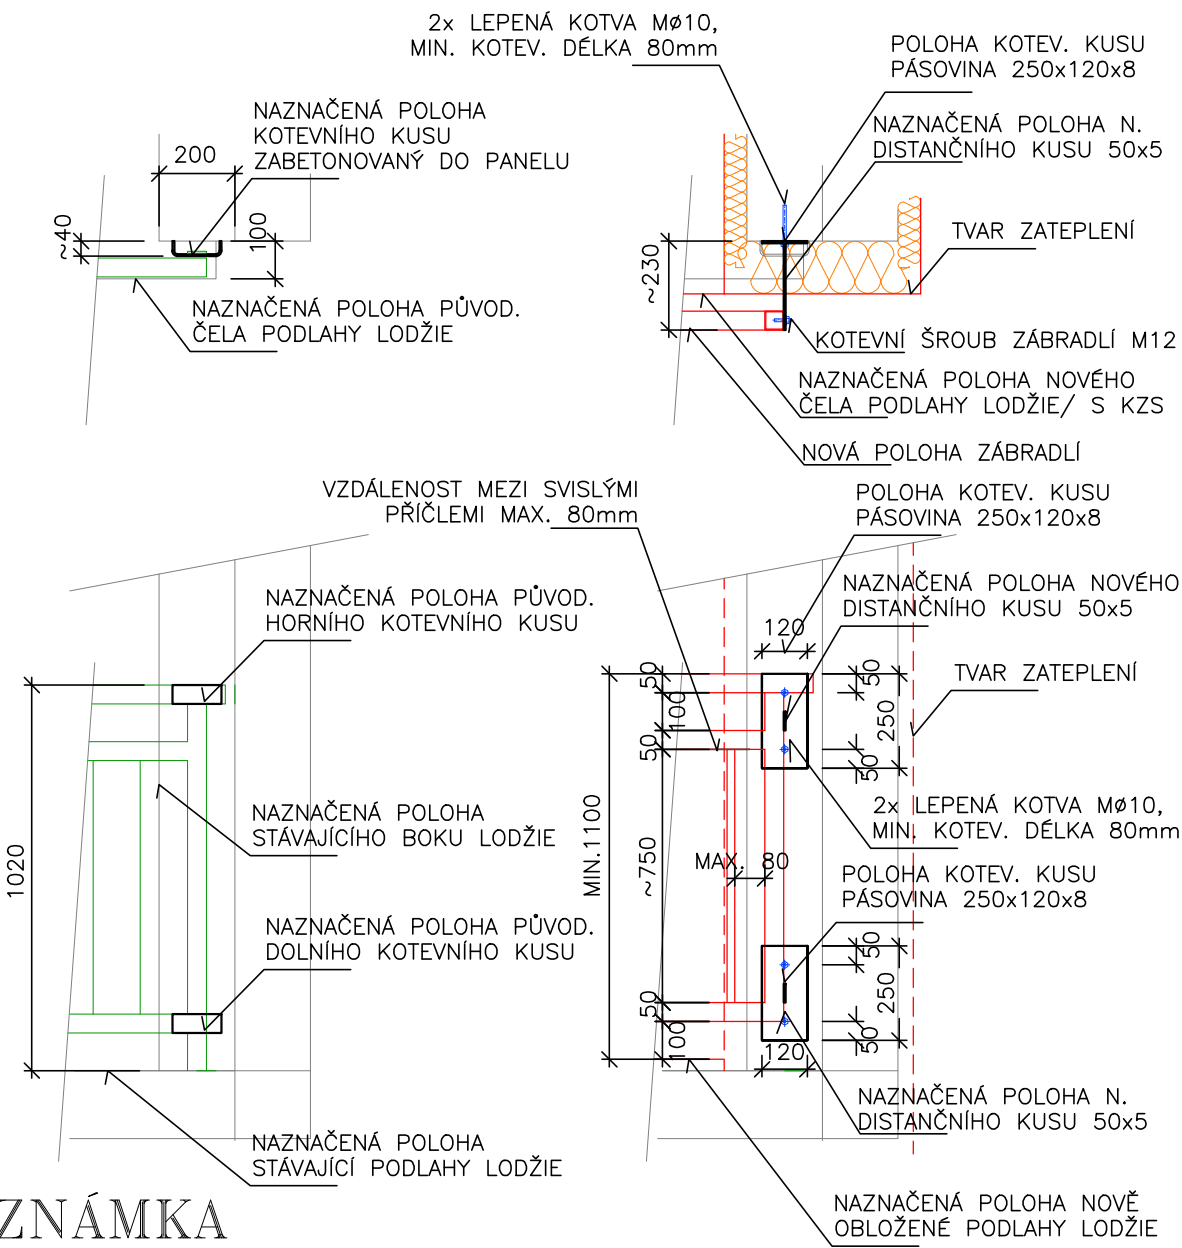

POZNÁMKA

PŘED VÝROBOU KOTEVNÍCH KUSŮ NUTNO PŘEDEM OMĚŘIT VŠECHNY SOUVISEJÍCÍ KONSTRUKCE ZHOTOVITEL VYTVOŘÍ "VZOROVÉ JEDNO KOTVENÍ A NECHÁ ODSOUHLASIT PROJEKTANTEM/ STATIKEM PRINCIPÁLNÍ PROVEDENÍ ZÁBRADLÍ VIZ VZOROVÉ FOTO, V ČÁSTI DETAILS, PRINCIPY ŘEŠENÍ
NOVÁ POLOHA ZÁBRADLÍ MUSÍ BÝT PŘÍSLUŠNĚ ZVÝŠENA O TLOUŠŤKU DOPLNĚNÉ DLAŽBY A VYROVNÁVACÍCH STĚREK PROVEDENÝCH NA STÁVAJÍCÍ PODLAZE LODŽIE, CELKEM CCA 20–25MM
!!! VÝŠKA MADLA MUSÍ BÝT MINIMÁLNĚ 1100 mm NAD NOVOU ČISTOU PODLAHOU LODŽIE !!!

ZODPOVĚDNÝ PROJEKTANT:		ING. JAN PRÁŠEK		KRESLIL:		ING. JAN PRÁŠEK		AUTORIZACE: 		PARÉ:	
INVESTOR:		Město Sušice, Náměstí Svobody č.p. 138/I, 342 01 SUŠICE						Ing. Jan PRÁŠEK			
MÍSTO STAVBY:		CELKEM st.p.č. 3192–3195, k.ú. Sušice nad Otavou						PROJEKTOVÁ A INŽENÝRSKÁ ČINNOST ulice 5.května 670, SUŠICE			
AKCE:		SUŠICE, zateplení panelových domů č.p. 1163–1168, ul. Kaštanová SO 02: Dvojsekce, Bytový objekt č.p. 1165–1166						FORMÁT: 2A4			
								DATUM: ČERVENEC 2023			
								STUPEŇ PD: DSP			
								ZAKÁZKA ČÍSLO: 2022/17/INTER			
ČÁST:		D.X.1. Architektonicko stavební část						ARCHIVNÍ ČÍSLO:			
VÝKRES:		Nový stav: Zásady úprav lodžie, ZAM/1.1A						MĚŘITKO:		Č. VÝKRESU:	
								1:50,1:20		../13	