


půdorys 2.NP

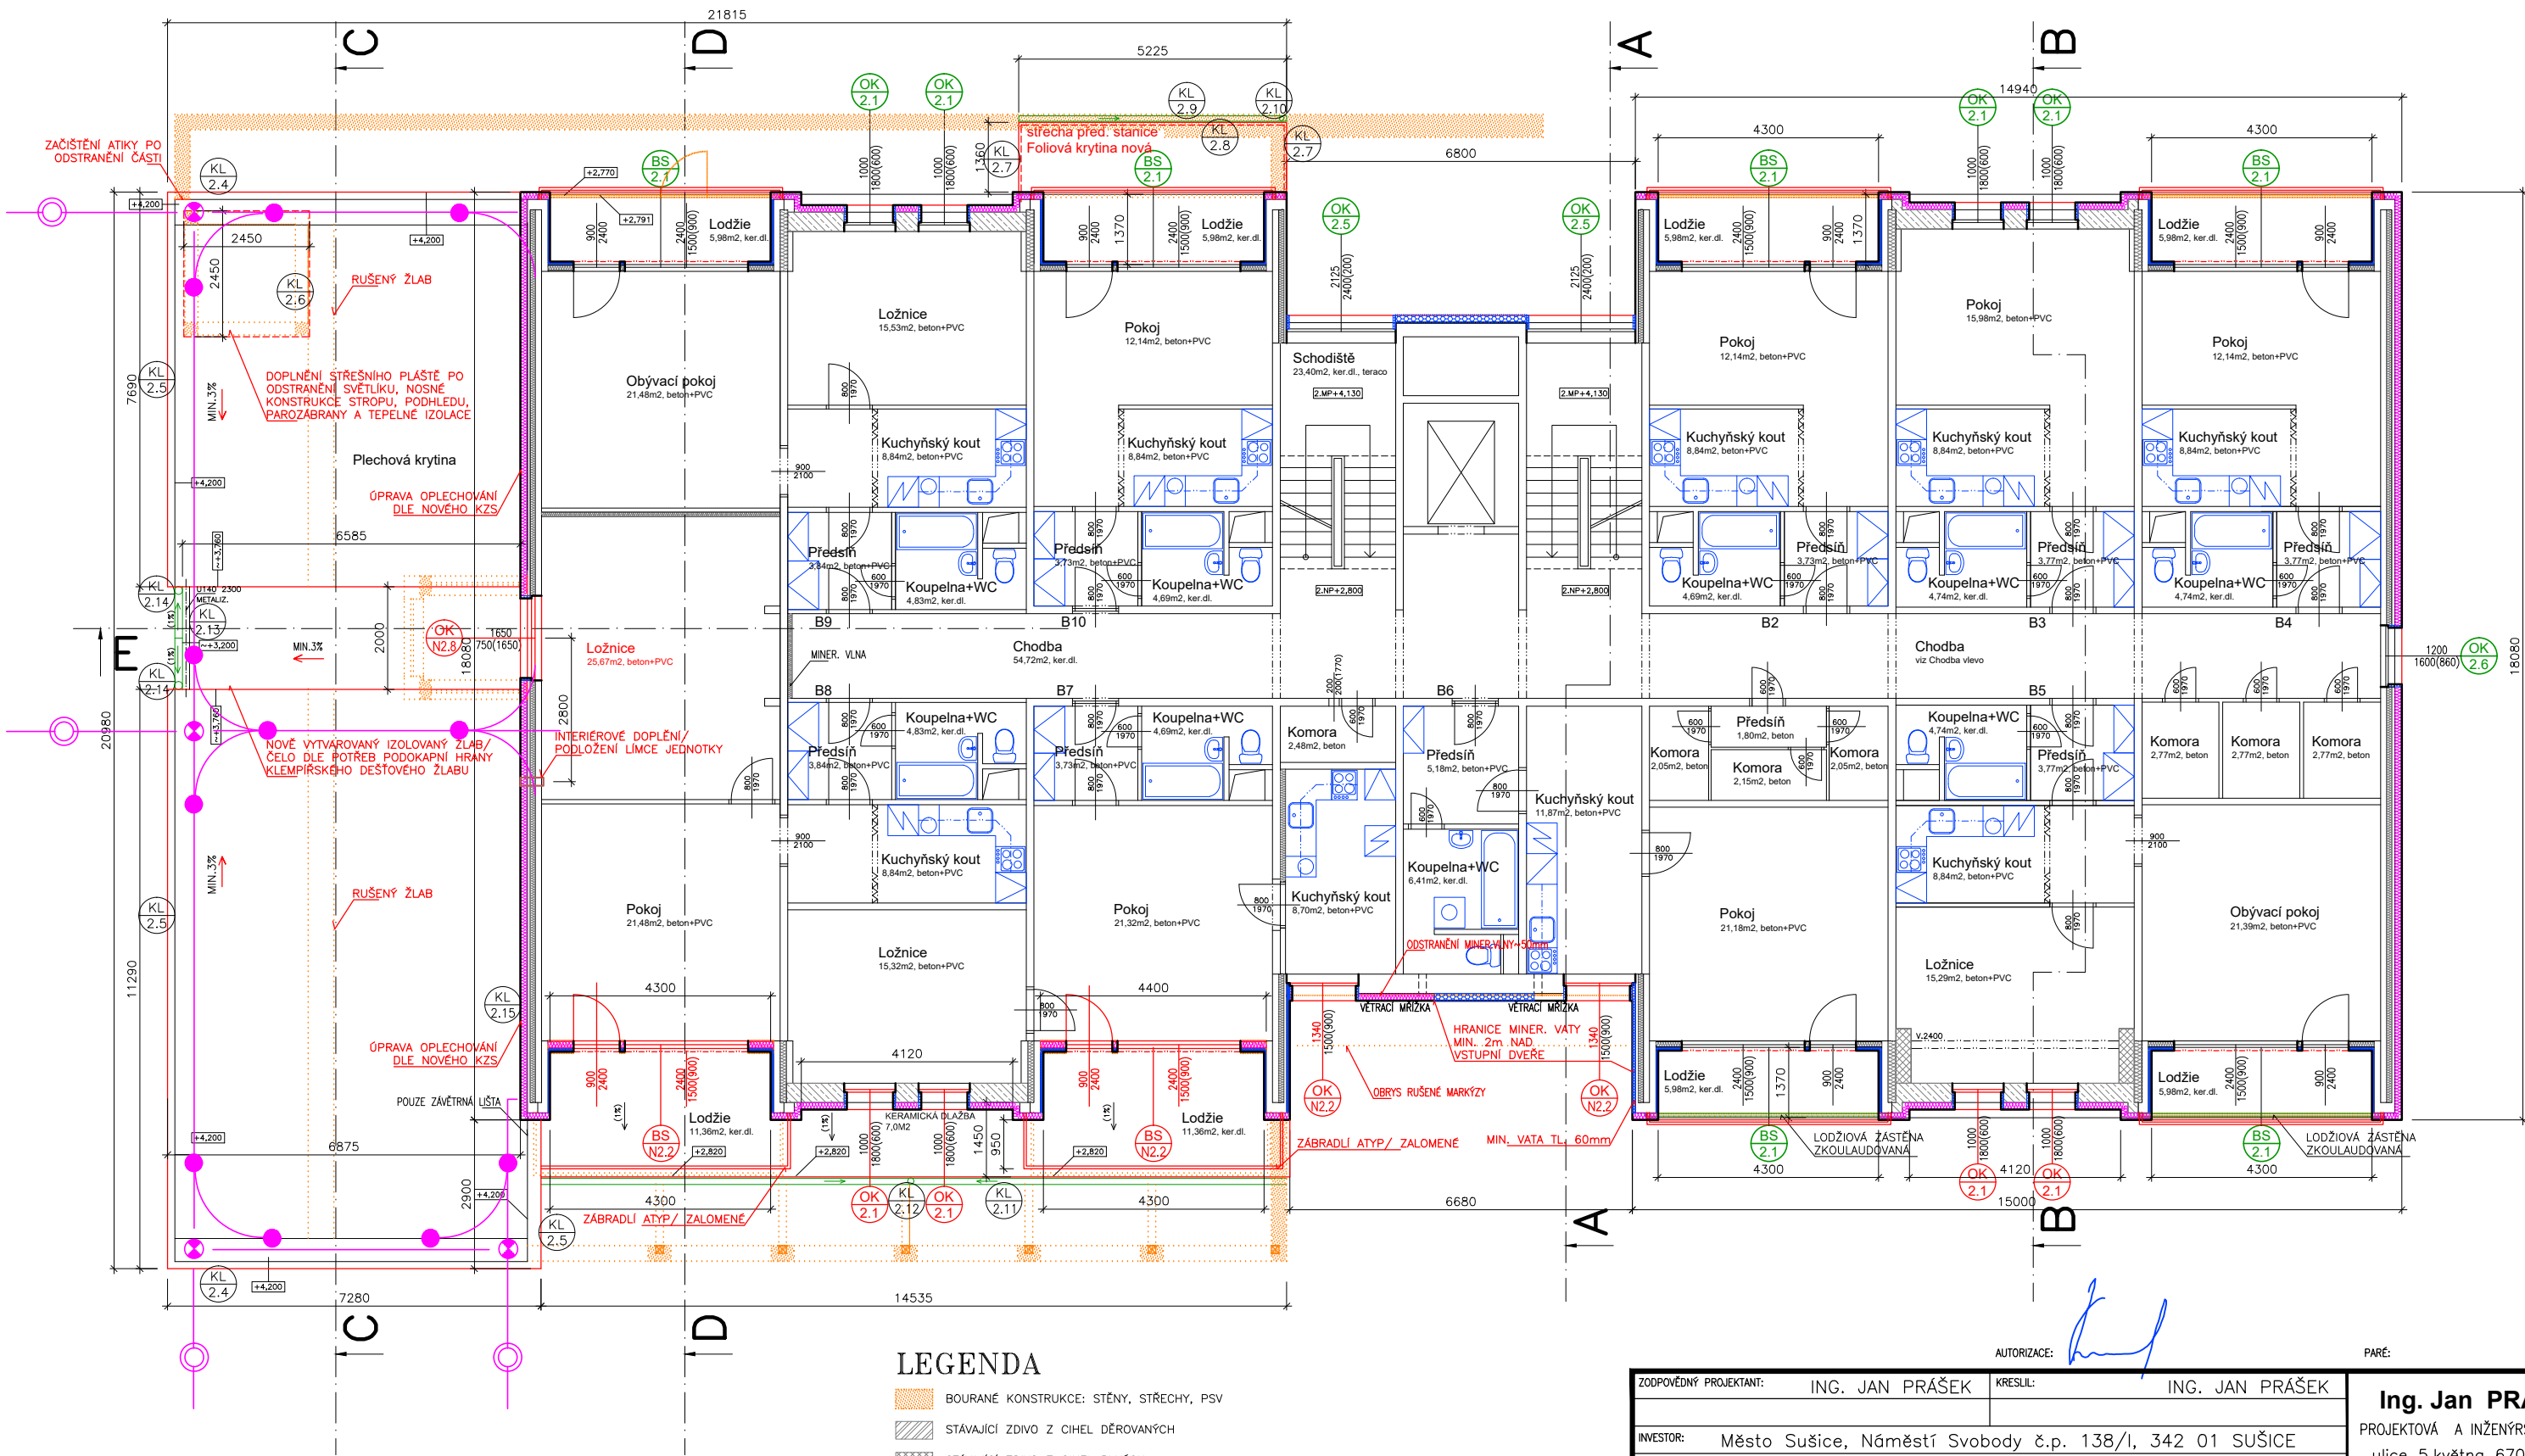

LEGENDA STŘECHA

NAZNAČENÍ TRASY A PRVKŮ OPRÁVENÝCH ROZVODŮ HROMOSVODU

POZNÁMKA

PODROBNĚJŠÍ POPIS ŘEŠENÍ ROZVODŮ HROMOSVODU VIZ SAMOSTATNĚ ČÁSTI PROJEKTU D.1.4..

LEGENDA

- BOURANÉ KONSTRUKCE: STĚNY, STŘECHY, PSV
- STÁVAJÍCÍ ZDVO Z CIHEL DĚROVANÝCH
- STÁVAJÍCÍ ZDVO Z CIHEL PLNÝCH
- STÁVAJÍCÍ ZDVO Z PÓRBETONOVÝCH TVAROVK
- STÁVAJÍCÍ KONSTRUKCE PREFABIKOVANÉ, SENDVIČOVÉ
- NOVĚ ZATEPLOVANÉ KONSTRUKCE HLAVNÍ PLOCHY KZS
- NOVÉ ZDVO Z CIHEL PLNÝCH
- NOVÉ ZDVO Z PÓRBETONOVÝCH TVAROVK
- NOVĚ ZATEPLOVANÉ KONSTRUKCE ŠPALET/ BOKŮ LODŽII

ZODPOVĚDNÝ PROJEKTANT:		ING. JAN PRÁŠEK		KRESLIL:		ING. JAN PRÁŠEK		<div>Ing. Jan PRÁŠEK</div> <div>PROJEKTOVÁ A INŽENÝRSKÁ ČINNOST</div> <div>ulice 5.května 670, SUŠICE</div>			
INVESTOR:				Město Sušice, Náměstí Svobody č.p. 138/I, 342 01 SUŠICE							
MÍSTO STAVBY:				pozemky st.p.č 3316 p.p.č. 1011/3, k.ú. Sušice nad Otavou							
AKCE:		Sušice II, Stavební úpravy a zateplení panelového domu č.p. Kaštanová 1180						FORMÁT:		2A4	
ČÁST:		D.1.1. ARCHITEKTONICKO STAVEBNÍ ČÁST						DATUM:		ČERVENEC 2023	
								STUPEŇ PD:		DSP	
								ZAKÁZKA ČÍSLO:		2022/17/INTER	
VÝKRES:		NOVÝ STAV: PŮDORYS 2.NP						ARCHIVNÍ ČÍSLO:		INTER_TEPLO_NSTAV	
								NÁZEV:		INTER_TEPLO_NSTAV	
								MĚRITKO:		1:125	
								Č. VÝKRESU:		/02	