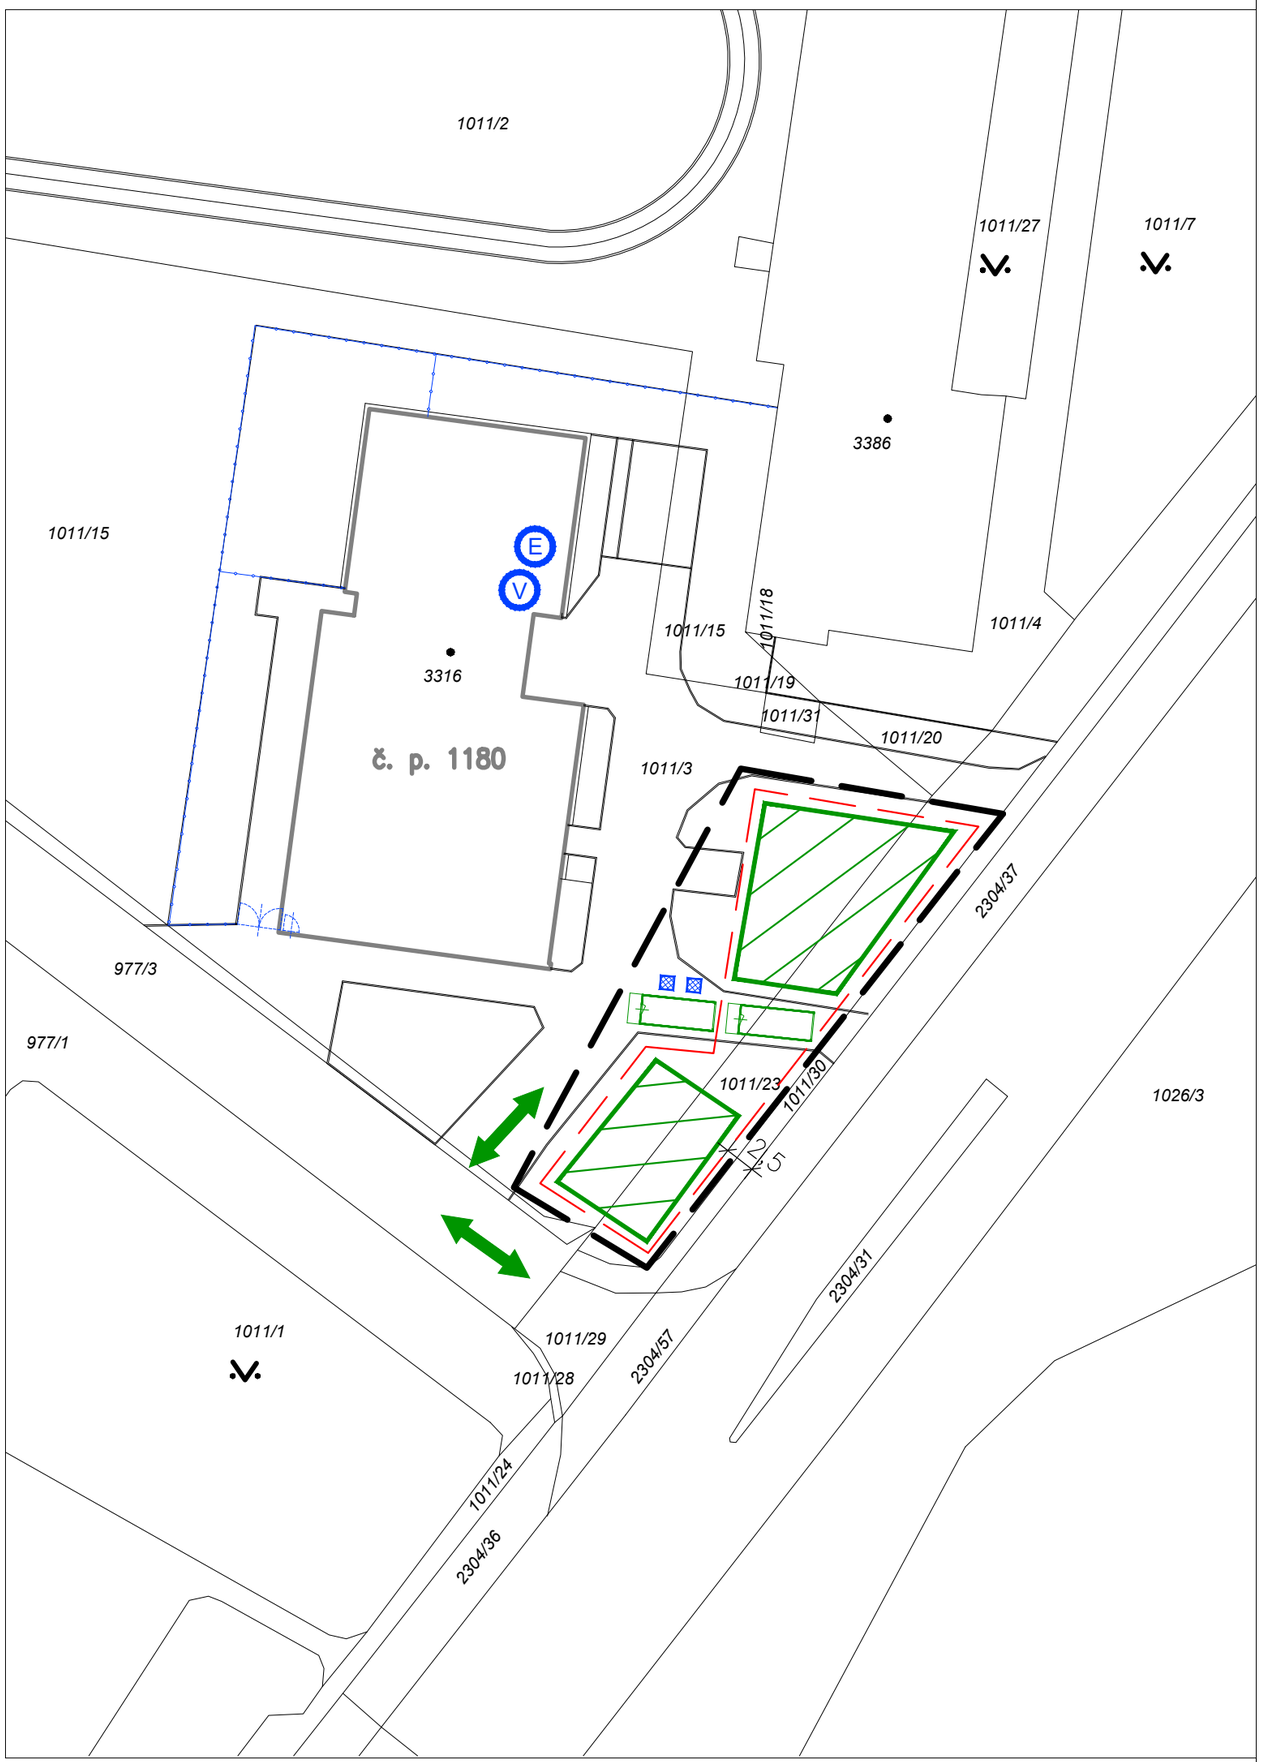


# LEGENDA

- č.p. 1180 — ZAKRESLENÍ PŘEDMĚTNÉHO BYTOVÉHO DOMU
- PŘIBLIŽNÁ HRANICE ZÁBORU/ TRVALÝ, RESP. DOČASNÝ/ PRO ZAŘÍZENÍ STAVENIŠTĚ
- PŘEDPOKLÁDANÁ PLOCHA PRO ZAŘÍZENÍ STAVENIŠTĚ/ SKLADY, OPLOCENÍ, ...
- VJEZD, VSTUP DO STAVENIŠTĚ
- MOBILNÍ CHEMICKÝ ZÁCHOD
- MOBILNÍ OBJEKT ZAŘÍZENÍ STAVENIŠTĚ
- E V — PŘIBLIŽNÝ ZÁKRES NAPOJENÍ STAVBY NA ZDROJE VODY A ELEKTRO/ VZDUŠNÉ

AUTORIZACE: PARÉ:

| | | |
|---|---|---|
| ZODPOVĚDNÝ PROJEKTANT: ING. JAN PRÁŠEK | KRESLIL: ING. JAN PRÁŠEK | Ing. Jan PRÁŠEK<br>PROJEKTOVÁ A INŽENÝRSKÁ ČINNOST<br>ulice 5.května 670, SUŠICE |
| INVESTOR: Město Sušice, Náměstí Svobody č.p. 138/I, 342 01 SUŠICE | | |
| MÍSTO STAVBY: pozemky p.p.č 1011/3 a poz. navazující, v k.ú. Sušice nad Otavou | | |
| AKCE: **Sušice II, Stavební úpravy a zateplení panelového domu č.p. Kaštanová 1180 zařízení staveniště** | | FORMÁT: |
| | | DATUM: DUBEN 2023 |
| | | STUPEŇ PD: US |
| | | ZAKÁZKA ČÍSLO: 2022/17/INTER |
| ČÁST: Dokumentace pro územní souhlas | | ARCHIVNÍ ČÍSLO: |
| | | NÁZEV: INTER_SIT_KN |
| VÝKRES: ZJEDNODUŠENÁ SITUACE ZAŘÍZENÍ STAVENIŠTĚ | | MĚŘÍTKO: 1:500 / Č. VÝKRESU: US.1 |