





OBNOVA UZLU PŘED VDJ POD ANDĚLÍČKEM

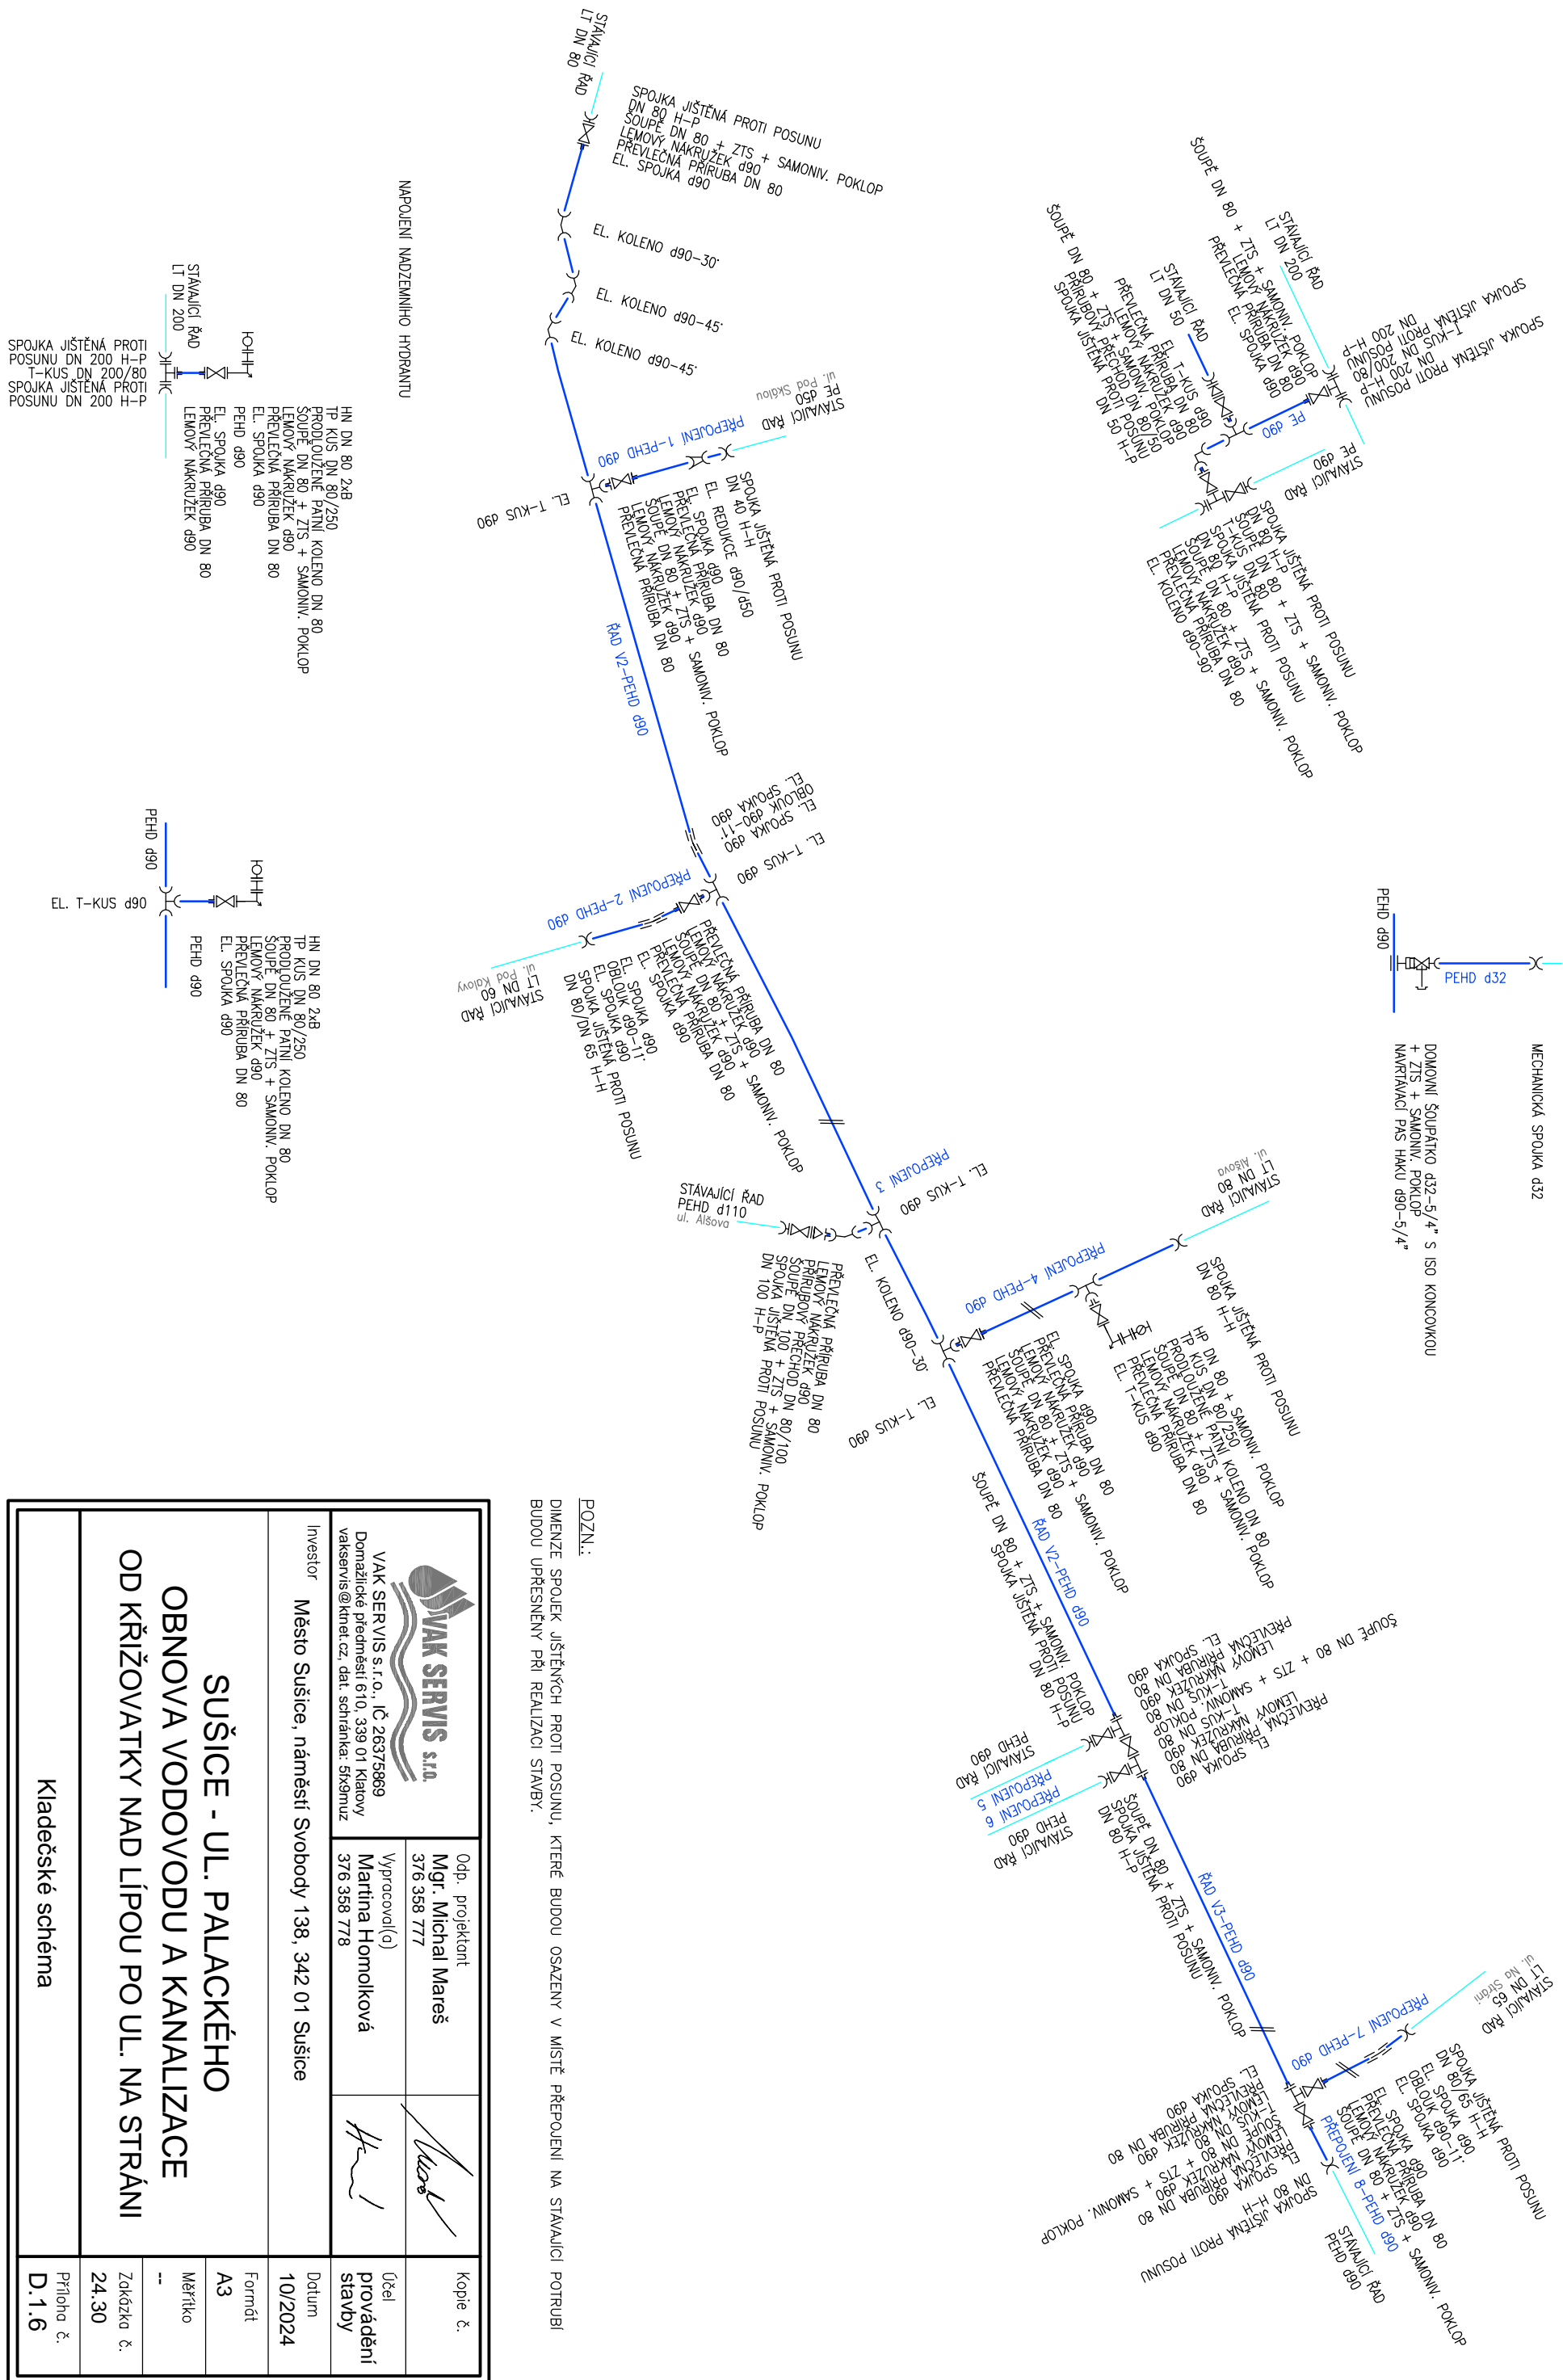

POZN.:

DIMENZE SPOJEK JIŠTĚNÝCH PROTI POSUNU, KTERÉ BUDOU OSAZENY V MÍSTĚ PŘEPOJENÍ NA STÁVAJÍCÍ POTRUBÍ BUDOU UPŘESNĚNY PŘI REALIZACI STAVBY.

 VAK SERVIS s.r.o. VAK SERVIS s.r.o., IČ 26375869 Domálické předměstí 610, 339 01 Klatovy vakservis@knet.cz, tel. schránka: 51x9muz		Odp. projektant Mgr. Michal Mareš 376 358 777 		Kopie č.
Investor Město Sušice, náměstí Svobody 138, 342 01 Sušice		Vypracoval(a) Martina Homolková 376 358 778 	Účel provádění stavby	
		Datum 10/2024		
		Formát A3		
		Měřítko --		
SUŠICE - UL. PALACKÉHO OBNOVA VODOVODU A KANALIZACE OD KŘÍŽOVATKY NAD LÍPOU PO UL. NA STRÁNI		Zakázka č. 24.30		
Kladecké schéma		Příloha č. D.1.6		