



DOMOV PRO SENIORY SUŠICE

STAVEBNÍ ÚPRAVY OBJEKTU Č.P. 155

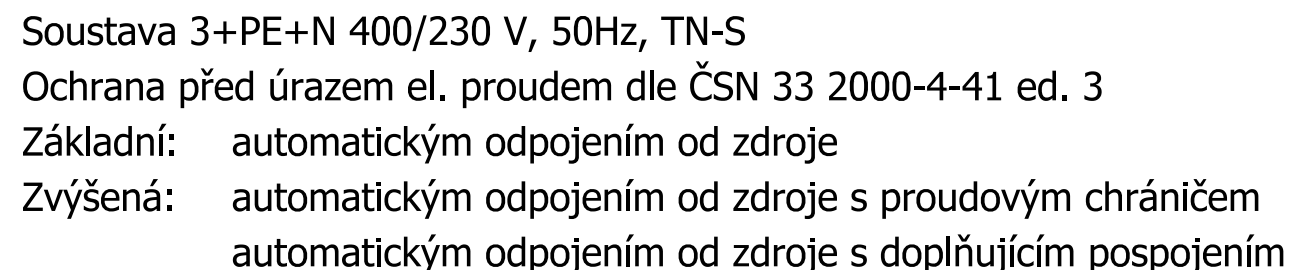

autorizace:		paré:	
část dokumentace:		DOKUMENTACE OBJEKTŮ A TECHNICKÝCH A TECHNOLOGICKÝCH ZAŘÍZENÍ	
D.1		DOKUMENTACE STAVEBNÍHO NEBO INŽENÝRSKÉHO OBJEKTU	
D.1.4		TECHNICKÁ ZAŘÍZENÍ BUDOV	
D.1.4.3		ELEKTROINSTALACE	
hlavní architekt, autor:	hlavní inženýr projektu:	zodpovědný projektant:	projektant:
Ing. arch. Pavel LEJSEK	Ing. Pavel VINICKÝ	Ing. Michal BENEŠ	Ing. Michal BENEŠ
			
stavebník:		Město Sušice, náměstí Svobody 138, 34201 Sušice I	
místo stavby:		objekt č.p.155, stavební parc. č.1000 v k.ú. Sušice nad Otavou	
název akce:		formát: 4 A4	
DOMOV DŮCHODCŮ SUŠICE STAVEBNÍ ÚPRAVY		datum: leden 2025	
		stupeň PD: DPS	
		číslo zakázky: 05/22/DPS	
		archivní číslo: 02/22/DPS	
		archiv PC: DDSP244_RPO.dwg	
výkres:		měřítko:	č. výkresu:
SCHÉMA ROZVADĚČE R PO		-	D.1.4.3.7

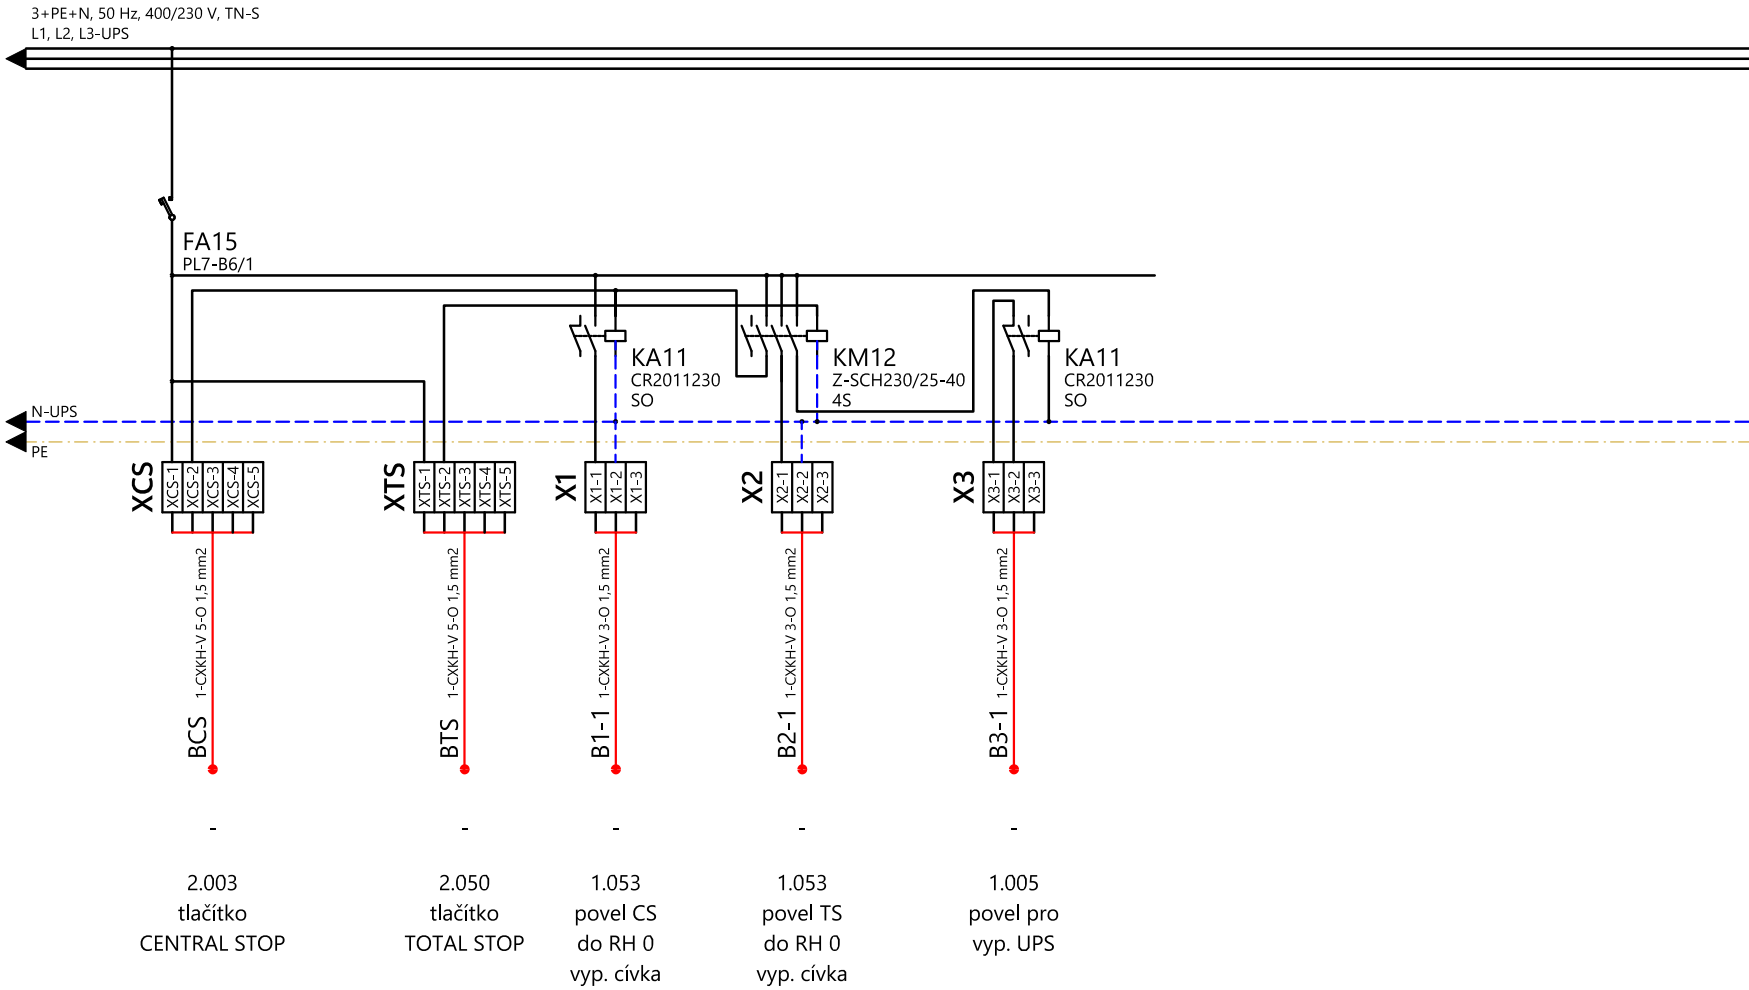

výkres:

SCHÉMA ROZVADĚČE R PO

strana:

2/2

č. výkresu:

D.1.4.3.x